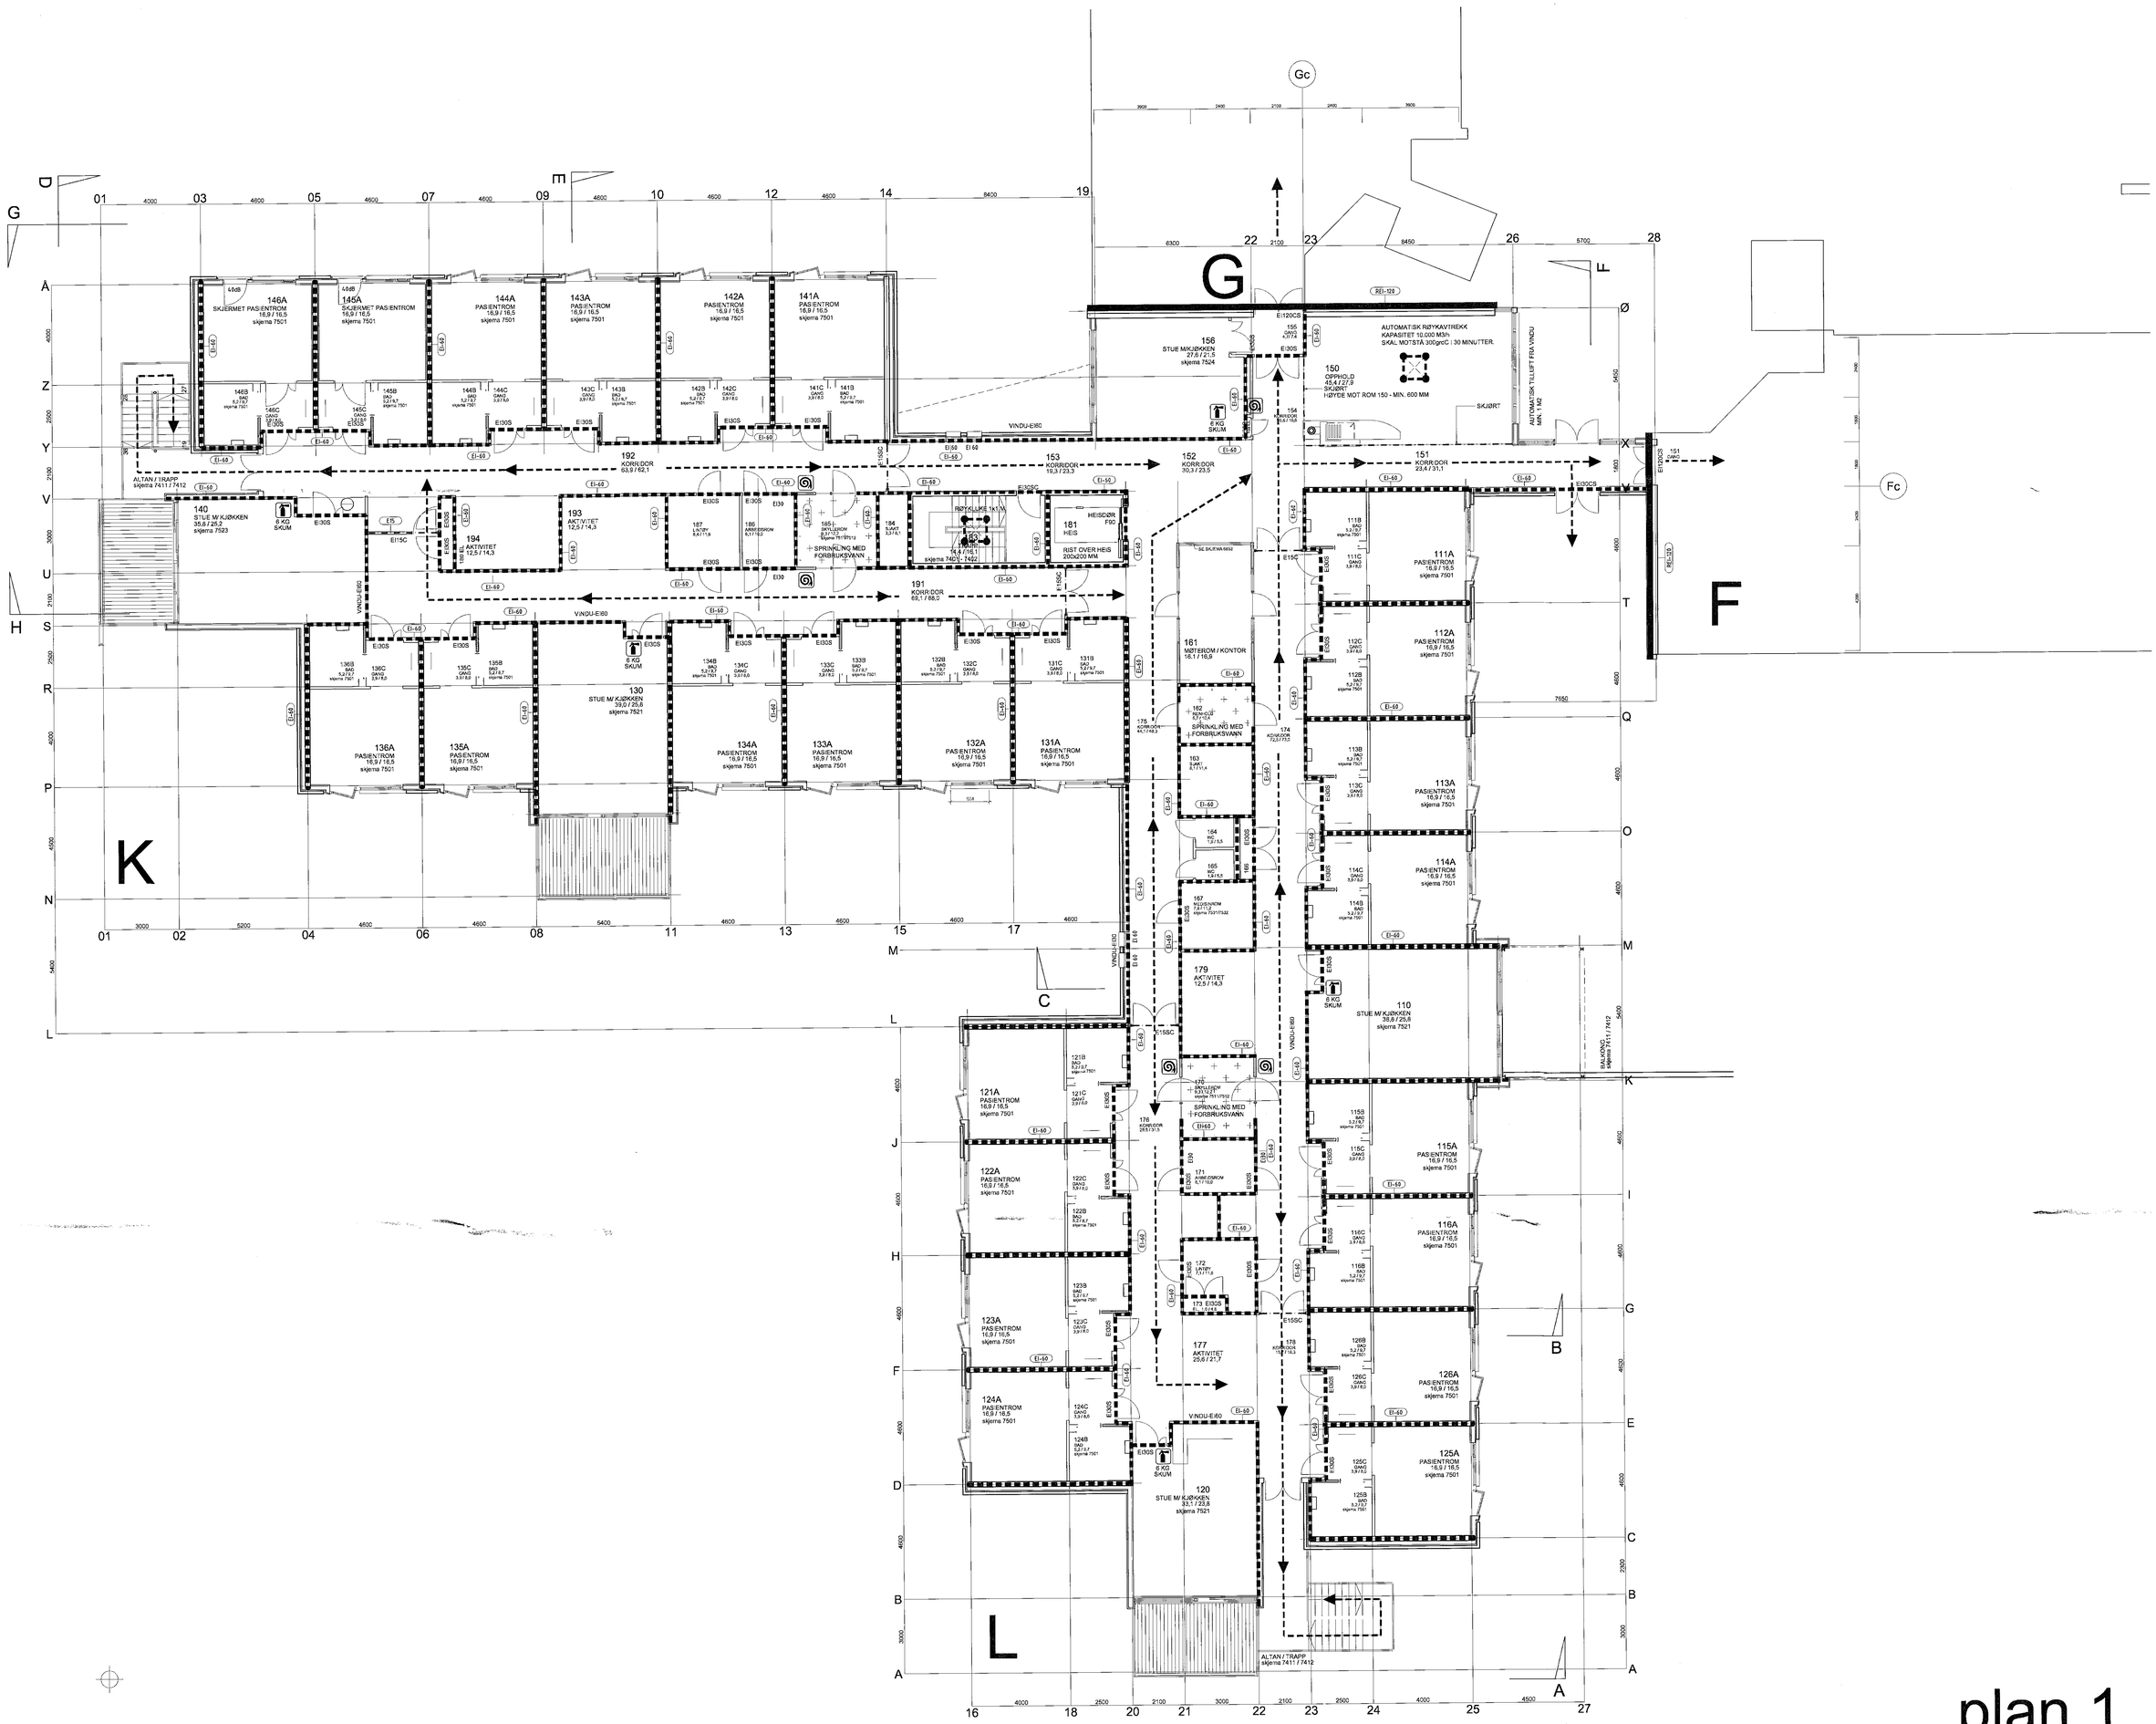

plan 1

MÅLESTOKK I METER

10 5 0