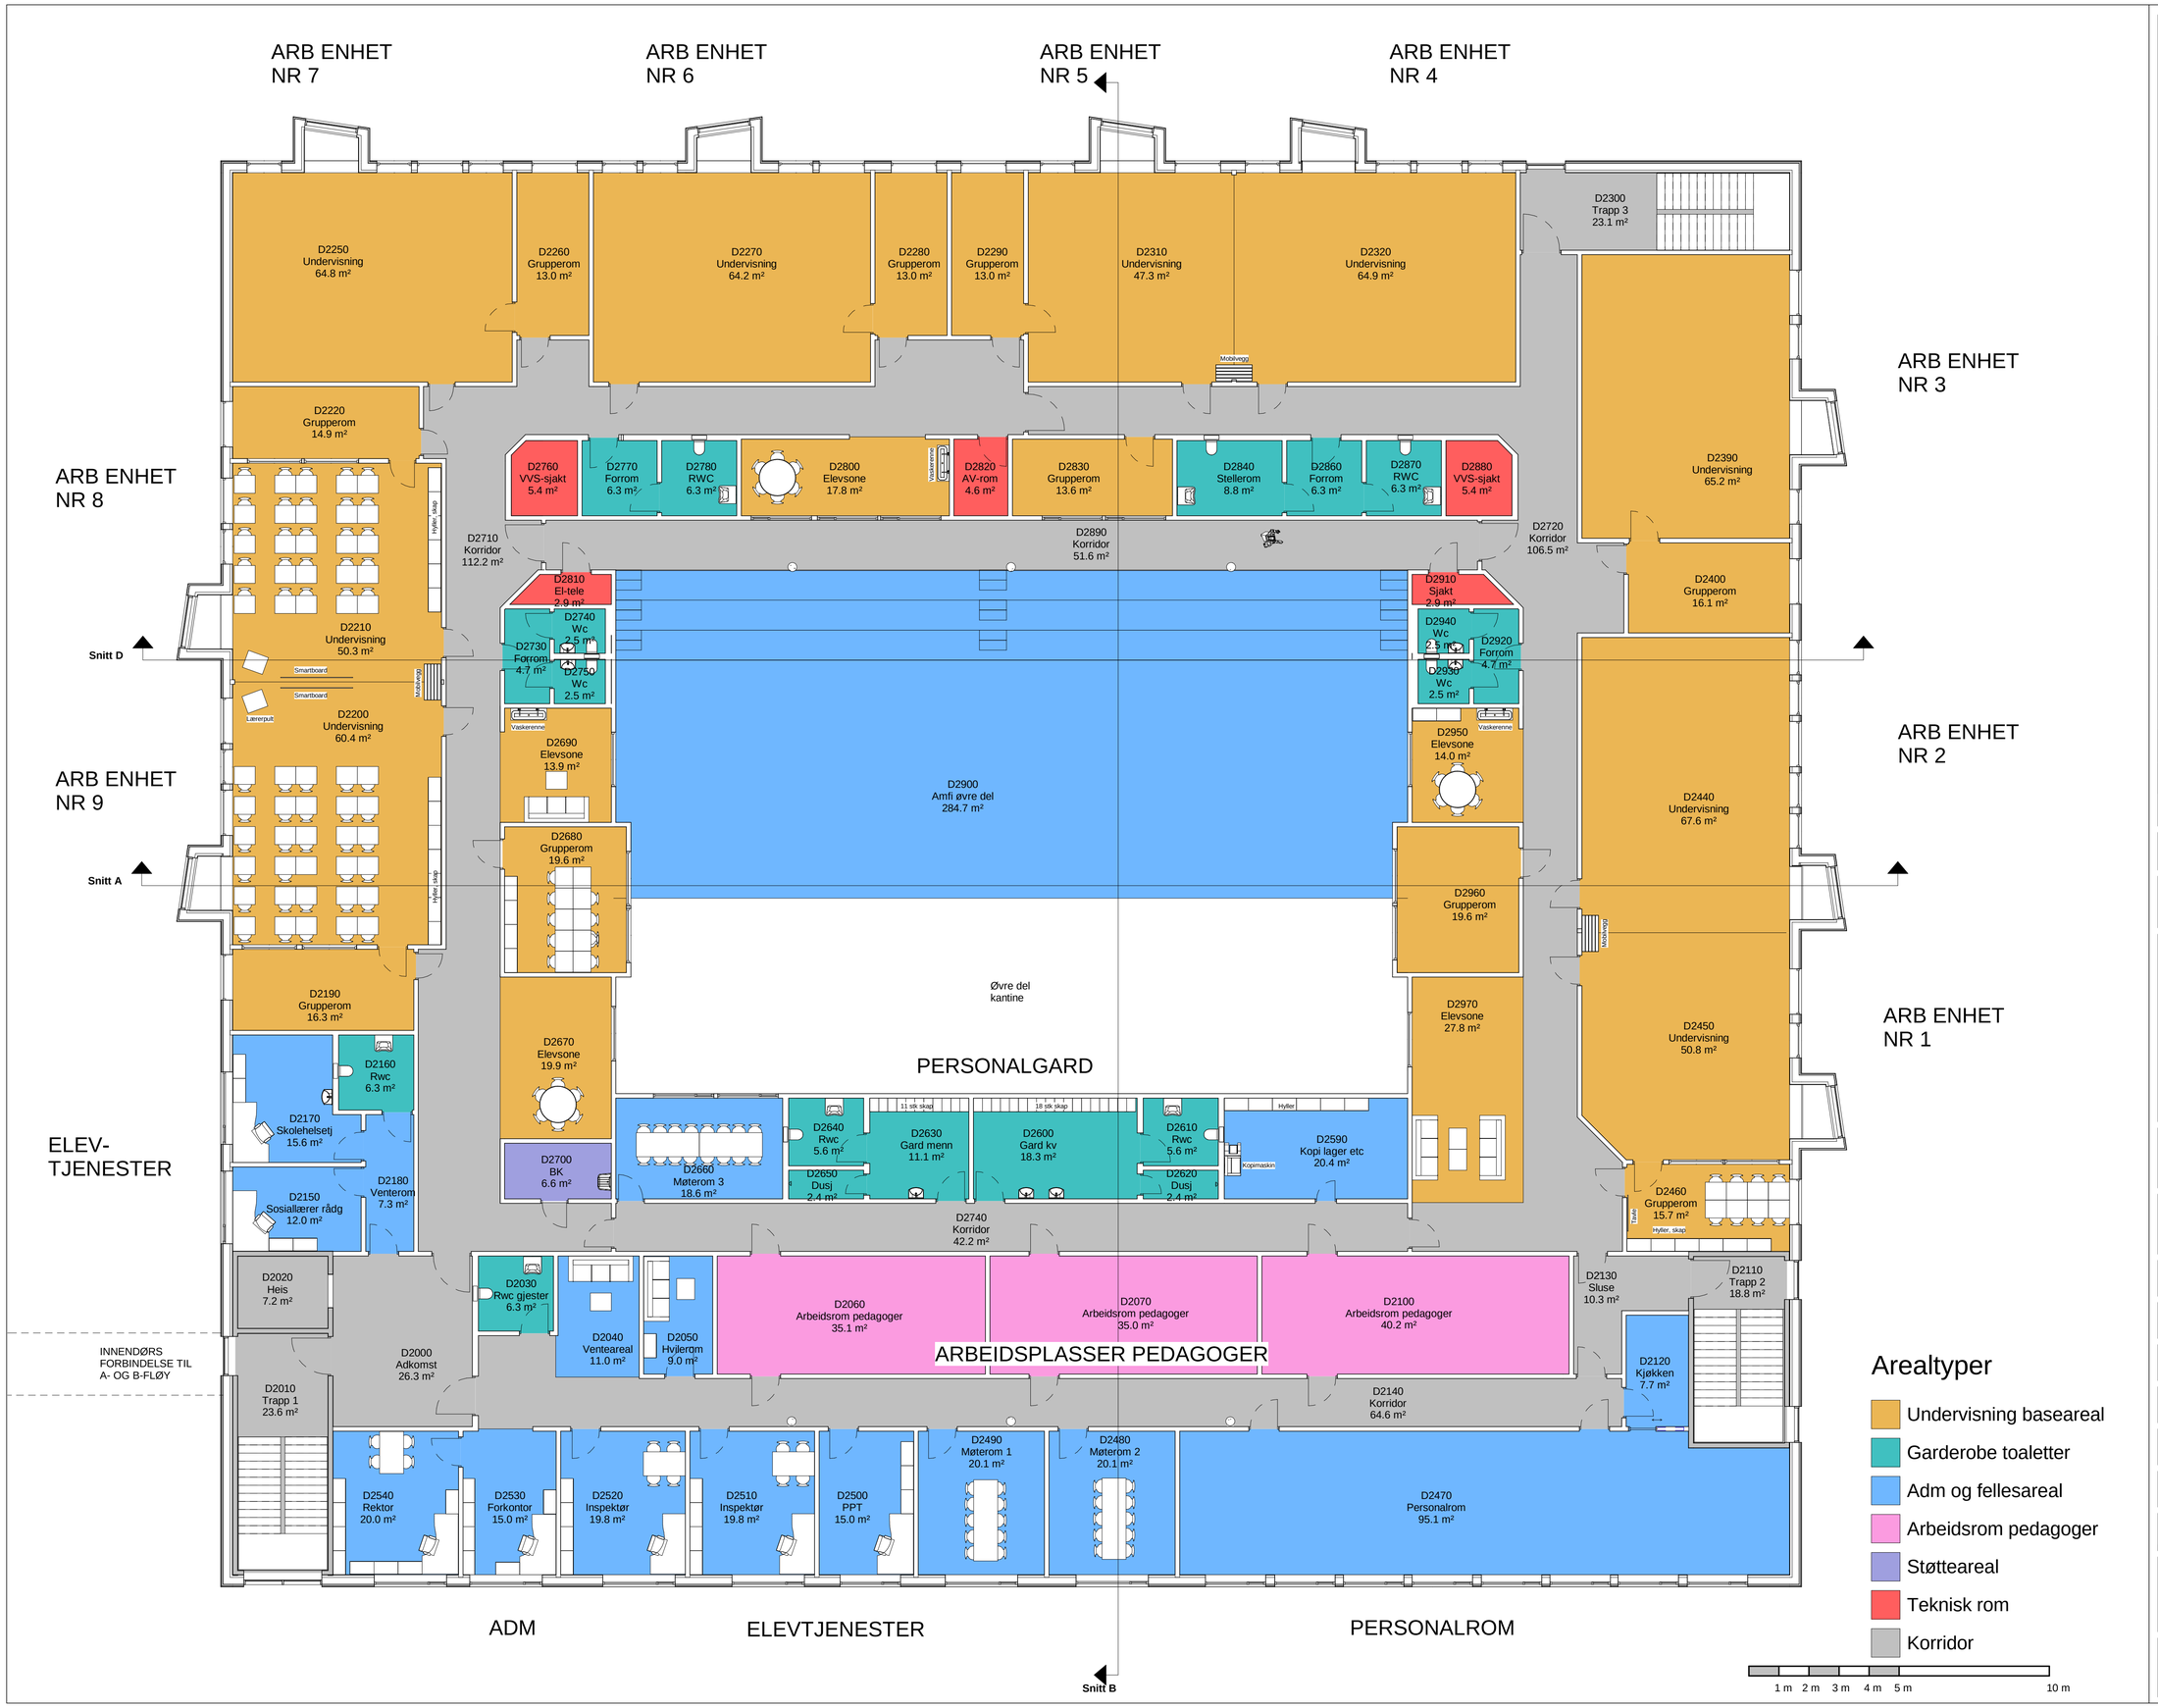

Denne tegningen er beskyttet ved lov om opphavsrett til åndsverk av 12.05.61 og må ikke kopieres eller benyttes uten U2 ARKITEKTER AS sitt (opphavsmannens) samtykke.

Rev nr	Gjelder	Rev dato	Sign
10	Planløsninger, tekn.rom	29.05.19	JK
9	Justert planløsninger	22.05.18	JK
8	Justert planløsninger	16.05.18	JK
7	Justert planløsninger	07.05.18	JK
6	Vinduer, fasader	24.04.18	JK
5	Planløsinger	21.04.18	JK
4	Planløsninger, etasjehøyder, kjeller, tak over amfi	17.04.18	JK
3	Justering planer	16.04.18	JK
2	Justering planer	09.04.18	
1	Justering planer	09.04.18	

Revisjon

FORPROSJEKT

FAG TYPE FLØY TEGNR REV
A P D 12010

Ny Stokmarknes skole

Hadsel kommune

A	U2 ARKITEKTER	Boks 575, 8001 Bodø
B	COWI	Otto Nilsens v 12 7052 Trondheim
E	COWI	Otto Nilsens v 12 7052 Trondheim
V	COWI	Verkstedv 1 8008 Bodø
Br	COWI	Otto Nilsens v 12 7052 Trondheim

Dato 04.04.18
Project nummer 2018 - 01

Målestokk 1 : 100
Tegnet JK
Kontr. Checker
Godkj. Approver

Tegning
Plan 2. etg

FAG TYPE FLØY TEGNR REV
A P D 12010