

FORSKRIFTSKRAV
LUFTLYDISOLASJON R'w (dB):

48	48
44	44
39	39
37	37
35	35
34	34
24	24

ANBEFALINGER TIL
LUFTLYDISOLASJON R'w (dB):

44	44
35	35

FORSKRIFTSKRAV
ETTERKLANGSTID T (sek):

[tid i sek]

DØRKRAV
LYDISOLASJON Rw (dB)

38 dB	38 dB
33 dB	33 dB
27 dB	27 dB

Kommentarer/ spesielle forhold


- A** Anbefalt lydkrav for å unngå lydsjenanser
- B** Sum av vegg + dør må ivareta R'w 39 dB. Vegg bør bygges som R'w 44 dB vegg for å unngå høyere krav på dør.

1	Lydtegninger	14.05.2018	FSSOSL	SHAU	FSSOSL
INDEKS	RETTELSE	DATE	TEGNET	KONTR.	GDOKJ.



Ramboll Norge AS - Seksjon AKUSTIKK
Kobbes gate 2, Trondheim

MO senter	OPPD. NR. 1350020939
LYDTEGNING PLAN 1	DOK.ANSV. FSSOSL
	FILNAVN LYDTEGNINGER
	MÅLESTOKK N/A
TEGNINGSTATUS: Gjeldende	INDEKS 1
FAG AKU	TEGN. NR. C01

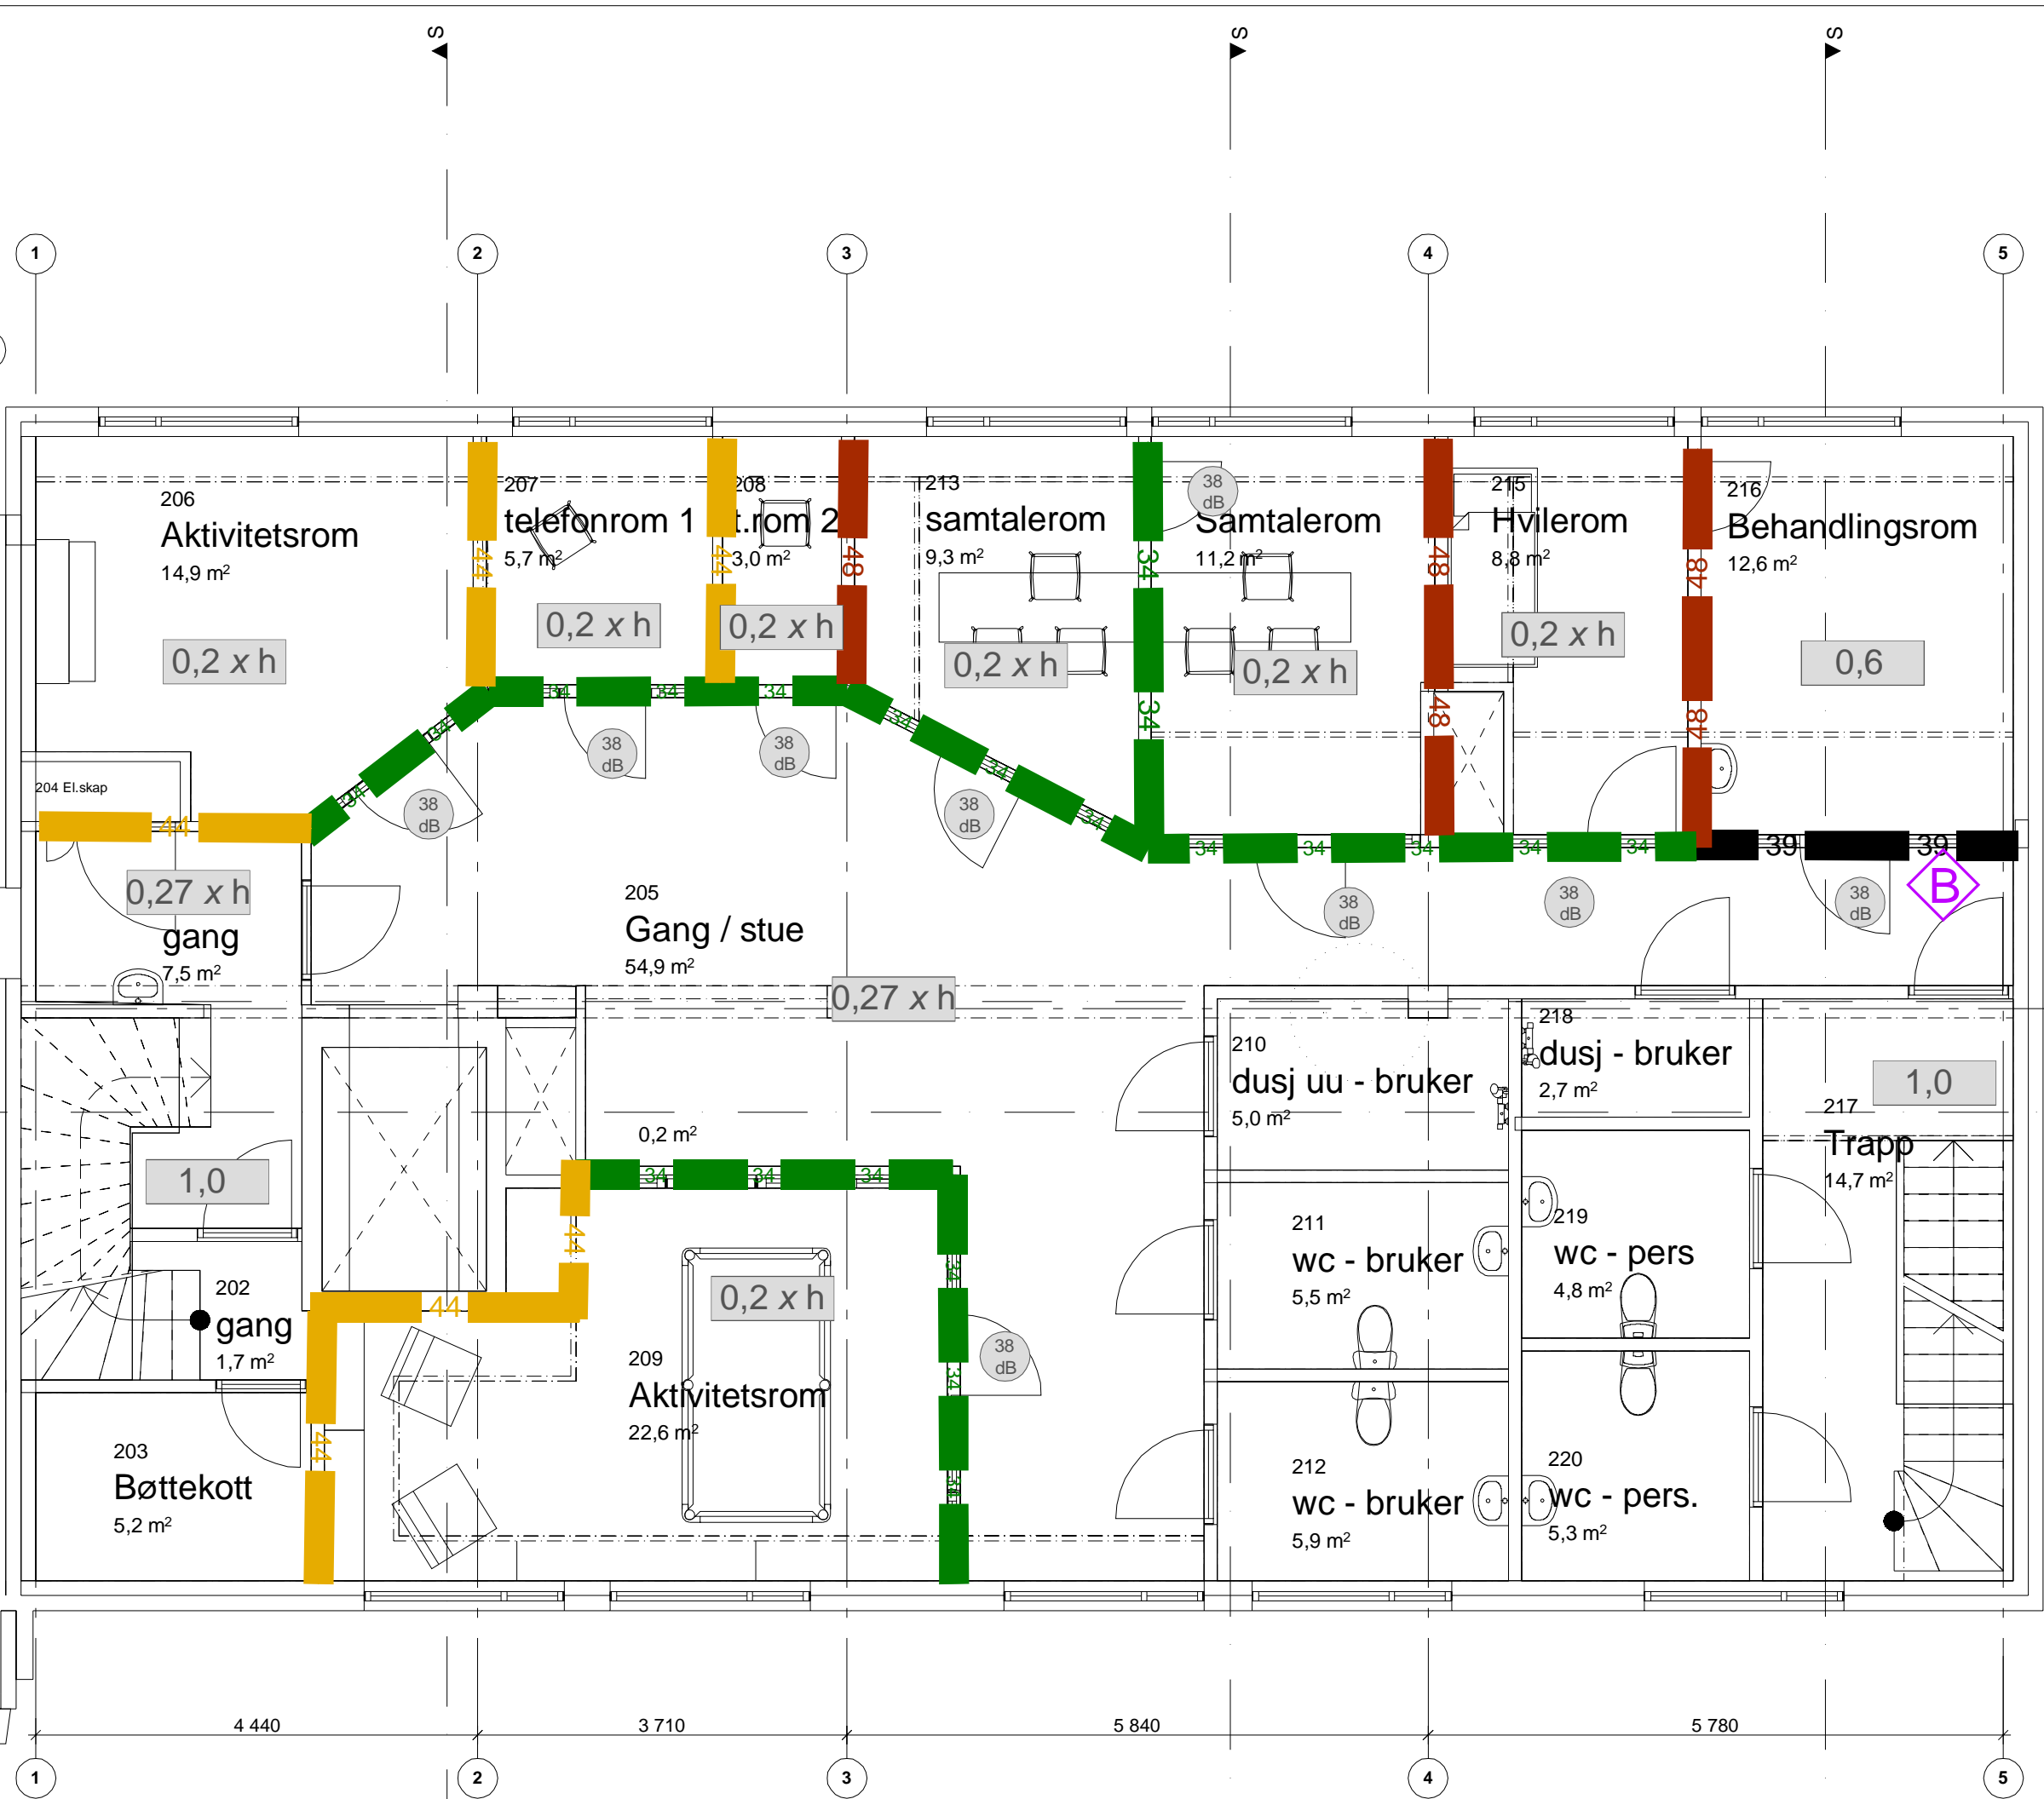

FORSKRIFTSKRAV
LUFTLYDISOLASJON R'w (dB):

- 48 48
- 44 44
- 39 39
- 37 37
- 35 35
- 34 34
- 24 24

ANBEFALINGER TIL
LUFTLYDISOLASJON R'w (dB):

- 44 44
- 35 35

FORSKRIFTSKRAV
ETTERKLINGSTID T (sek):

[tid i sek]

DØRKRAV
LYDISOLASJON R_w (dB)

38 dB	
33 dB	
27 dB	


Kommentarer/ spesielle forhold

- A Anbefalt lydkrav for å unngå lydsjenanser
- B Sum av vegg + dør må ivareta R'w 39 dB. Vegg bør bygges som R'w 44 dB vegg for å unngå høyere krav på dør.

1	Lydtegninger	14.05.2018	FSSOSL	SHAU	FSSOSL
INDEKS	RETTELSE	DATE	TEGNET	KONTR.	GODKJ.



MO senter		OPPDR. NR. 1350020939
LYDTEGNING PLAN 2		DOKJANSV. FSSOSL
		FILNAVN LYDTEGNINGER
		MÅLESTOKK N/A
TEGNINGSTATUS: Gjeldende	FAG AKU	TEGN. NR. C02
		INDEKS 1

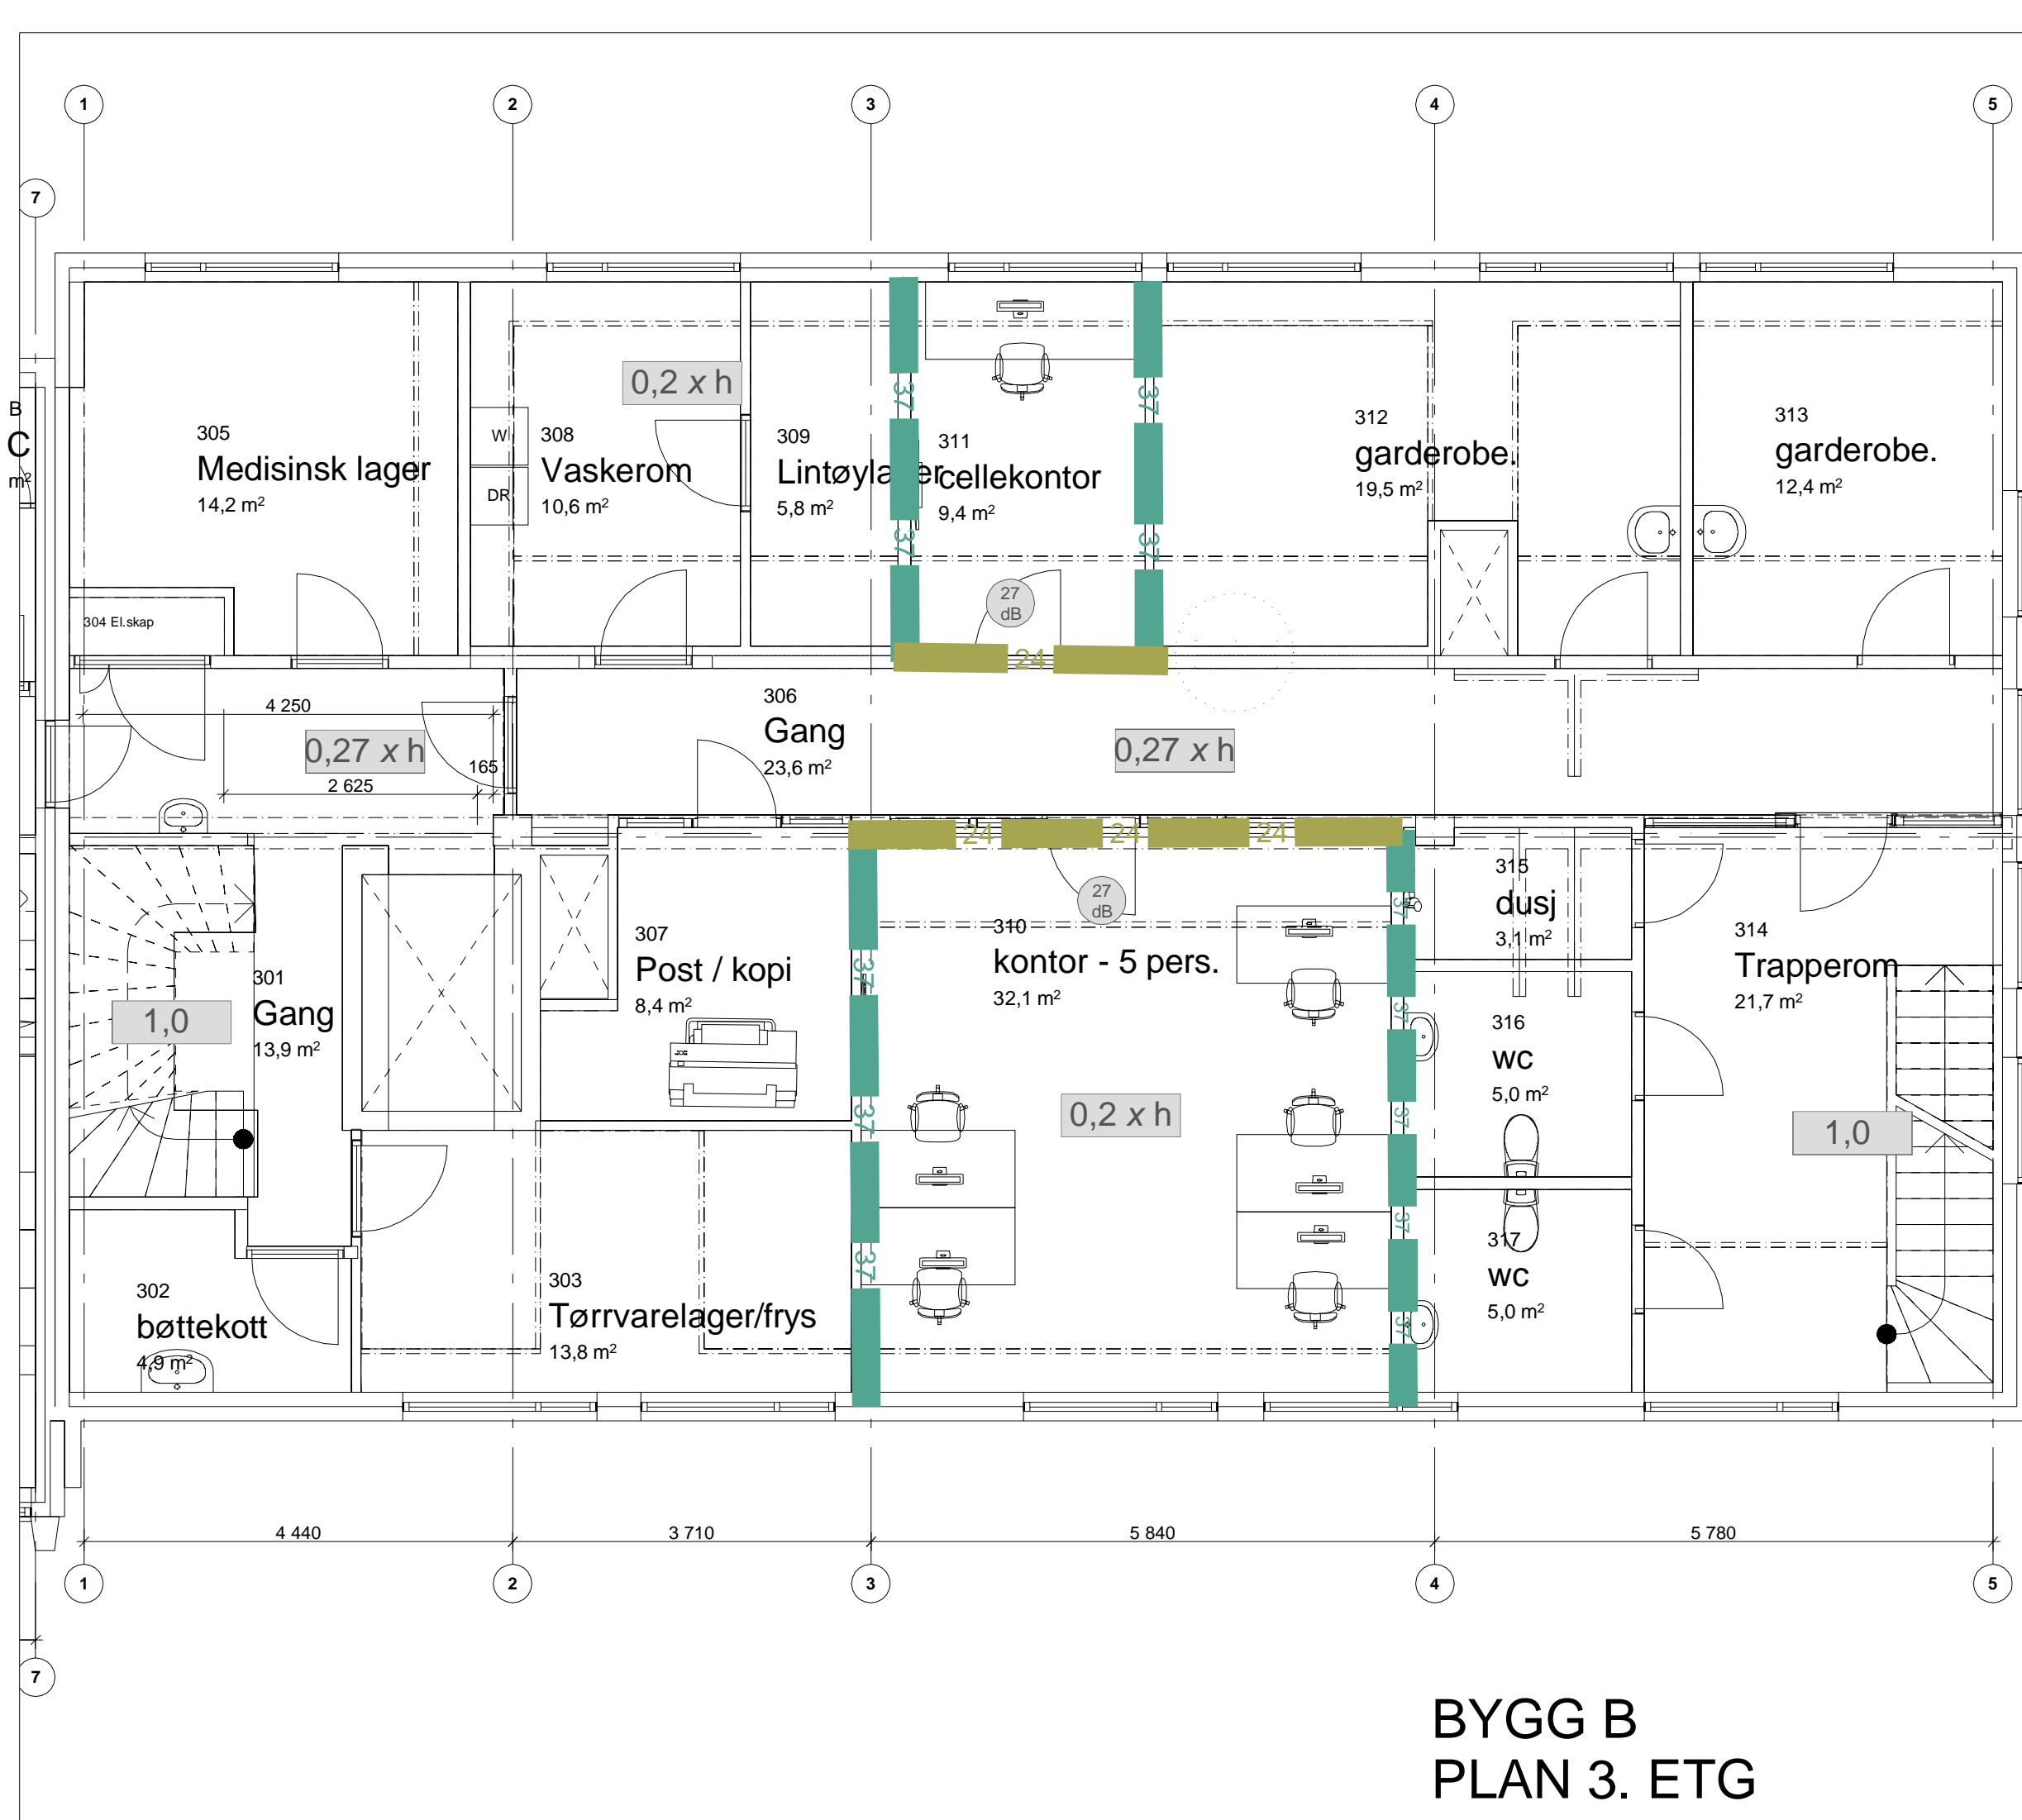

FORSKRIFTSKRAV
LUFTLYDISOLASJON R'w (dB):

48	■	48	■
44	■	44	■
39	■	39	■
37	■	37	■
35	■	35	■
34	■	34	■
24	■	24	■

ANBEFALINGER TIL
LUFTLYDISOLASJON R'w (dB):

44	■	44	■
35	■	35	■

FORSKRIFTSKRAV
ETTERKLANGSTID T (sek):

[tid i sek]

DØRKRAV
LYDISOLASJON Rw (dB)

38 dB	○
33 dB	○
27 dB	○

Kommentarer/ spesielle forhold

- A Anbefalt lydkrav for å unngå lydsjenanser
- B Sum av vegg + dør må ivareta R'w 39 dB. Vegg bør bygges som R'w 44 dB vegg for å unngå høyere krav på dør.


1	Lydtegninger	14.05.2018	FSSOSL	SHAU	FSSOSL
INDEKS	RETTELSE	DATE	TEGNET	KONTR.	GODKJ.

RAMBOLL

Ramboll Norge AS - Seksjon AKUSTIKK
Kobbes gate 2, Trondheim

MO senter		OPDR. NR. 1350020939
LYDTEGNING PLAN 3		DOK.ANSV. FSSOSL
		FILNAVN LYDTEGNINGER
		MÅLESTOKK N/A
TEGNINGSTATUS: Gjeldende		INDEKS 1
FAG AKU	TEGN. NR. C03	

**BYGG B
PLAN 3. ETG**

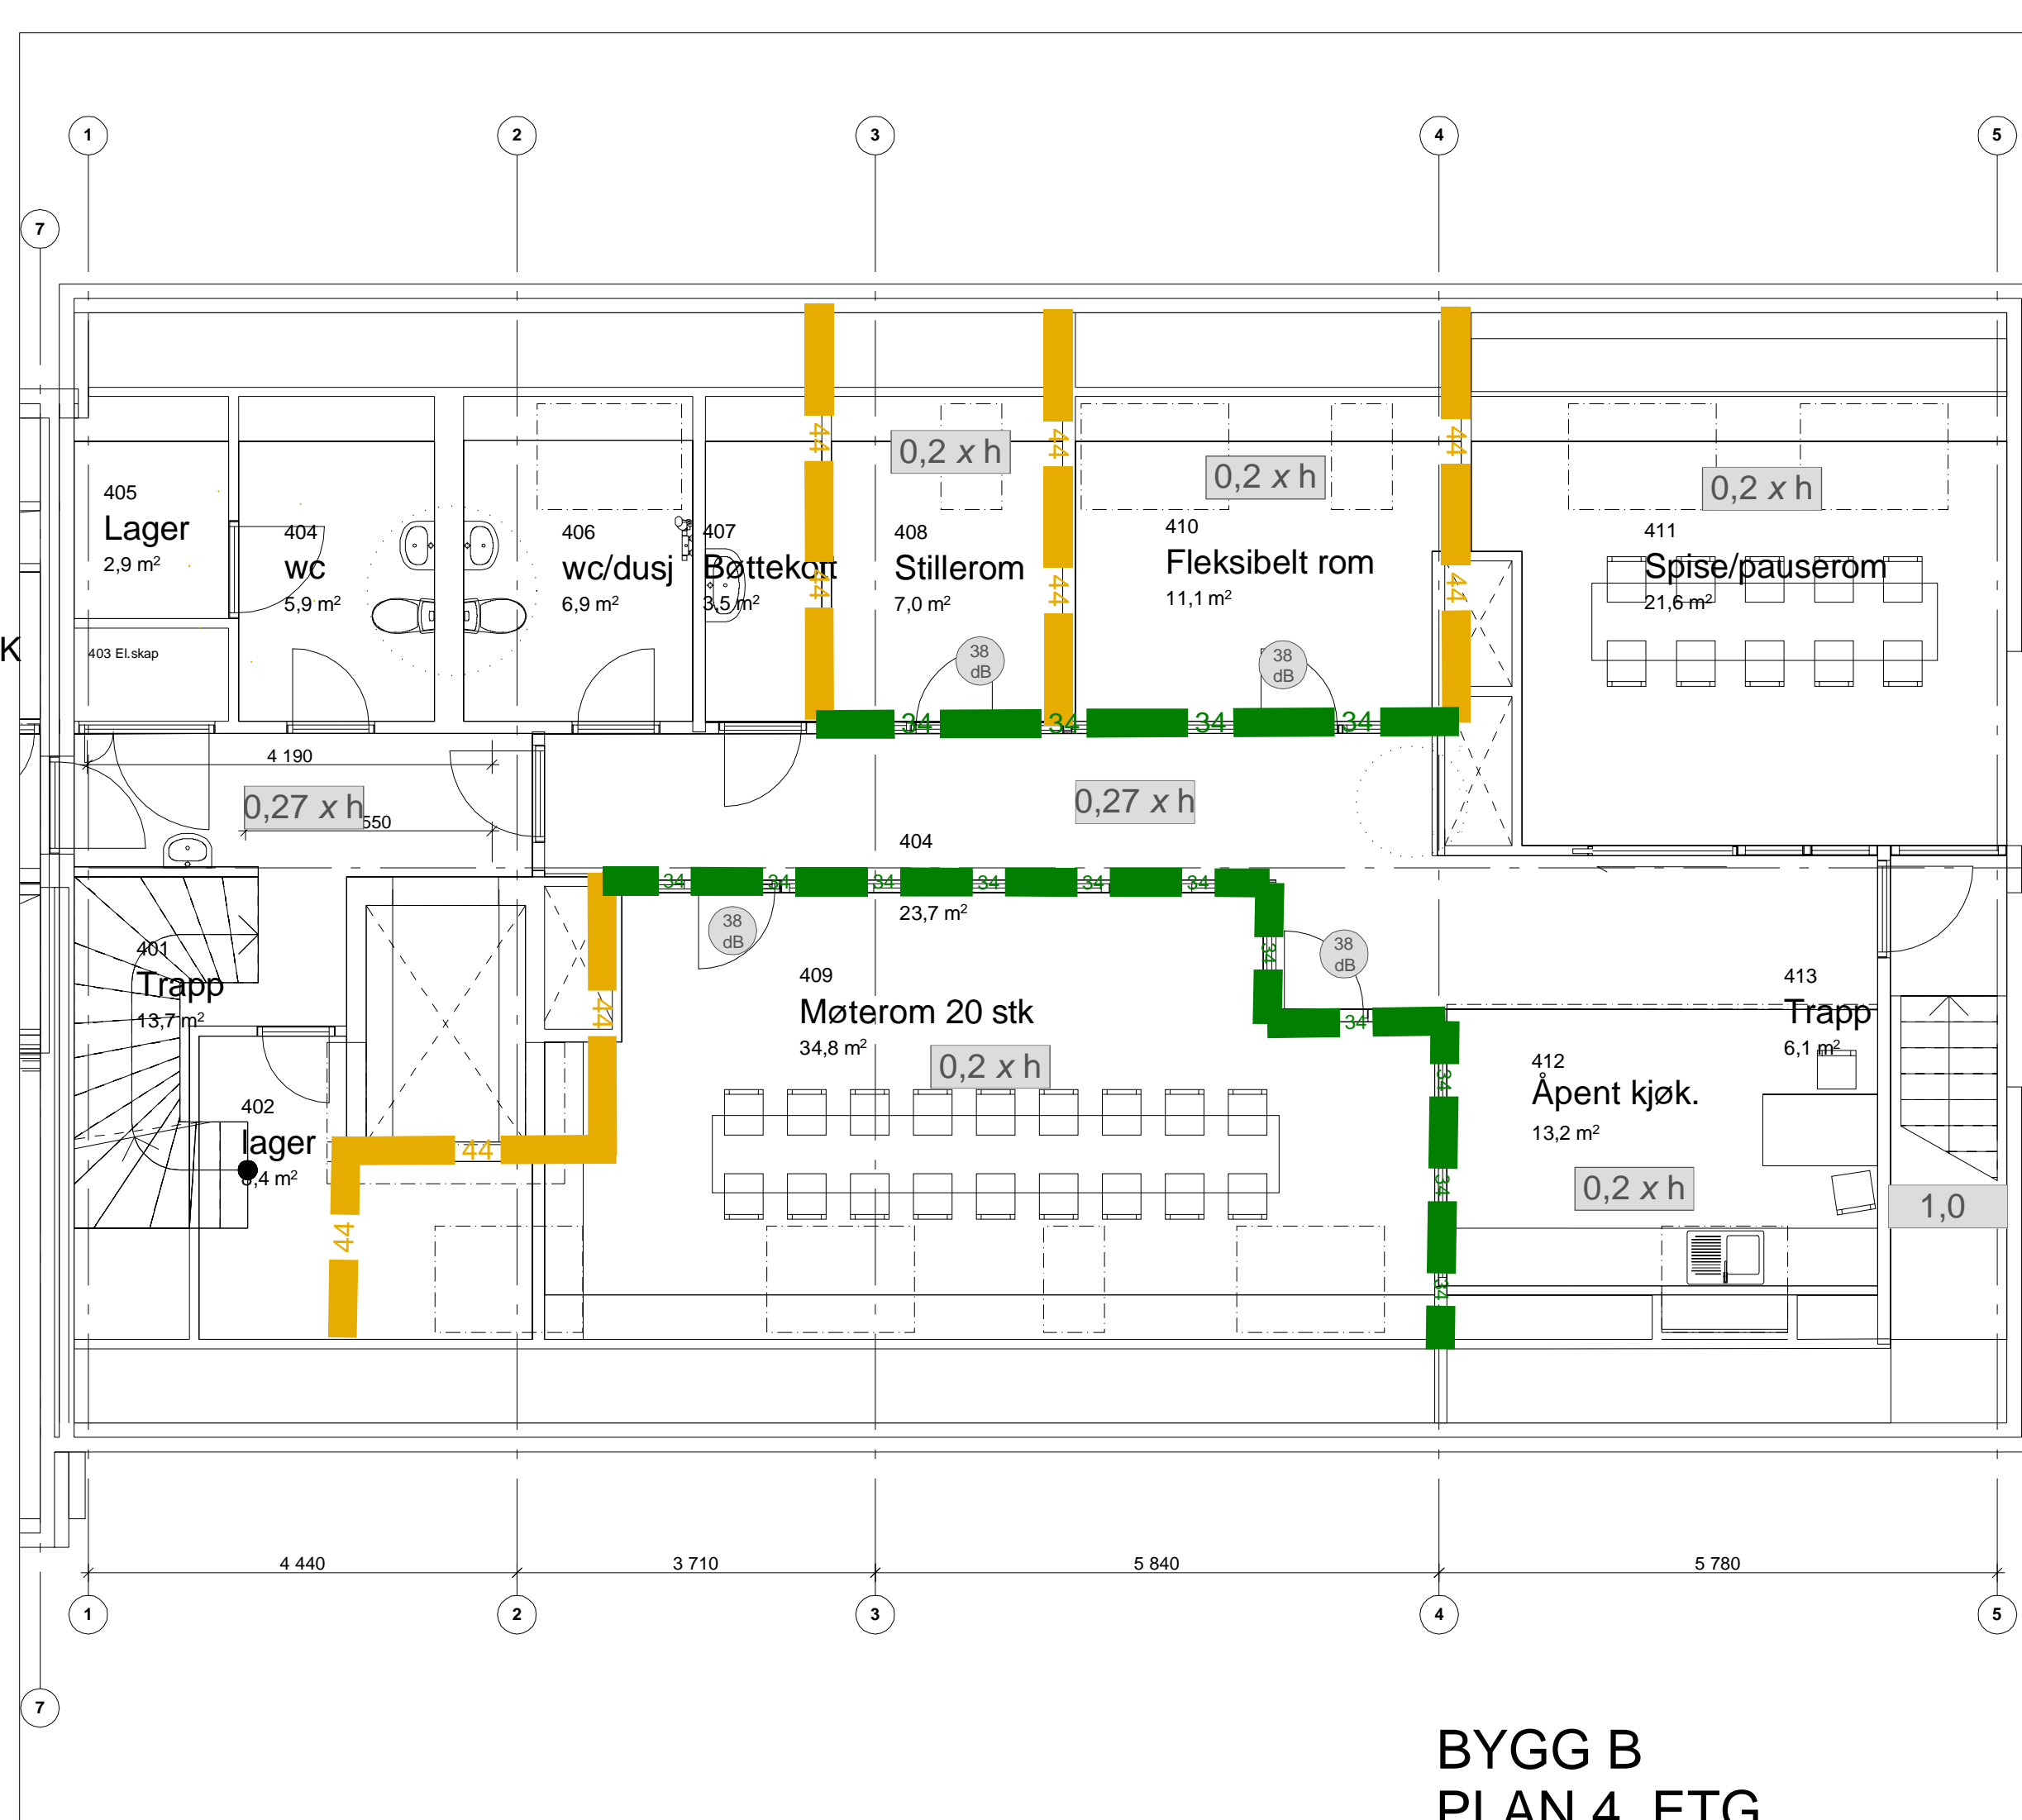

FORSKRIFTSKRAV
LUFTLYDISOLASJON R'w (dB):

48	48
44	44
39	39
37	37
35	35
34	34
24	24

ANBEFALINGER TIL
LUFTLYDISOLASJON R'w (dB):

44	44
35	35

FORSKRIFTSKRAV
ETTERKLANGSTID T (sek):

[tid i sek]

DØRKRAV
LYDISOLASJON R_w (dB)

38 dB	38
33 dB	33
27 dB	27

Kommentarer/ spesielle forhold

- A** Anbefalt lydkrav for å unngå lydsjenanser
- B** Sum av vegg + dør må ivareta R'w 39 dB. Vegg bør bygges som R'w 44 dB vegg for å unngå høyere krav på dør.

1	Lydtegninger	14.05.2018	FSSOSL	SHAU	FSSOSL
INDEKS	RETTELSE	DATO	TEGNET	KONTR.	GODKJ.

RAMBOLL

Ramboll Norge AS - Seksjon AKUSTIKK
Kobbes gate 2, Trondheim

MO senter	OPPDR. NR. 1350020939
LYDTEGNING PLAN 4	DOK.ANSV. FSSOSL
	FILNAVN LYDTEGNINGER
	MÅLESTOKK N/A
TEGNINGSSTATUS: Gjeldende	INDEKS 1
FAG AKU	TEGN. NR. C04

BYGG B
PLAN 4. ETG