



BERGEN KOMMUNE

ETAT FOR UTBYGGING

KONKURRANSEGRUNNLAGETS DEL II
FUNKSJONSBEKRIVELSE



H0580 MO senter i Eidsvåg

FUNKSJONSBEKRIVELSE B.1.1



BERGEN KOMMUNE

Prosjekt H0580 MO senter i Eidsvåg
Funksjonsbeskrivelse
Totalentreprise

Dato: juni 2018

0	INNLEDNING	3
1	RIGG OG DRIFT AV BYGGEPLASSEN	3
1.1	Rigg og drift av byggeplass	3
1.2	Adkomst	3
1.3	Andre forhold rigg og drift	4
1.4	Miljøkrav og avfallshåndtering	4
2	VEDLEGG	4



0 INNLEDNING

Totalentreprenøren skal umiddelbart etter kontraktsinngåelse utarbeide et detaljert forslag til riggplan.

Rigg-planen skal sikre at utførelsen av arbeidet har en god forutsetning for å kunne bli gjennomført på en forsvarlig måte. Den skal også ivareta at aktiviteter rundt bygget blir håndtert slik at omgivelsene ikke blir belastet unødvendig.

1 RIGG OG DRIFT AV BYGGEPLASSEN

1.1 Rigg og drift av byggeplass

Totalentreprenøren skal ha en byggeplassadministrasjon som til enhver tid sikrer en fullverdig gjennomføring av de arbeider og ytelser han har påtatt seg. Bygget ligger vegg i vegg med LAR tjenesten, og Drift og vedlikeholdsavdeling i Bergen Kommune, slik at dette må ivaretas på best mulig måte.

1.2 Adkomst

Adkomst til bygget er via Jordalsveien.

Det er begrenset med plass rundt bygget og eksisterende veg går tett opp til Jordalsveien 1. Totalentreprenøren er ansvarlig for å gi tilstrekkelig med informasjon og opplysninger til spesiell transport, lasting eller andre aktiviteter som kan være til hinder. Totalentreprenøren skal sørge for nødvendig adkomstkontroll og skilting til byggeplassen iht bestemmelser i Byggherreforskriften.



BERGEN KOMMUNE

Prosjekt H0580 MO senter i Eidsvåg
Funksjonsbeskrivelse
Totalentreprise

Dato: juni 2018

1.3 Andre forhold rigg og drift

Totalentreprenøren er også ansvarlig for alt tilsyn i forbindelse med brannforebygging, vernetiltak og andre som forhold som forsikringsselskap, lover og forskrifter krever.

Totalentreprenør har ansvar for å innhente nødvendige tillatelser og godkjenninger. Alle gebyrer og omkostninger påhviler totalentreprenør.

Totalentreprenør legger frem og vedlikeholder alle nødvendige tavler og strømuttak.

Ved utvendig arbeid må det tas spesielle forholdsregler, både når det gjelder stillas, og ellers sikring.



1.4 Miljøkrav og avfallshåndtering

Miljøoppfølgingsplan stiller spesifikke krav til håndtering av byggeplass avfall og miljømål. Det skal tilrettelegges for høy grad av kildesortering, og nødvendige avfallscontainere som ivaretar dette må være planlagt på arbeidsplassen. Totalentreprenøren skal holde avfallscontainere og tømming av disse under byggeperioden.

Det må også forebygges for eventuelle støv og støy-problemer i byggeperioden.

2 VEDLEGG

Riggplan

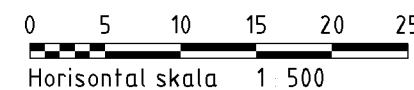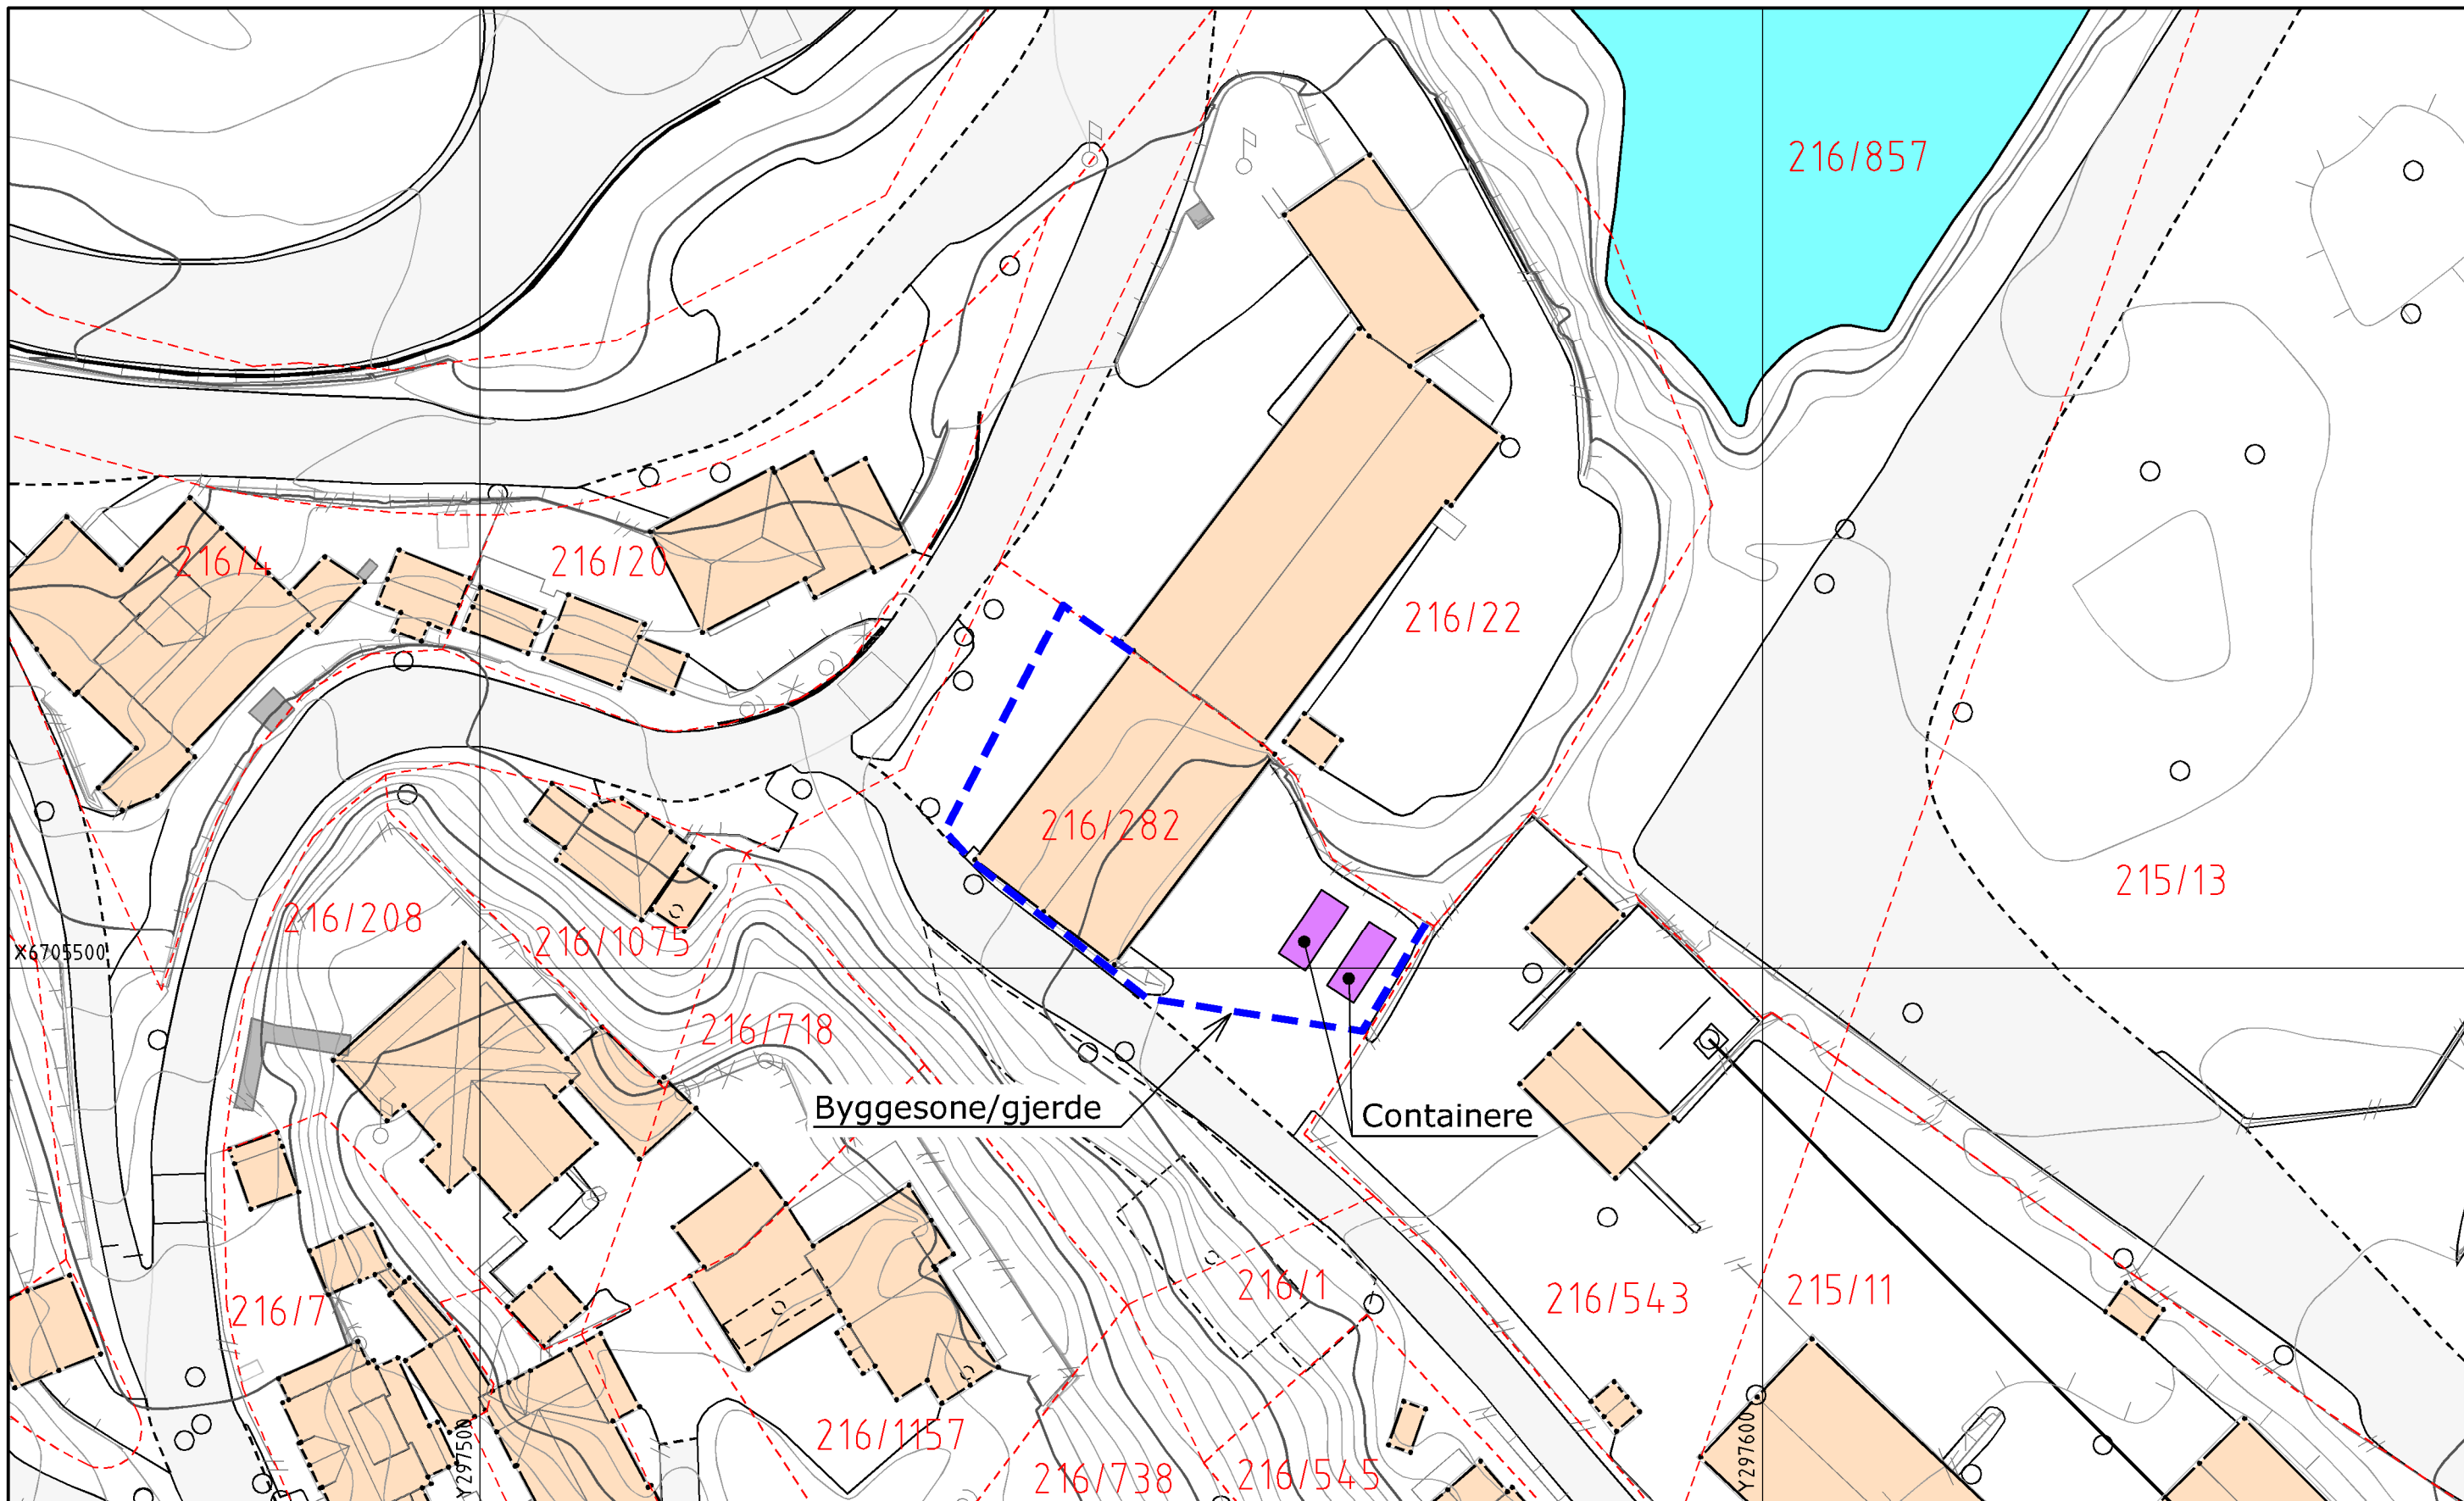

REV.	DATO	ENDRING	SIGN.
TEGNINGSSTATUS		FORELØPIG	



POSTBOKS 3705 FYLLINGSDALEN, N-5845 BERGEN
TLF: 55 17 58 00 - FAX: 55 17 58 10

OPPDRAGSGIVER	Bergen kommune
OPPDRAG	MO Senter Eidsvåg - Jordalsveien 1

INNHold	Riggplan
---------	----------

OPPDRAG NR.	DATO
1350020939	2018-05-15
TEGNING NR.	REV.
S700 1 001	

MÅLESTOKK	1:500
TEGN.	Est
KONTR.	