

**BYGG B
PLAN U. ETG**

0	Tilrettelegge for MO senter	2018-05-25	UFHE	BHG	BHG
1	Utskrift				
2	Utskrift				

Totalentreprisegrunnlag

Rambøll Norge AS - Region Midt-Norge
Kobbes gate 2 - 7042 Trondheim - Tel 73 84 10 00

Bergen kommune
NYTT MO SENTER I EIDSVÅG

KJELLER
BRANNTeknikk

RIBR

Dokumentnr: 1350020939
Dokumentnavn: BNGTRH
Brenning.dwg
Skala: A3/1:100
Prosjekt: RIBR


Bygg: OK F 20 100

SYMBOLFORKLARING:

DØRSKJEMA:	NR.:	TYPE:
	1	Ei ₂ 30-CSa [B30S]
	2	Ei ₂ 60-Sa [B60]
	3	E 90 [F90]
	4	Ei ₂ 30-Sa [B30]

MERKNADER:

- RISIKOKLASSE: 2
- BRANNKLASSE: 2
- HOVEDBÆRESYSTEM R-60
- SEKUNDÆRT BÆRESYSTEM R-60
- FOR KRAV TIL OVERFLATER OG KLEDNINGER, SE BRANNTeknikk KONSEPT.
- BRANNALARMANLEGG KATEGORI 2
- KFR RIE-TEG FOR PlassERING AV DETEKTORER, MANUELLE MELDERE, NØDLYS ETC
- KFR RIV-TEG FOR PlassERING AV MANUELT SLOKKEUTSTYR ETC
- TEGNINGENE ER Å ANSE SOM KONSEPTTEGNINGER, OG SKAL LESES SAMMEN MED BRANNKONSEPTET
- TEGNINGENE SKAL LESES I FARGER I MINIMUM STØRRELSE A3

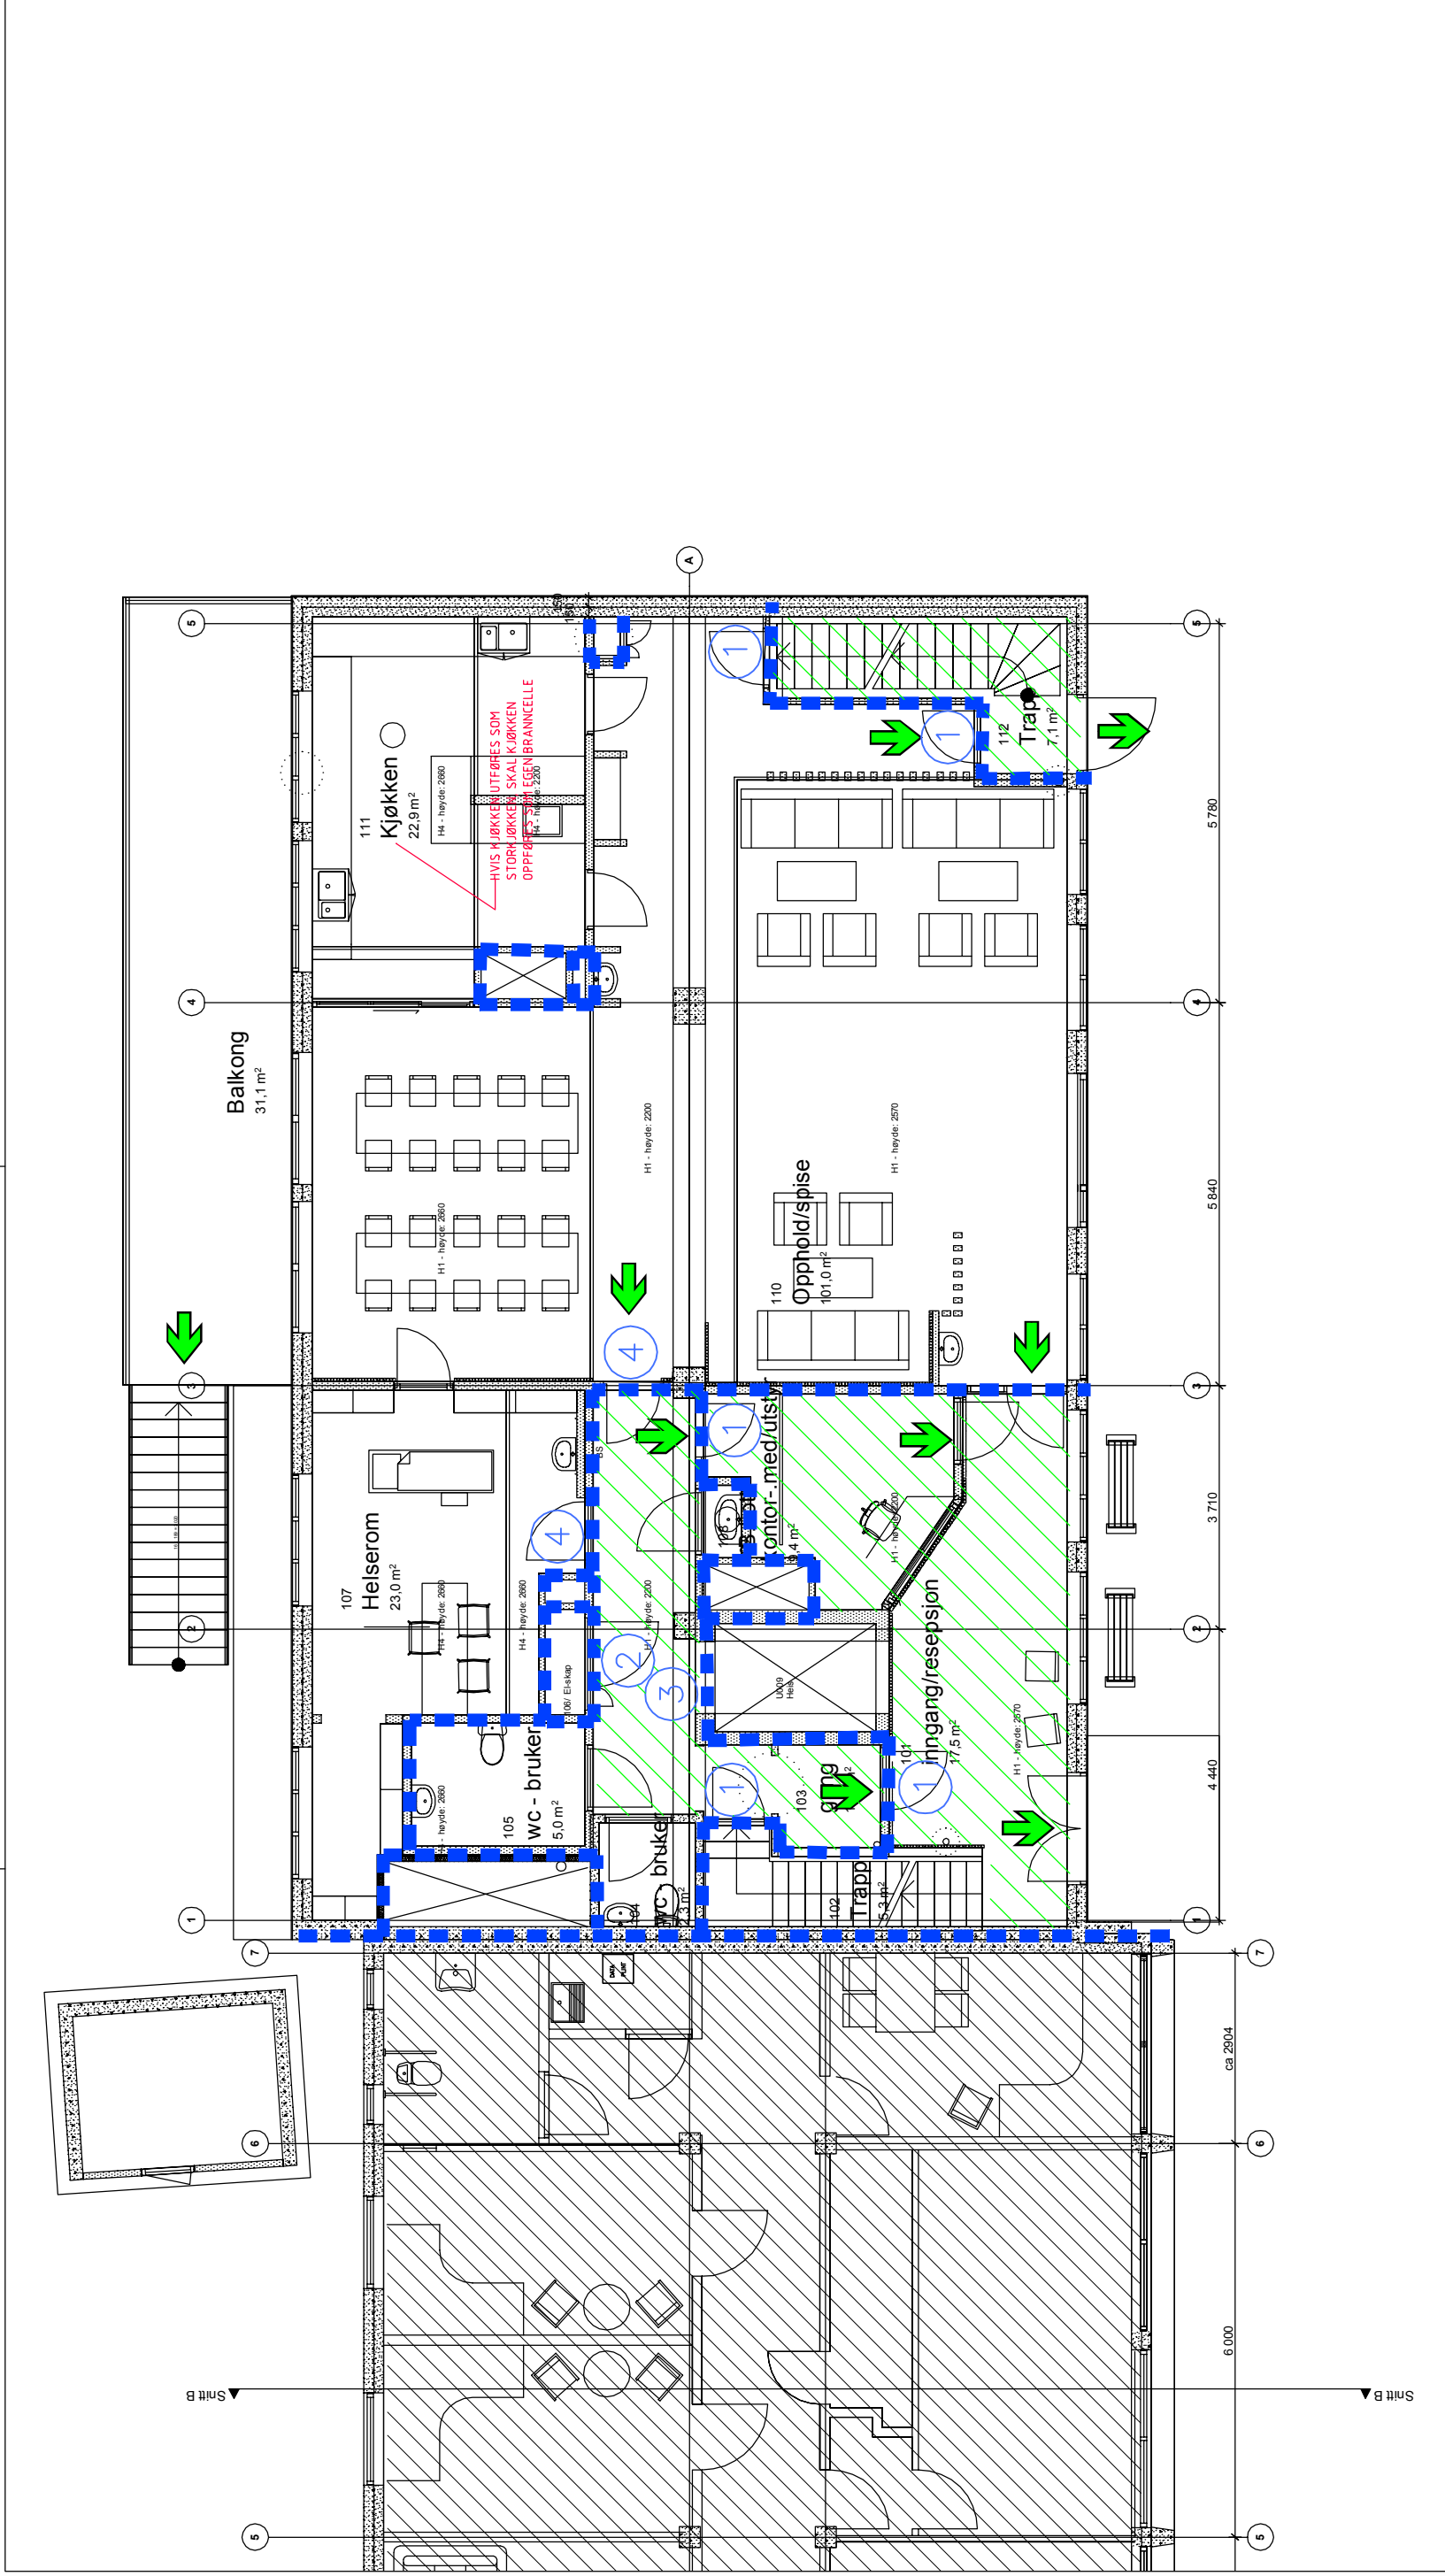

MERKNADER:

RISIKOKLASSE: 2
BRANNKLASSE: 2

HOVEDBÆRESYSTEM R-60
SEKUNDÆRT BÆRESYSTEM R-60
FOR KRAV TIL OVERFLATER OG KLEDNINGER, SE BRANNTEKNISK KONSEPT.

BRANNALARMANLEGG KATEGORI 2

KFR RIE-TEG FOR Plassering av Detektorer, Manuelle Meldere, Nøddlys ETC
KFR RIV-TEG FOR Plassering av Manuelt Slokkeutstyr ETC

TEGNINGENE ER Å ANSE SOM KONSEPTTEGNINGER, OG SKAL LESES SAMMEN MED BRANNKONSEPTIET
TEGNINGENE SKAL LESES I FARGER I MINIMUM STØRRELSE A3

SYMBOLFORKLARING:

- BRANNCELLEVEGG EI 60 [B60]
- ▨ RØMNINGSVEI
- RØMNINGSRETNING
- ▨ IKKE DEL AV TILTAK
- RL RØYKKLUGE

DØRSKJEMA:

NR.:	TYPE:
1	El₂ 30-CSa [B30S]
2	El₂ 60-Sa [B60]
3	E 90 [F90]
4	El₂ 30-Sa [B30]

Totalentreprisegrunnlag

Rambøll Norge AS - Region Midt-Norge
Kobbegate 2 - 7042 Trondheim - Tel 73 84 10 00

Bergen kommune

NYTT MO SENTER I EIDSVÅG


1. ETASJE
BRANNTEKNIKK

RIBR

Oppdragsnummer: 1350020939
Oppdragsnavn: BNGTRH
Brenningseng.dwg
Utskriftskode: A3/1:100
Prosjektleder: R. Eidegen
Status: Status

2018-05-25 UFFE BHG
Lage E. Eidegen

01 F 20 100

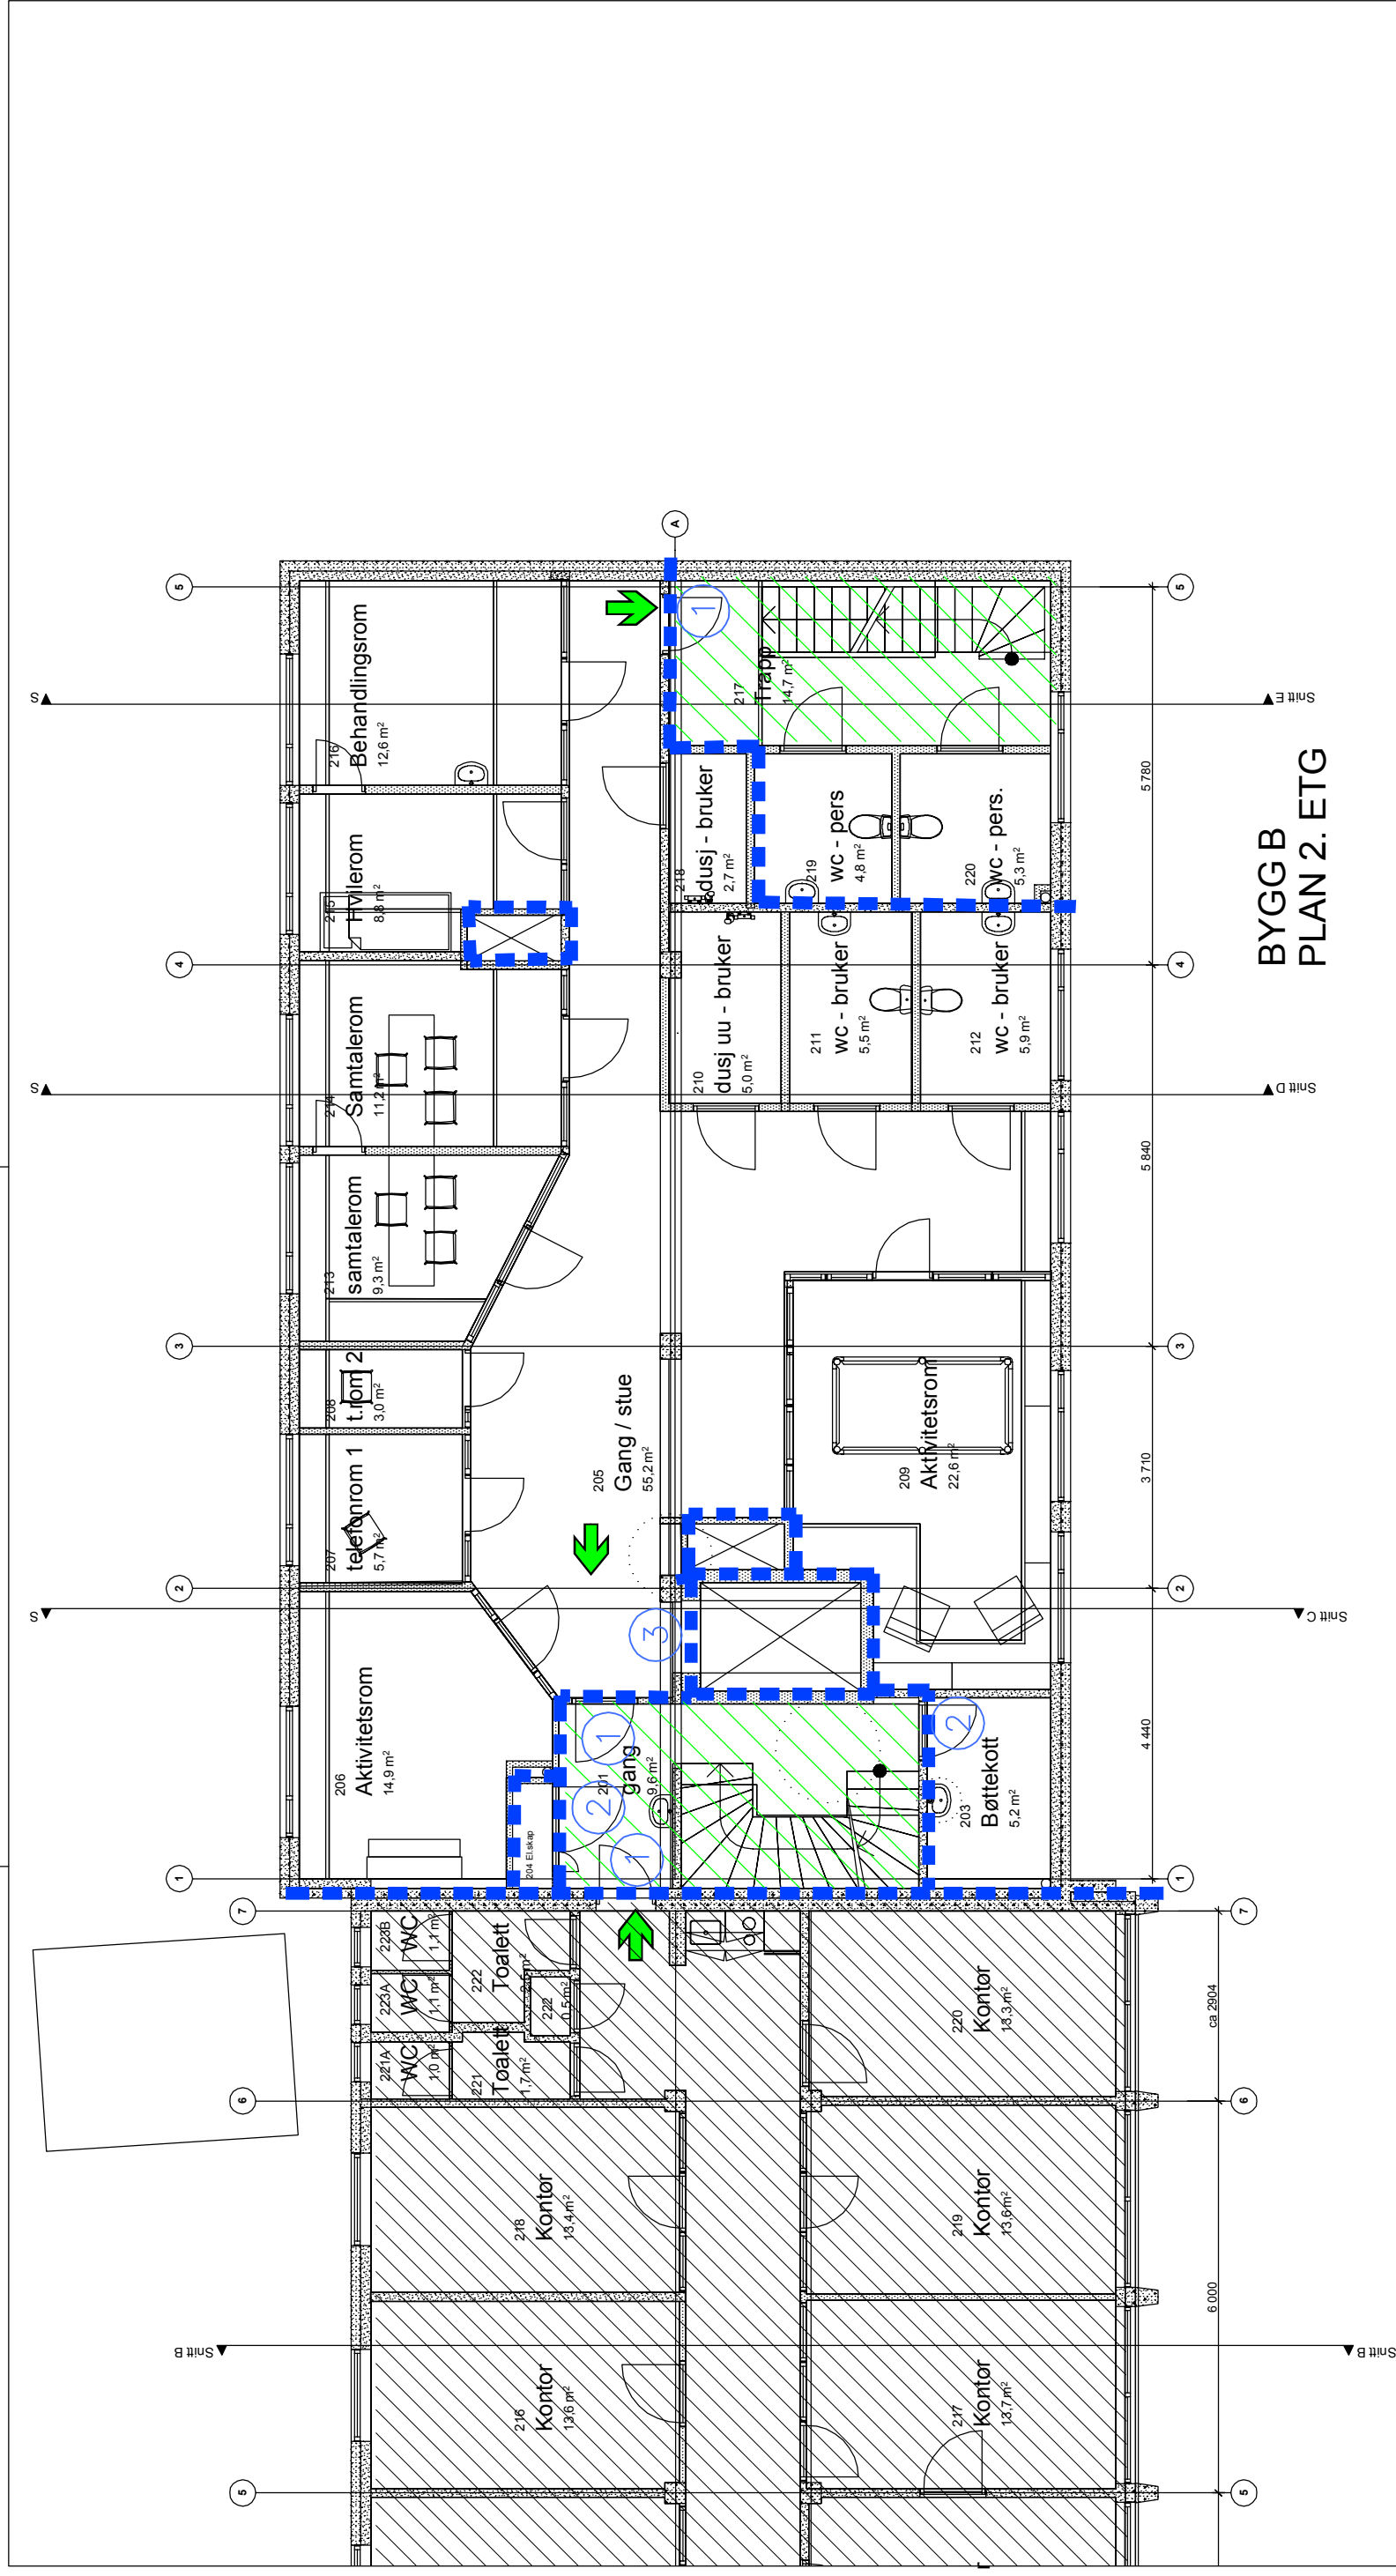

**BYGGB
PLAN 2. ETG**

0		2018-05-25		UFHE		BHG		BHG	
Tilrettelegge for MO senter		Tilrettelegge		Tilrettelegger		Tilrettelegger		Tilrettelegger	
Totalentreprisegrunnlag									
RAMBOLL									
Ramboll Norge AS - Region Midt-Norge Kobbes gate 2 - 7042 Trondheim - Tel 73 84 10 00									
Bergen kommune									
NYTT MO SENTER I EIDSVÅG									
RIBR									
2. ETASJE									
BRANNTeknikk									
02 F 20 100									

SYMBOLFORKLARING:

	BRANNCHELLEVEGG EI 60 [B60]
	RØMNINGSVEI
	RØMNINGSRETNING
	IKKE DEL AV TILTAK
	RØYKLUKE

MERKNADER:

RISIKOKLASSE: 2
BRANNKLASSE: 2


HOVEDBÆRESYSTEM R-60
SEKUNDÆRT BÆRESYSTEM R-60
FOR KRAV TIL OVERFLATER OG KLEDNINGER, SE BRANNTeknikk KONSEPT.

BRANNALARMANLEGG KATEGORI 2

KFR RIE-TEG FOR PlassERING AV DETEKTORER, MANUELLE MELDERE, NØDLYS ETC
KFR RIV-TEG FOR PlassERING AV MANUELT SLOKKEUTSTYR ETC

TEGNINGENE ER Å ANSE SOM KONSEPTTEGNINGER, OG SKAL LESES SAMMEN MED BRANNKONSEPTIET
TEGNINGENE SKAL LESES I FARGER I MINIMUM STØRRELSE A3

DØRSKJEMA:	NR.:	TYPE:
	1	El ₂ 30-CS ₀ [B30S]
	2	El ₂ 60-S ₀ [B60]
	3	E 90 [F90]
	4	El ₂ 30-S ₀ [B30]

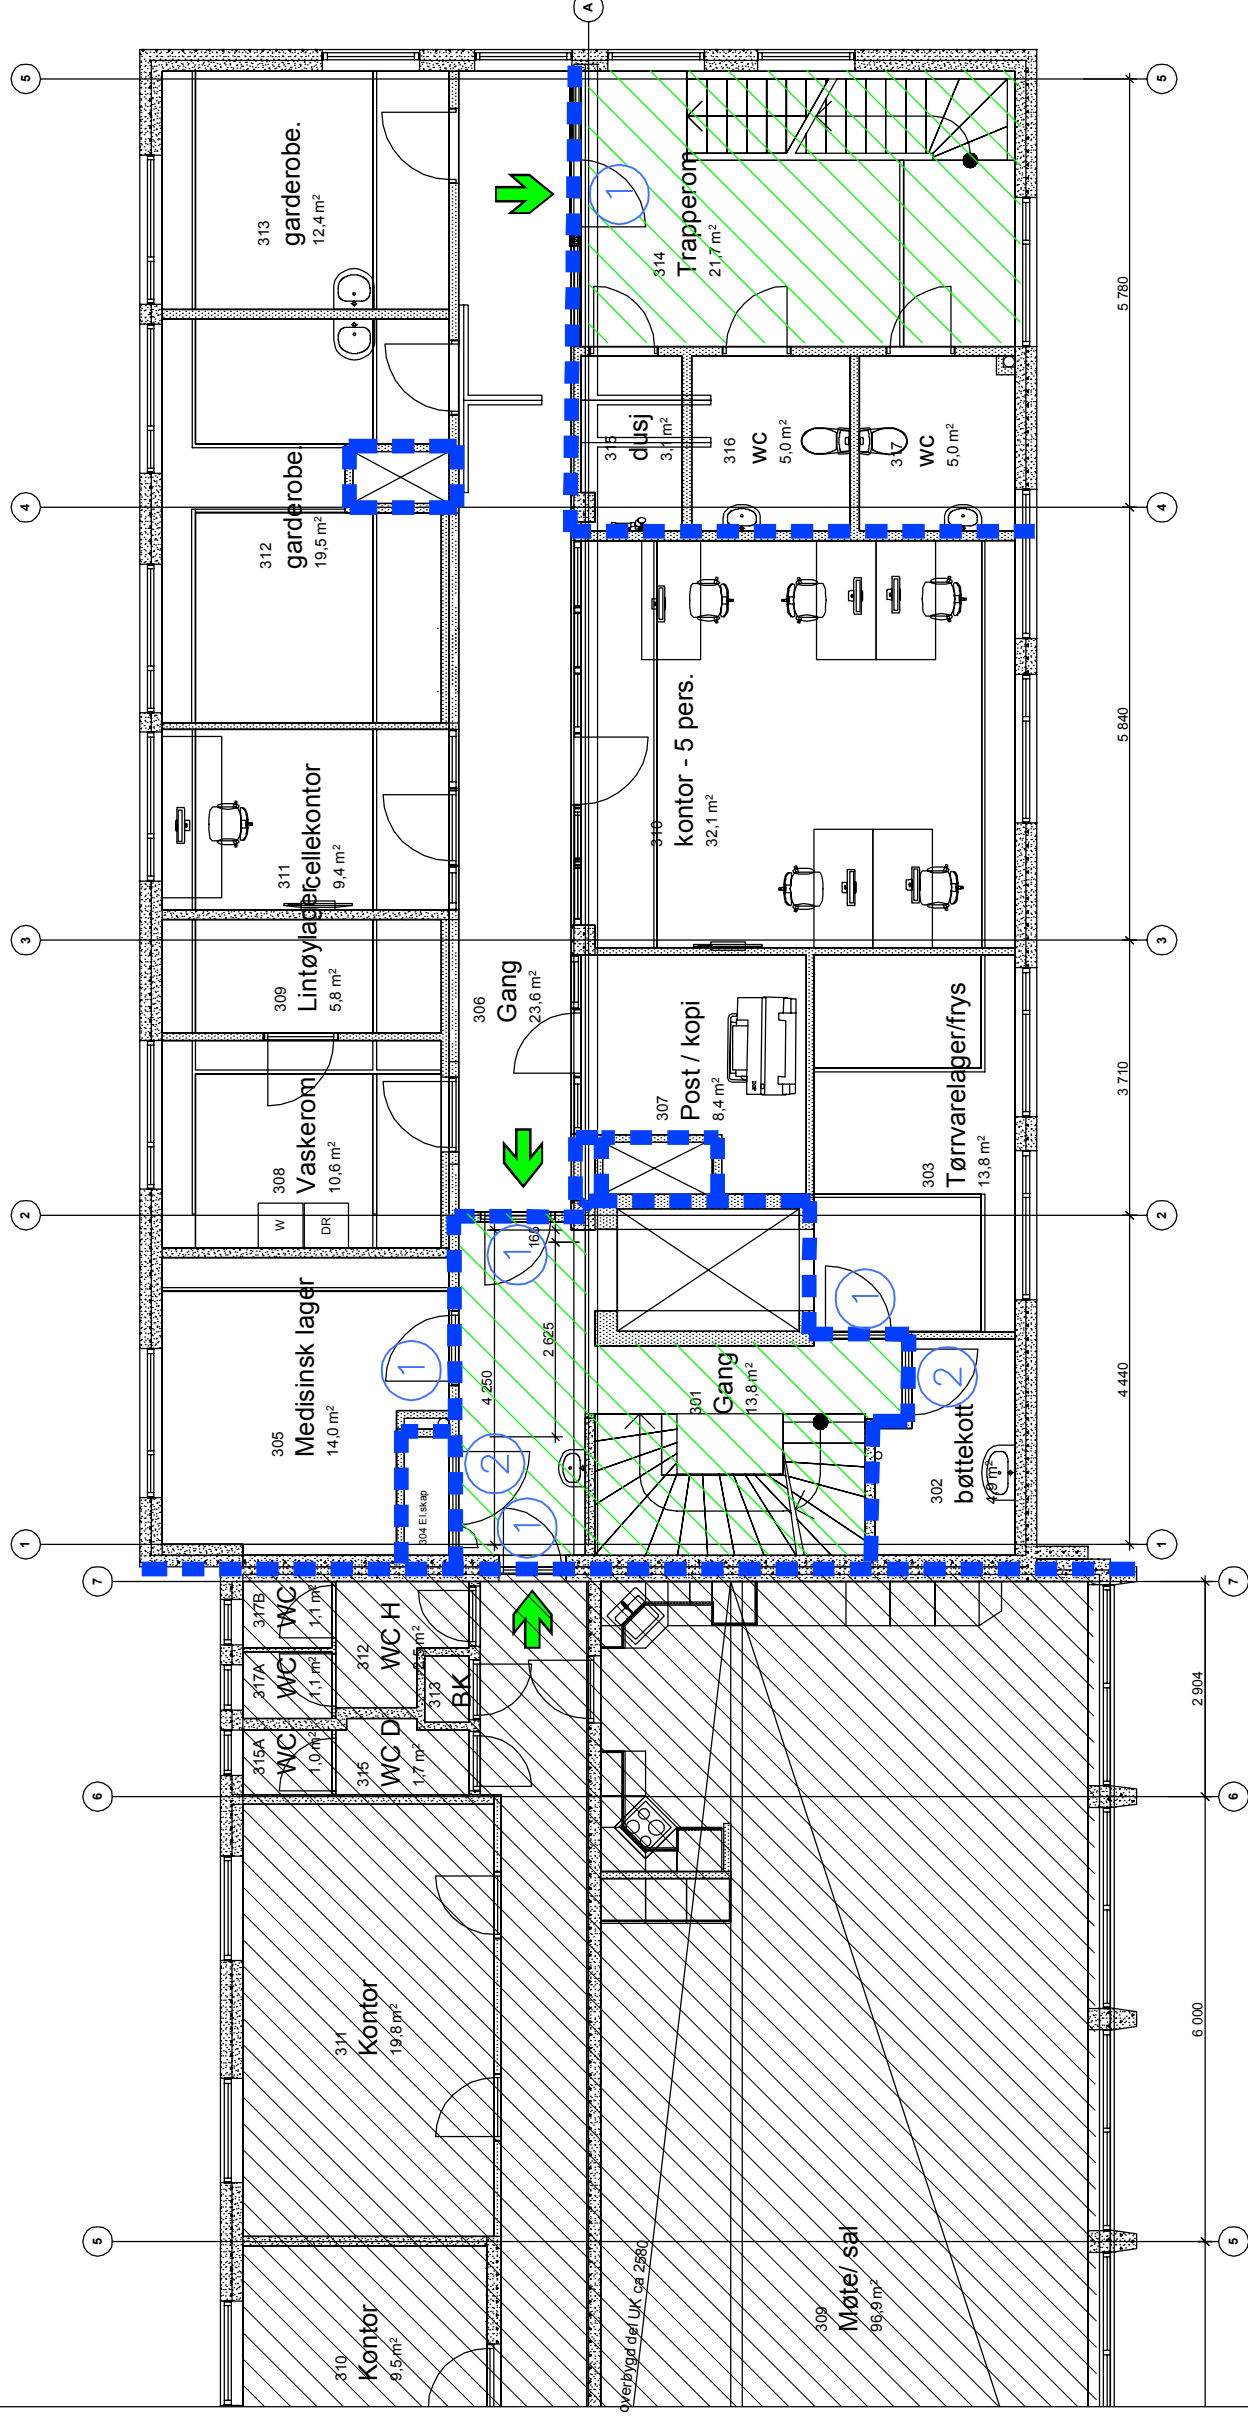

BYGG B PLAN 3. ETG

SYMBOLFORKLARING:

- - - BRANNCELLEVEGG EI 60 [B60]
- ▨ RØMNINGSVEI
- ➔ RØMNINGSRETNING
- IKKE DEL AV TILTAK IKKE DEL AV TILTAK
- RØYKLUKE RØYKLUKE

MERKNADER:

RISIKOKLASSE: 2
BRANNKLASSE: 2

Hovedbæresystem R-60
Sekundært bæresystem R-60
FOR KRAV TIL OVERFLATER OG KLEDNINGER, SE BRANNTEKNISK KONSEPT.

BRANNALARMANLEGG KATEGORI 2

KFR RIE-TEG FOR Plassering av Detektorer, Manuelle Meldere, Nødløys etc
KFR RIV-TEG FOR Plassering av Manuelt Slokkeutstyr etc

TEGNINGENE ER Å ANSE SOM KONSEPTTEGNINGER, OG SKAL LESES SAMMEN MED BRANNKONSEPTET
TEGNINGENE SKAL LESES I FARGER I MINIMUM STØRRELSE A3

DØRSKJEMA:

NR.:	TYPE:
1	El ₂ 30-C-S _a [B30S]
2	El ₂ 60-S _a [B60]
3	E 90 [F90]
4	El ₂ 30-S _a [B30]

Totalentreprisegrunnlag

Ramboll Norge AS - Region Midt-Norge
Kobbes gate 2 - 7042 Trondheim - Tel 73 84 10 00

Bergen kommune
NYTT MO SENTER I EIDSVÅG


3. ETASJE
BRANNTEKNIKK

Bygg Type Eksportert 03 F 20 100

0	Tilrettelegge for MO senter	2018-05-25	UFHE	BHG	BHG
1	Bygg				
2					
3					
4					
5					
6					
7					



RIBR
1350020539
BNGTRH
Brannregning.dwg
A3/1:100
Projektleder: [Blank]
Tegnning: [Blank]

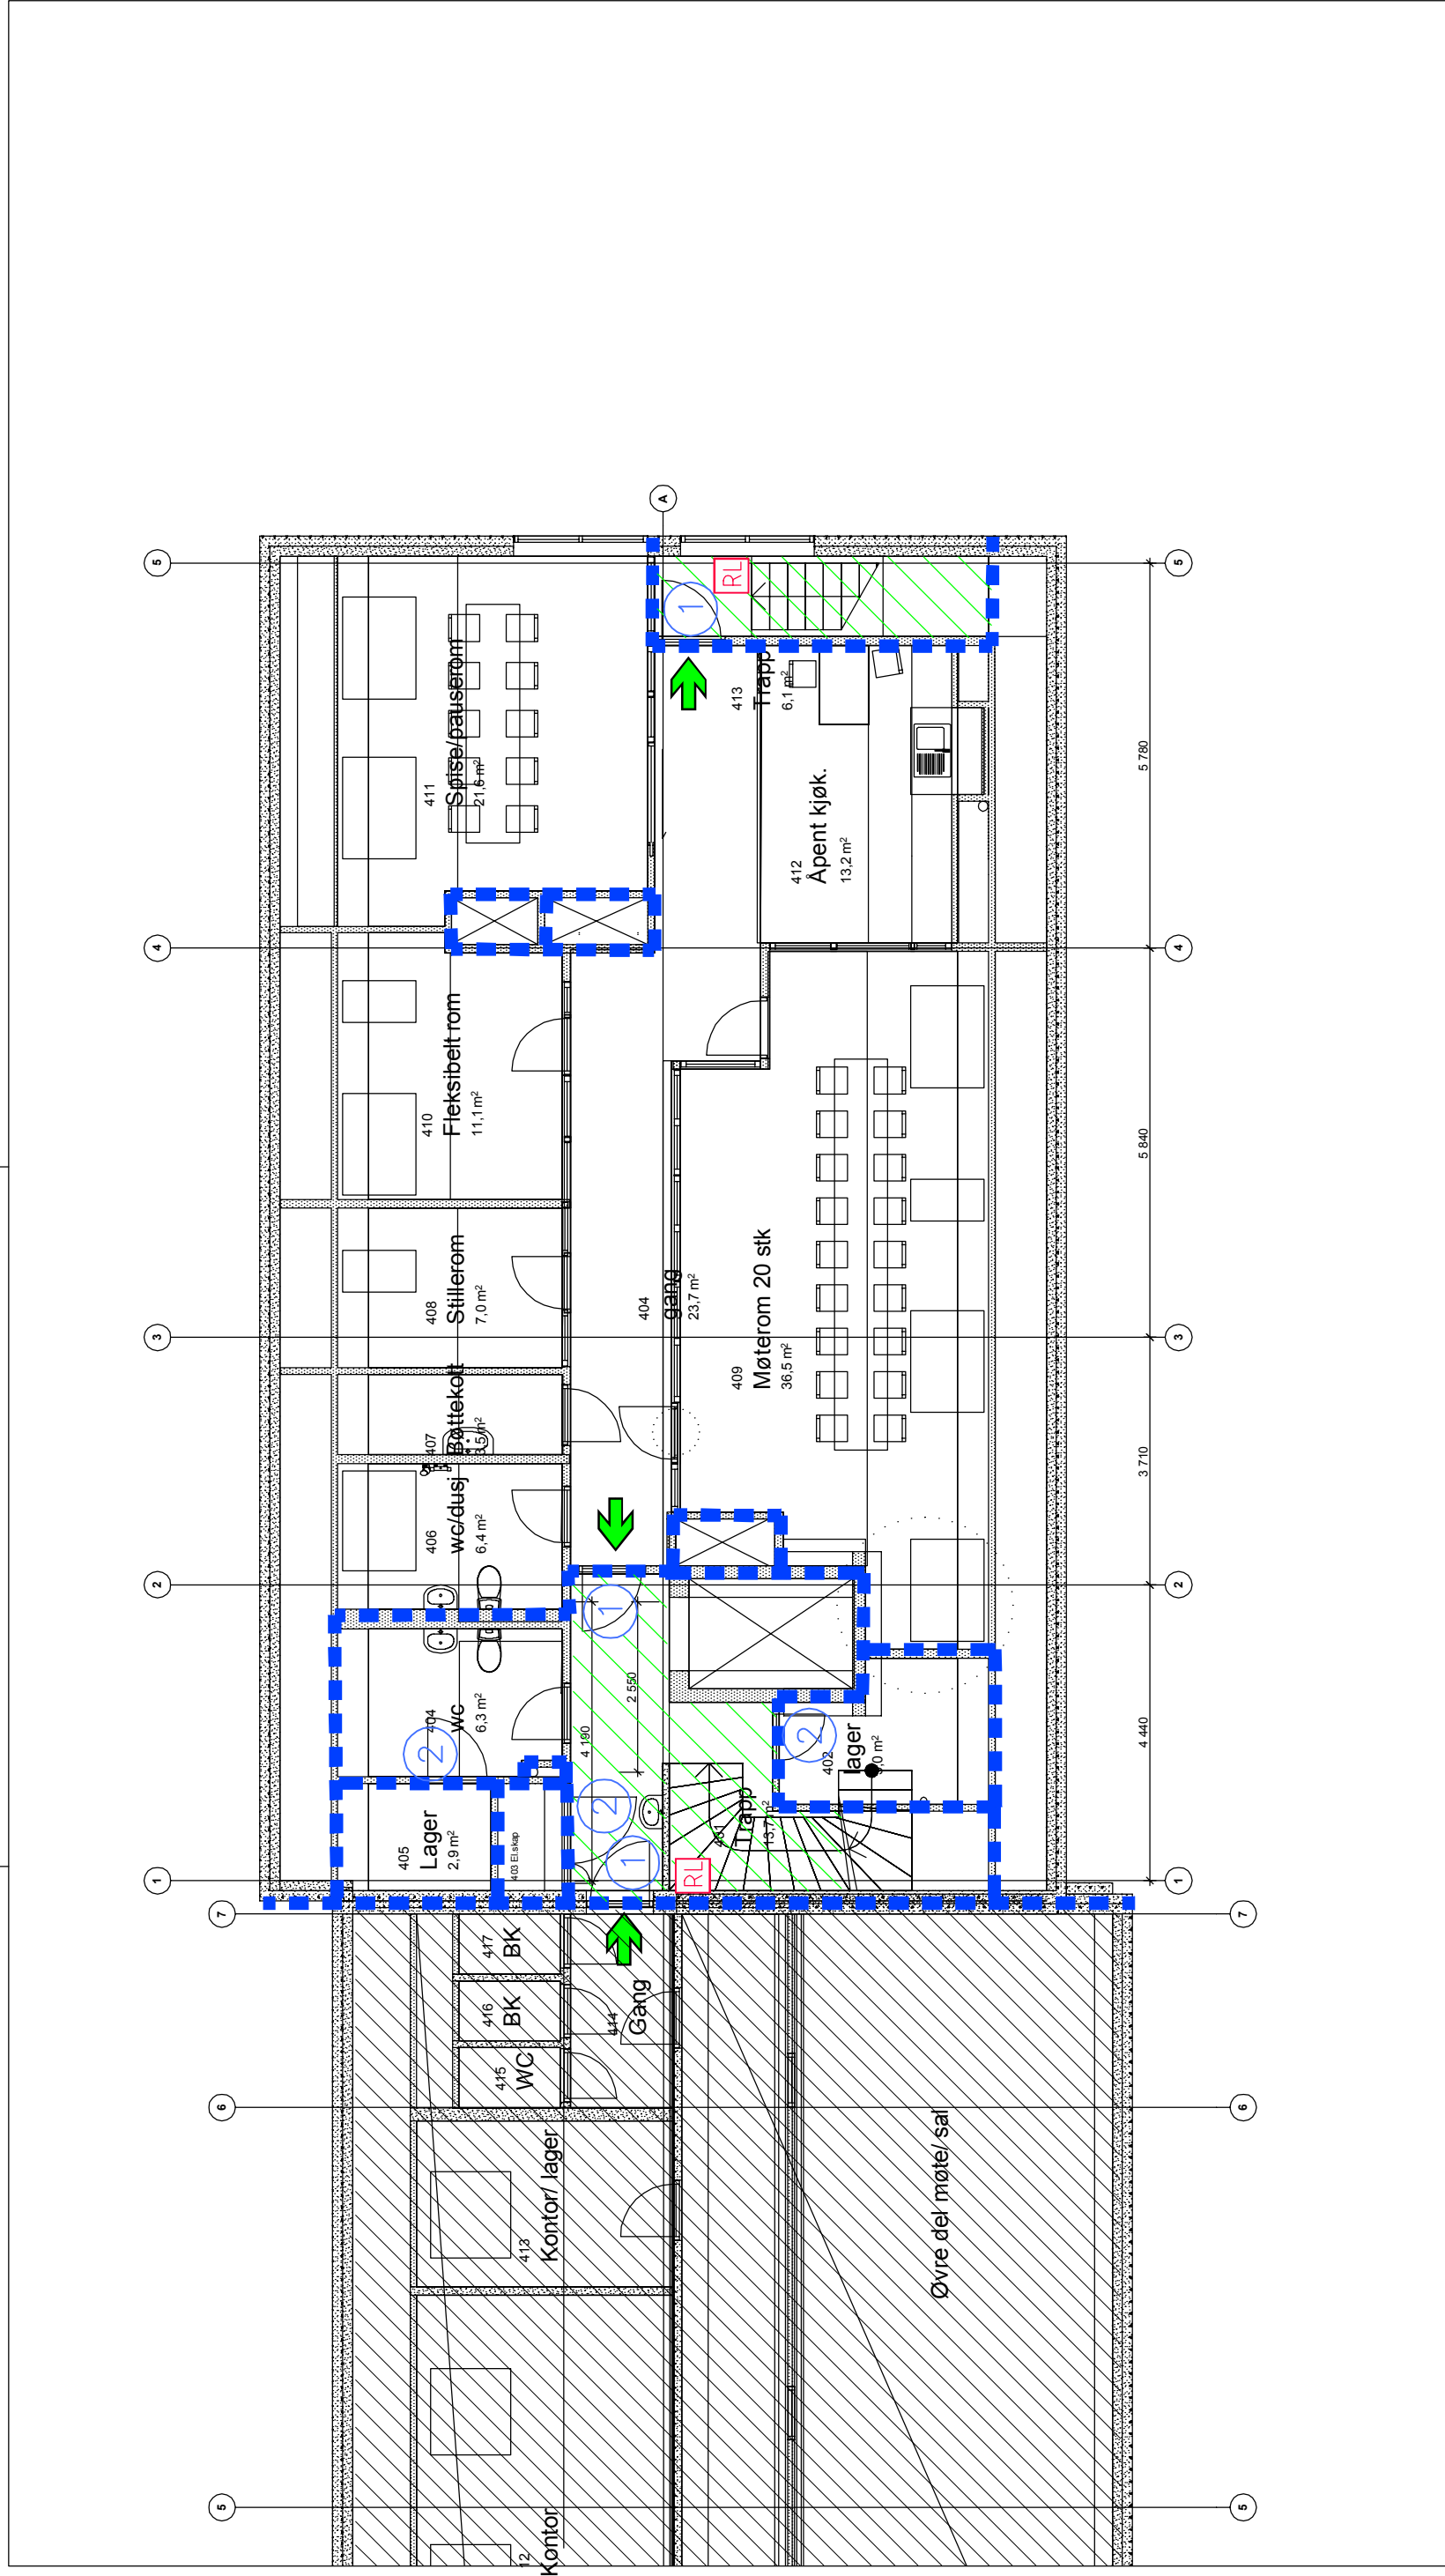

MERKNADER:	<p>RISIKOKLASSE: 2</p> <p>BRANNKLASSE: 2</p> <p>HOVEDBÆRESYSTEM R-60</p> <p>SEKUNDÆRT BÆRESYSTEM R-60</p> <p>FOR KRAV TIL OVERFLATER OG KLEDNINGER, SE BRANNTENISK KONSEPT.</p> <p>BRANNALARMANLEGG KATEGORI 2</p> <p>KFR RIE-TEG FOR Plassering AV DETEKTORER, MANUELLE MELDERE, NØDLYS ETC</p> <p>KFR RIV-TEG FOR Plassering AV MANUELT SLOKKEUTSTYR ETC</p> <p>TEGNINGENE ER Å ANSE SOM KONSEPTTEGNINGER, OG SKAL LESES SAMMEN MED BRANNKONSEPTIET</p> <p>TEGNINGENE SKAL LESES I FARGER I MINIMUM STØRRELSE A3</p>	<p>SYMBOLFORKLARING:</p> <ul style="list-style-type: none"> — — — — — BRANNCHELLEVEGG EI 60 [B60] RØMNINGSVEI RØMNINGSRETNING IKKE DEL AV TILTAK RØYKKLUGE 	<p>DØRSKJEMA:</p> <table border="1"> <thead> <tr> <th>NR.:</th> <th>TYPE:</th> </tr> </thead> <tbody> <tr> <td></td> <td>El₂ 30-C-S₀ [B30S]</td> </tr> <tr> <td></td> <td>El₂ 60-S₀ [B60]</td> </tr> <tr> <td></td> <td>E 90 [F90]</td> </tr> <tr> <td></td> <td>El₂ 30-S₀ [B30]</td> </tr> </tbody> </table>	NR.:	TYPE:		El ₂ 30-C-S ₀ [B30S]		El ₂ 60-S ₀ [B60]		E 90 [F90]		El ₂ 30-S ₀ [B30]
NR.:	TYPE:												
	El ₂ 30-C-S ₀ [B30S]												
	El ₂ 60-S ₀ [B60]												
	E 90 [F90]												
	El ₂ 30-S ₀ [B30]												
<p>Totalentreprisegrunnlag</p> <p>Ramboll Norge AS - Region Midt-Norge Kobbes gate 2 - 7042 Trondheim - Tel 73 84 10 00</p> <p>Bergen kommune</p> <p>NYTT MO SENTER I EIDSVÅG</p> <p>4. ETASJE BRANNTENIKK</p> <p>RIBR</p> <p>Dokumentnummer: 1350020939 Oppdragsnavn: BNGTRH Prosjekttype: Brannbegivening.dwg Utgitt dato: ASJ1:100 Prosjektleder: Rørdalgun Status:</p> <p>0 Tilrettelegge for MO senter Max: 2018-05-25 UFFE Løst: 2018-05-25 UFFE Løst: 2018-05-25 UFFE Løst: 2018-05-25 UFFE Løst: 2018-05-25 UFFE Løst: 2018-05-25 UFFE</p> <p>Bilag: 04 F Type: Ekteinnsett Ekteinnsett: 20 100 Bilagsnr.: 0</p>													