




OPPr 1 Stål Akse D
1 : 50

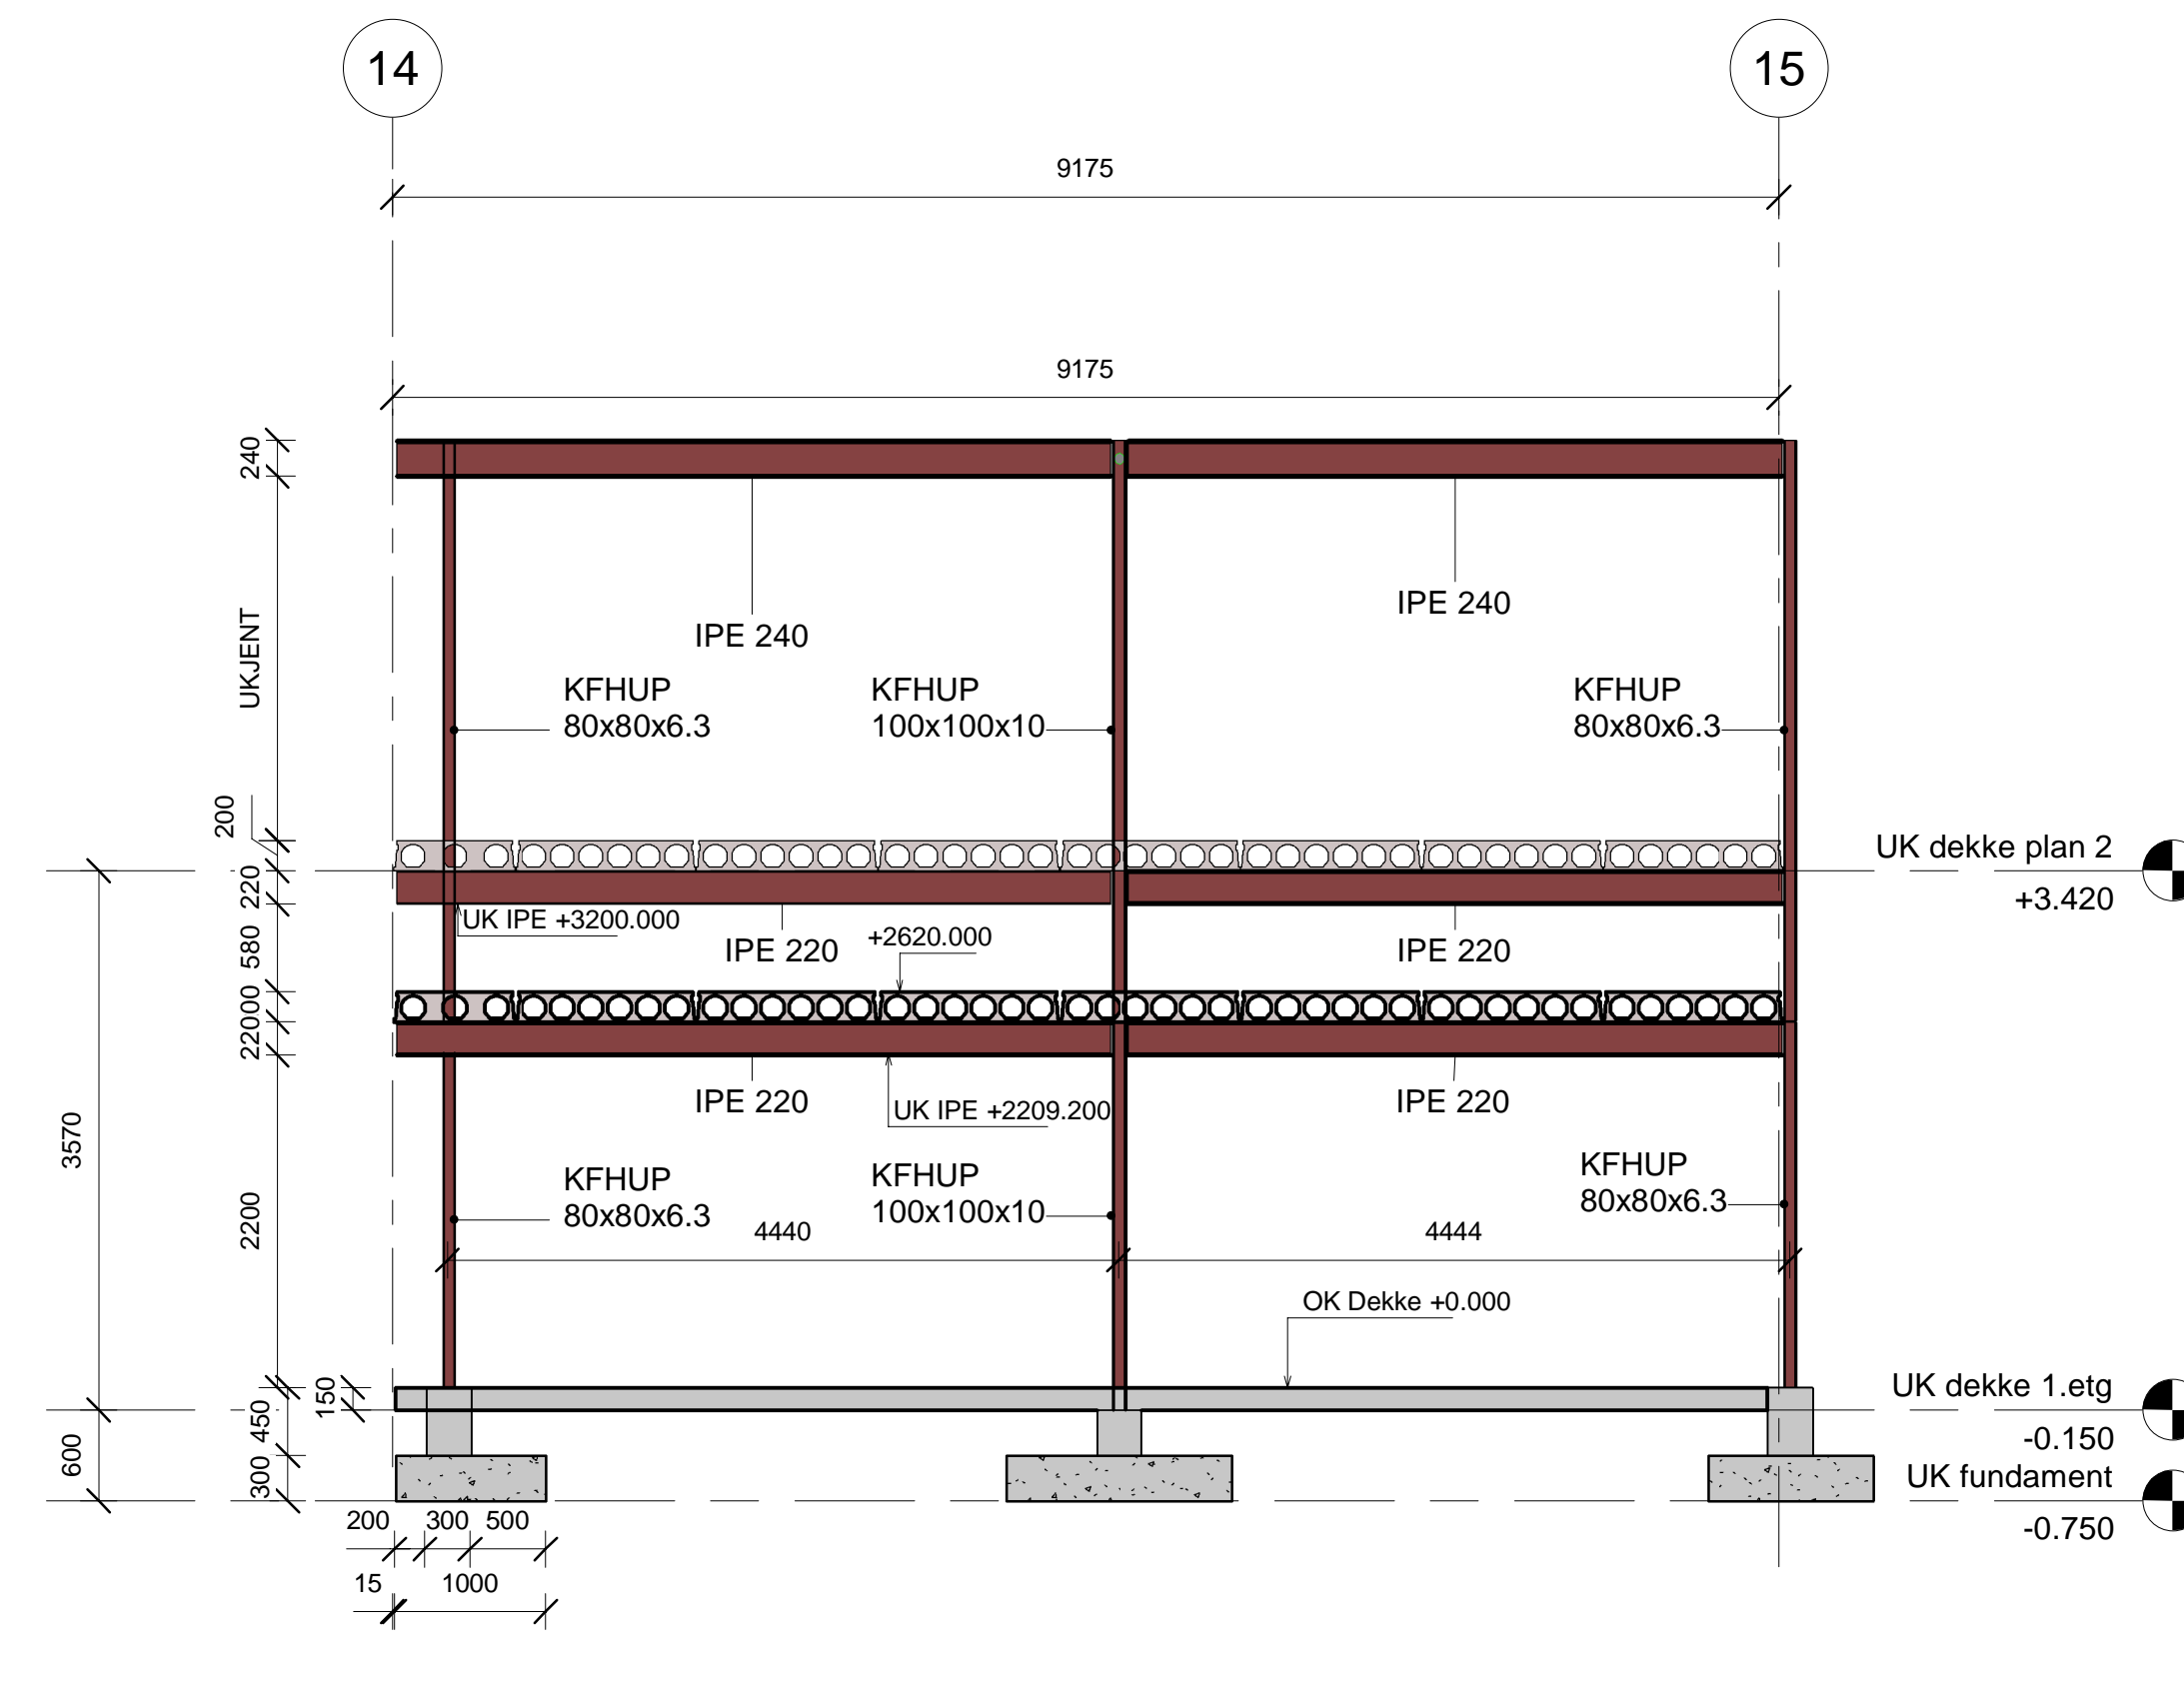


OPPr 2 Stål Akse CC
1 : 50

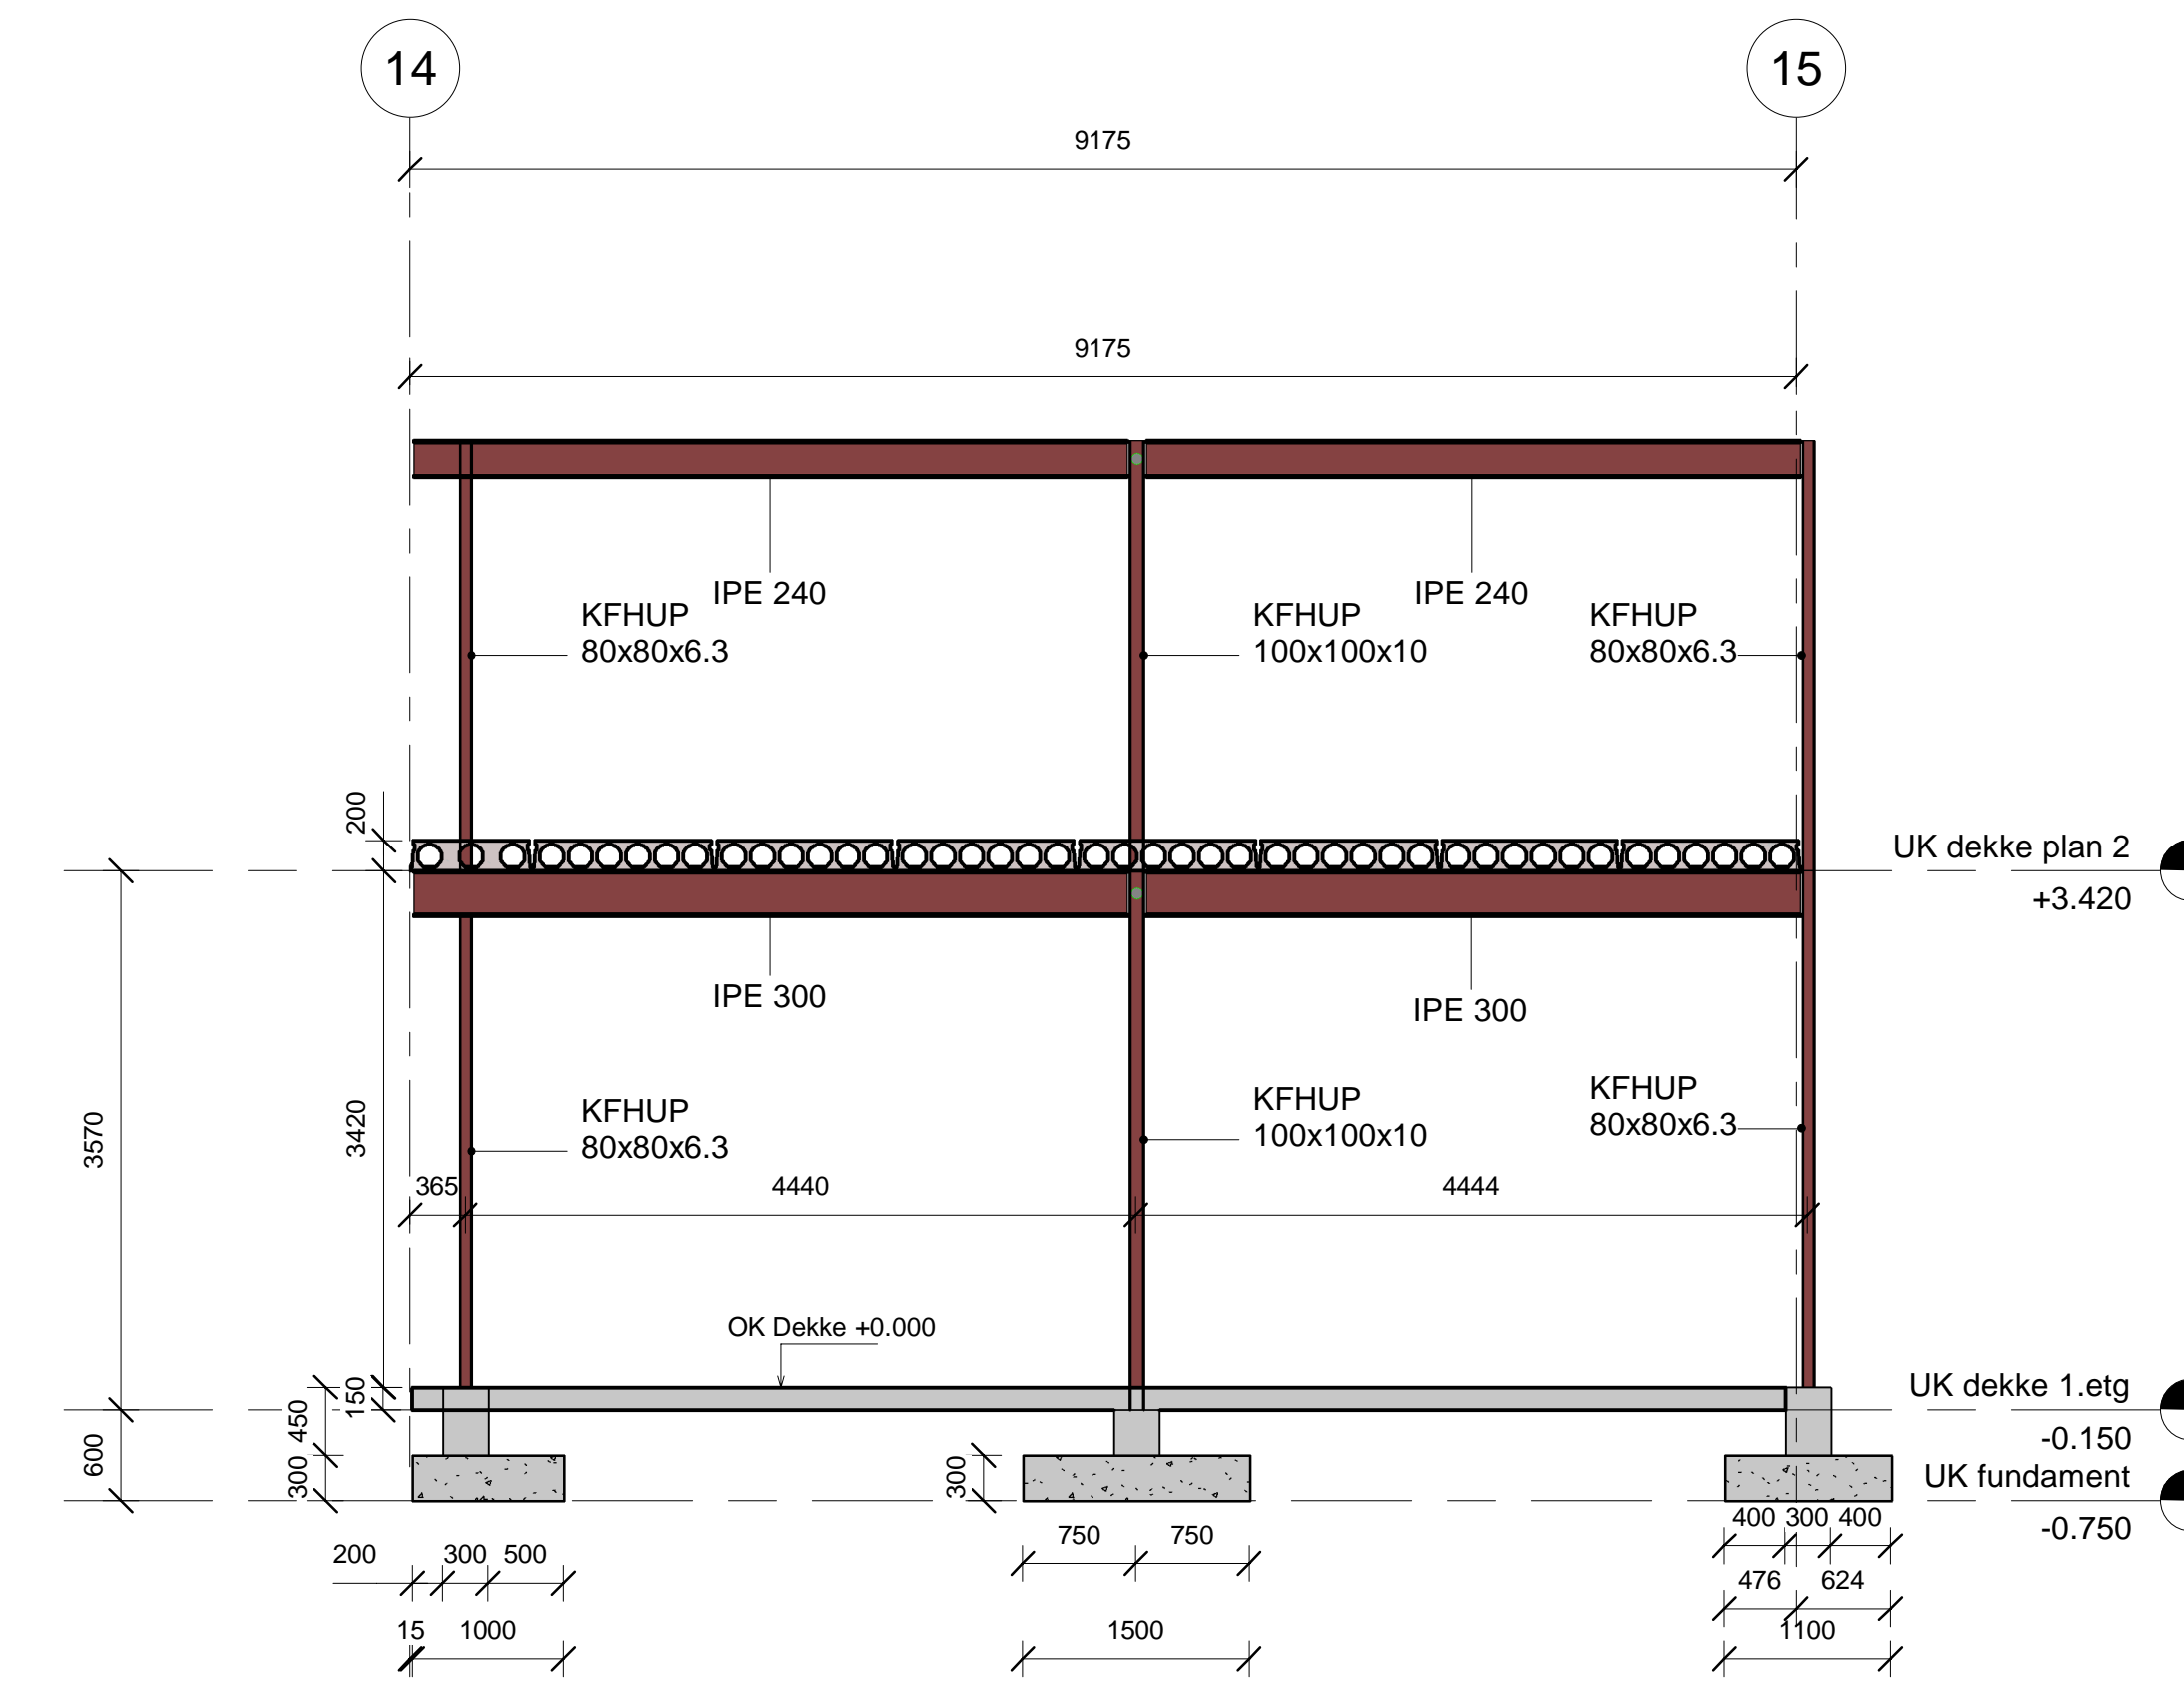

OPPr 3 Stål Akse BB
1 : 50

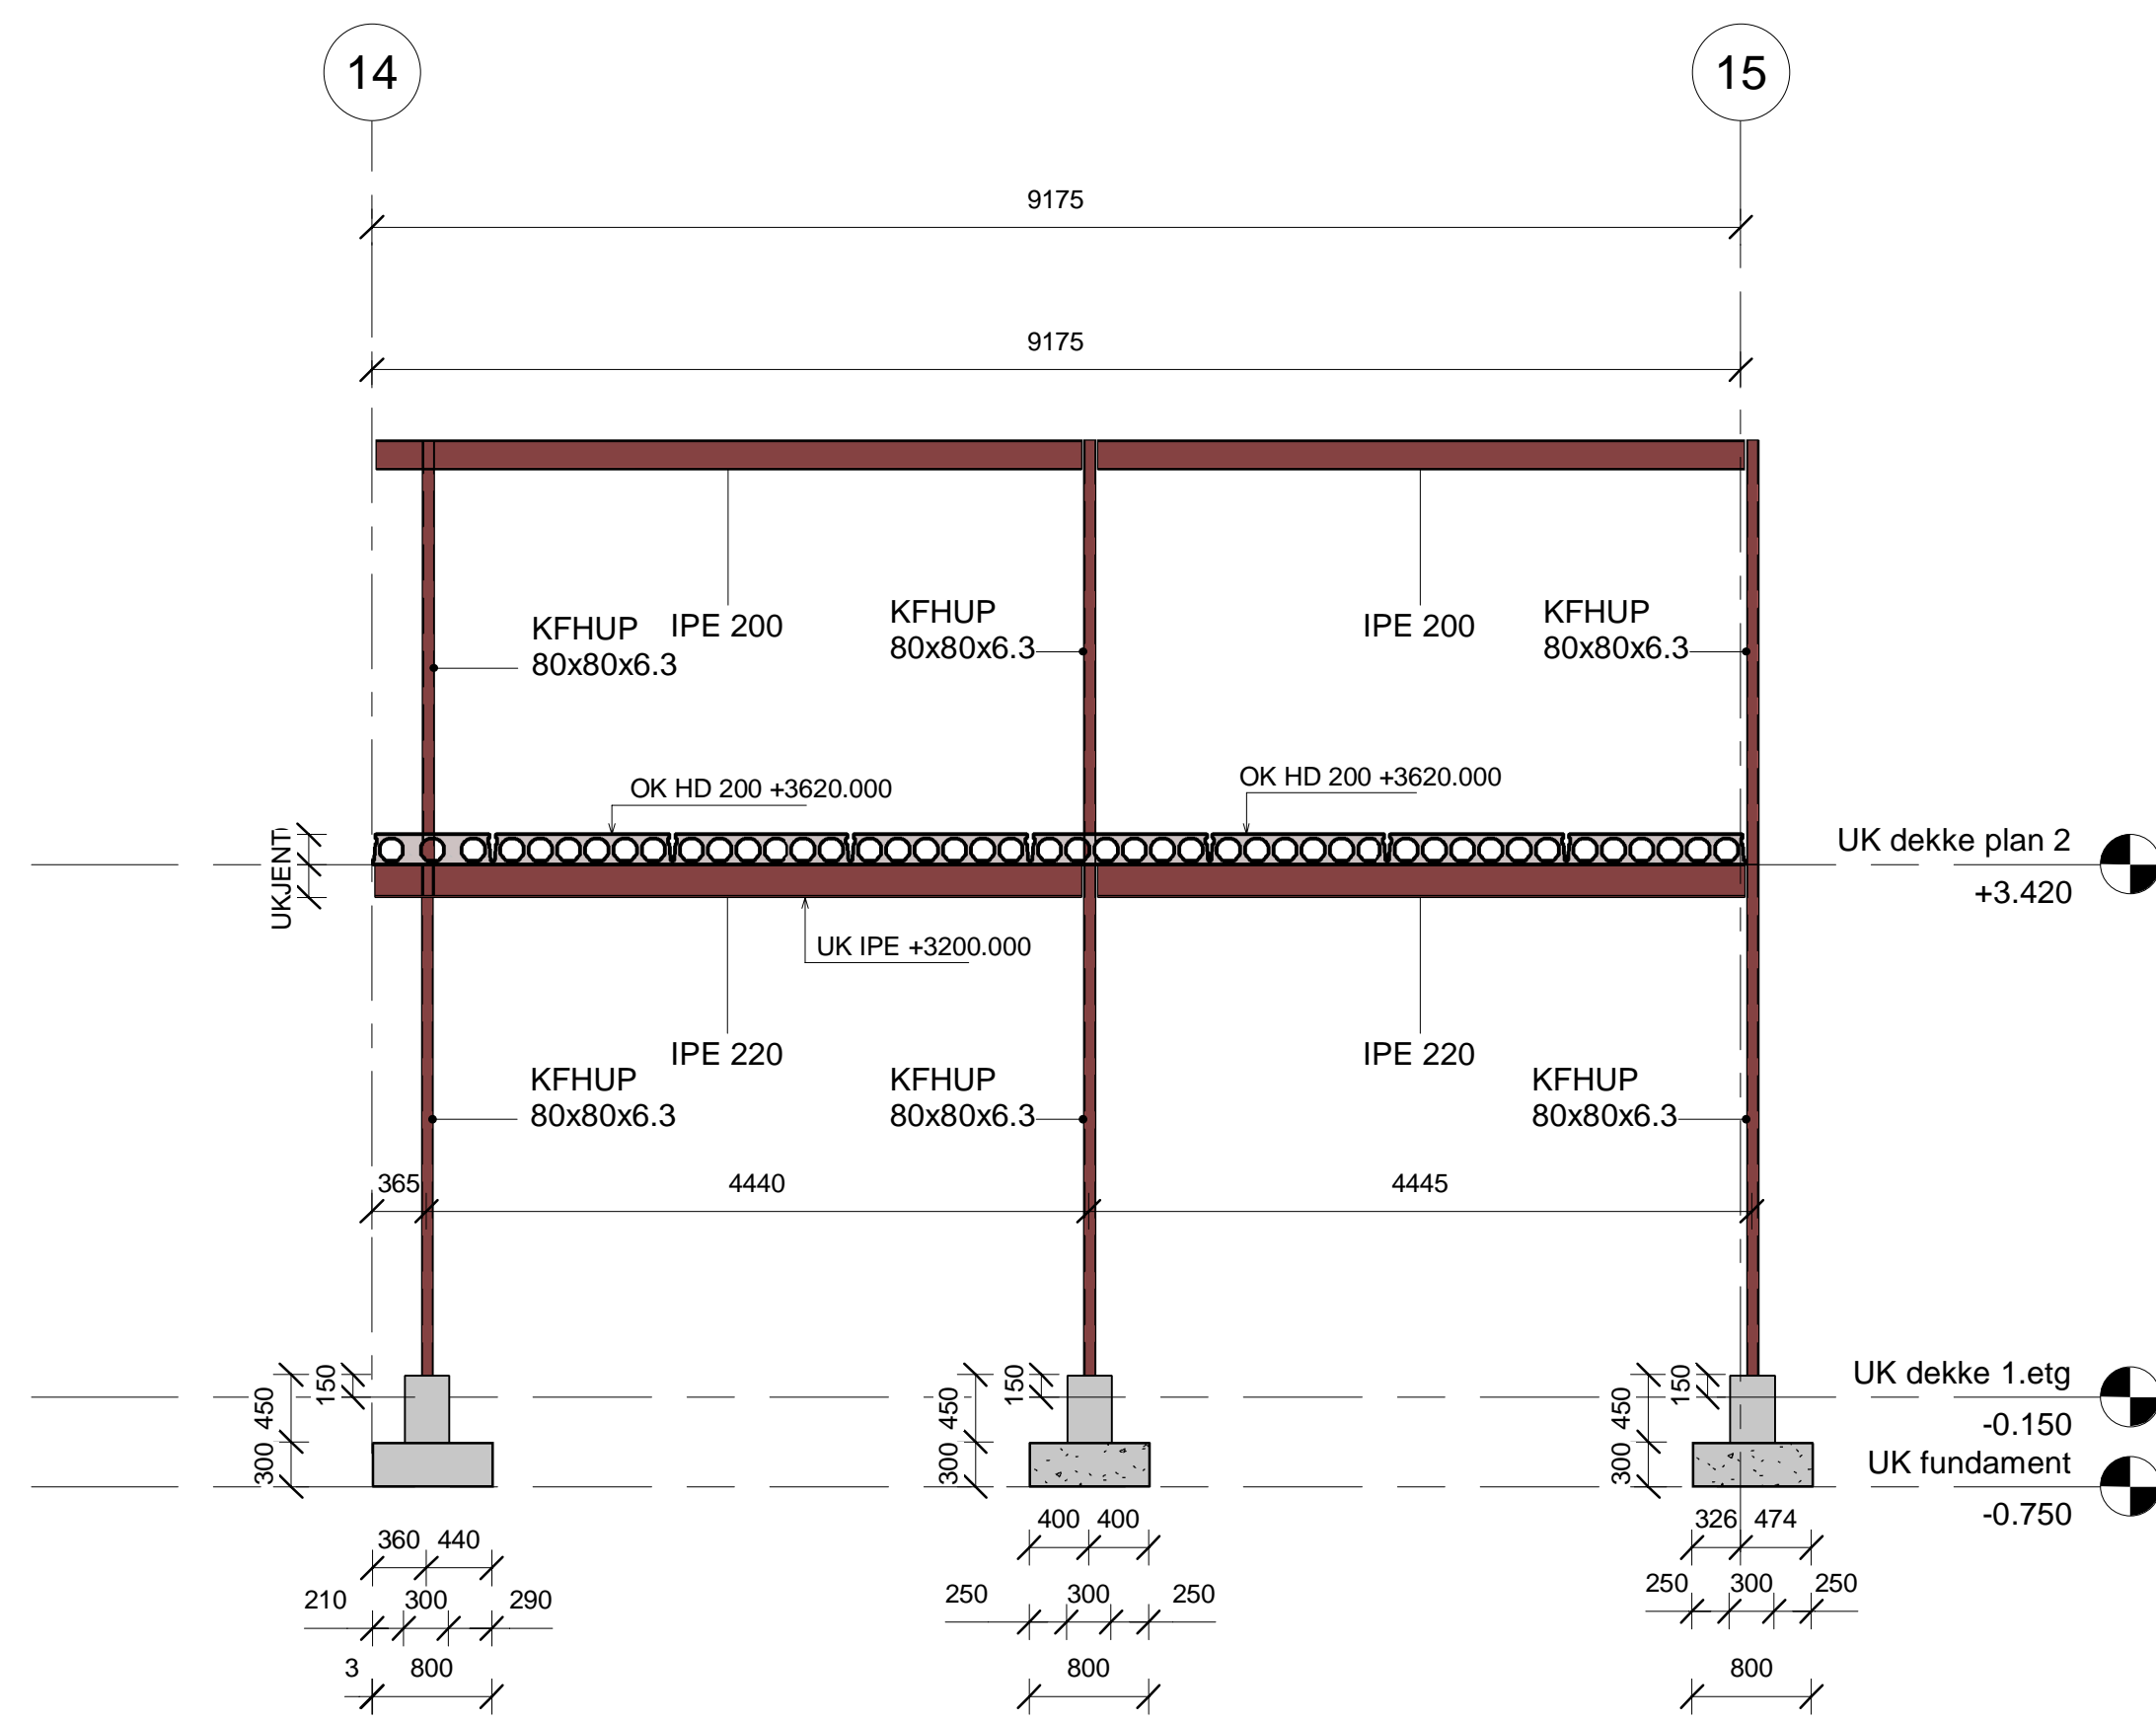

OPPr 4 Stål Akse AA
1 : 50

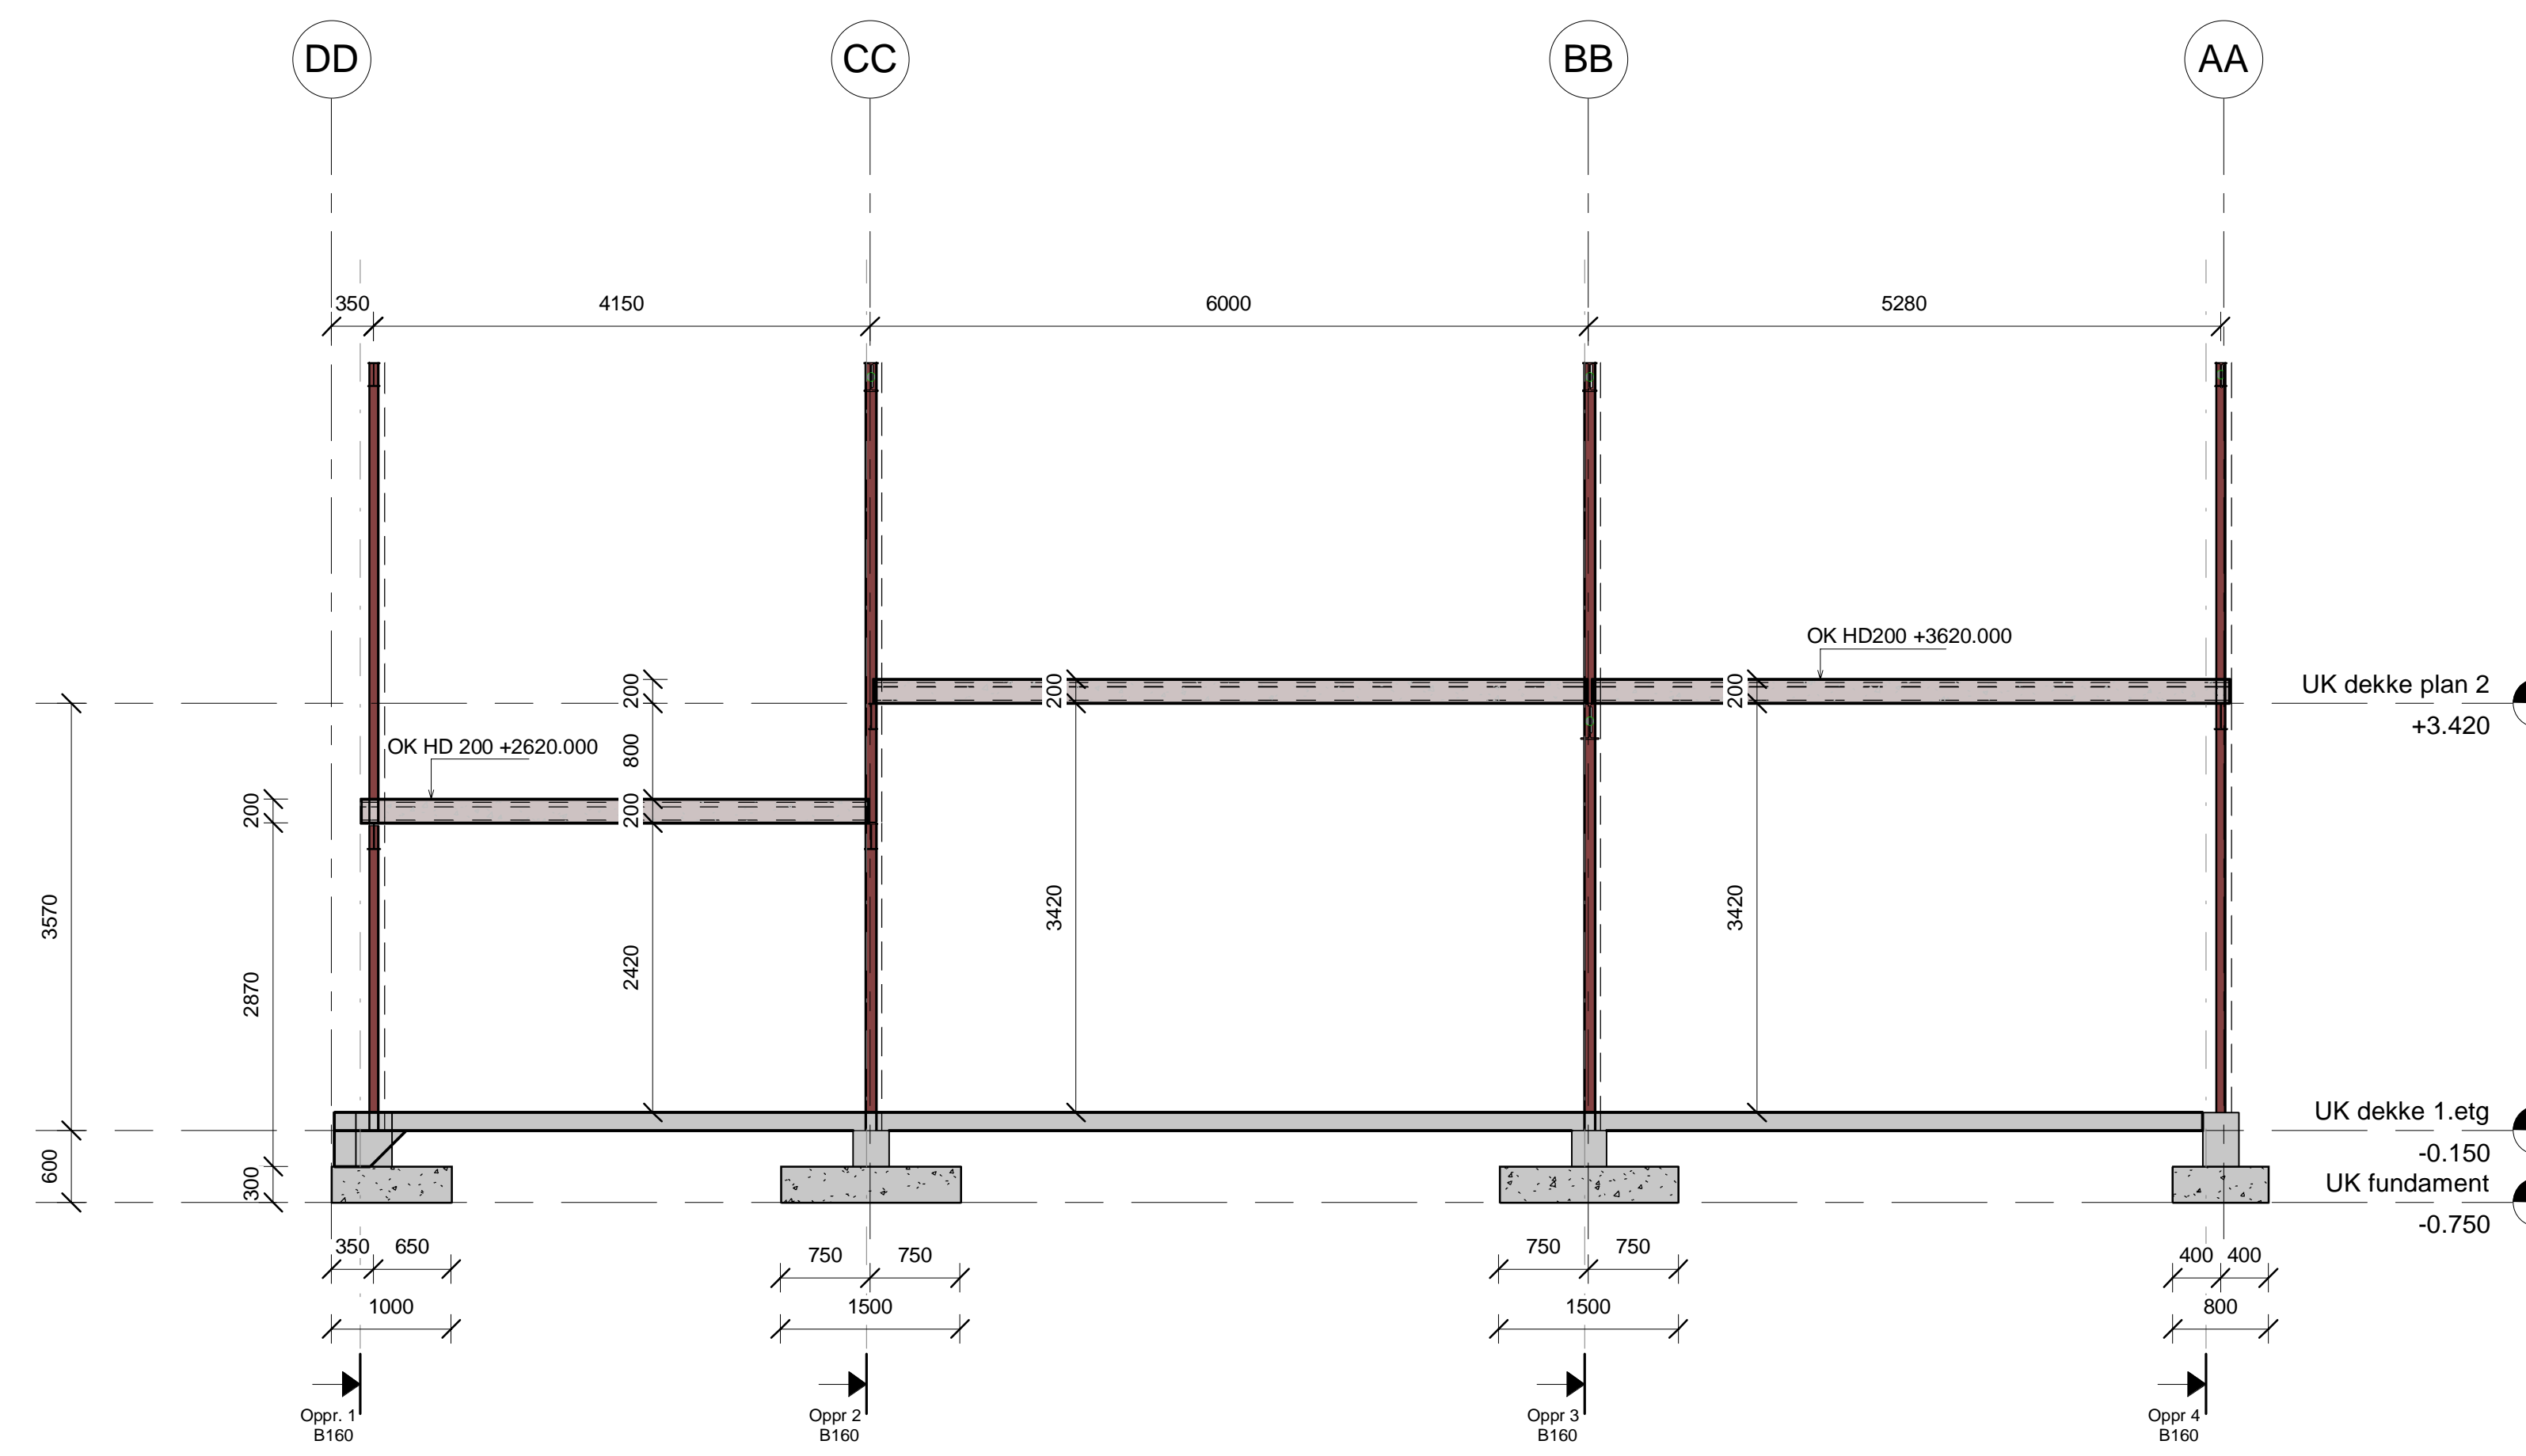

Hovedsnitt A-A
1 : 50

ANBUDESTEGNINGER

TEGNING: Oppriss Stål
FAG: B
TEGN. NR.: B160
REV.

Rev. | Dato | Revisjonen gjelder | Sign.

G. nr. | B. nr. | F. nr.
TEKSTAVNER

PROSJEKT
Schjongshallen Alternativ 2

TEGNING
Oppriss Stål

TEGNET AV: TM
KONTROLLERT: HMT
DATO: 06.06.2018
NT. PROSJEKT NR.: | F. NAVN: | A0

Roar Jørgensen as
Havnenveien 45, 3511 Harønes, Tlf: 32 17 90 00

MALESTOKK: 1 : 50
FAG: B
TEGN. NR.: B160
REV.