

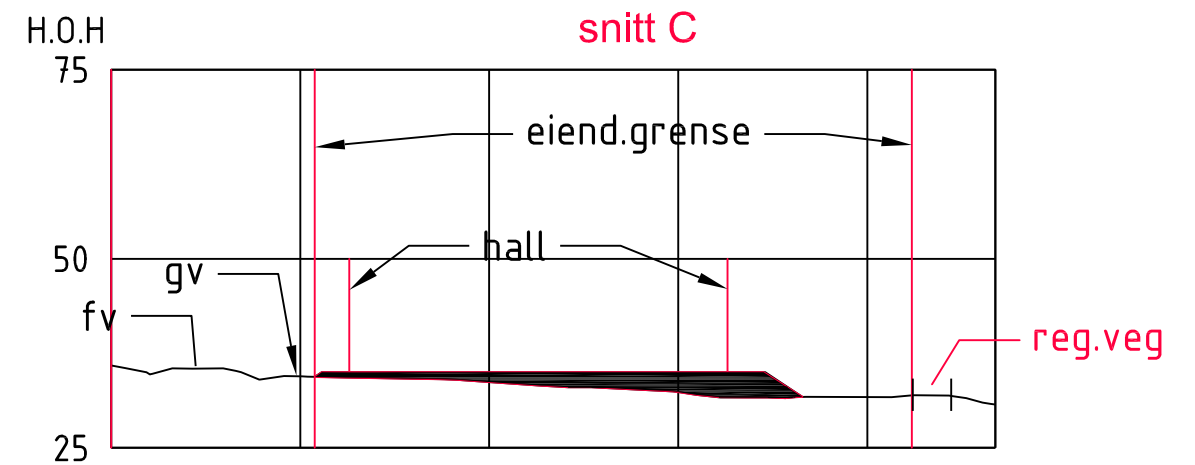
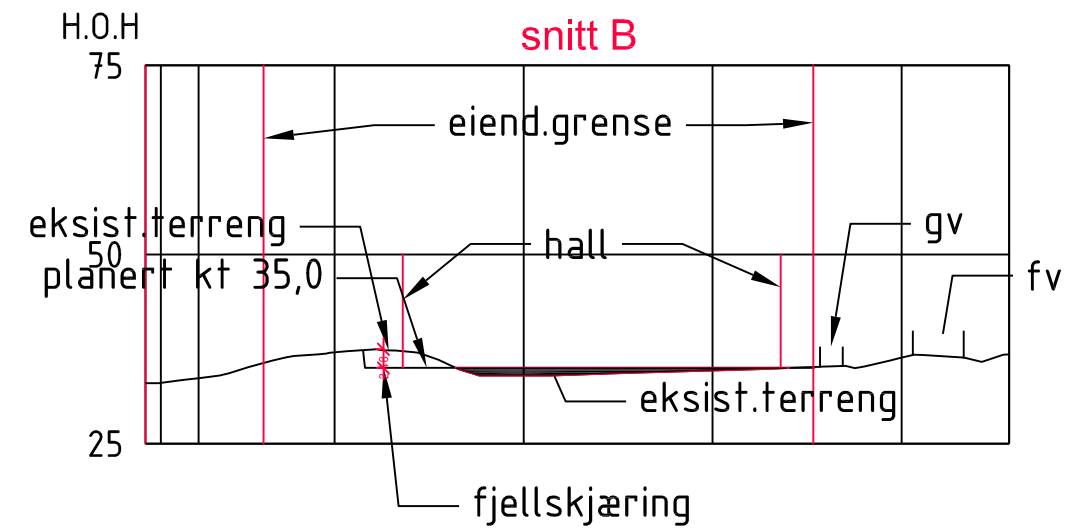


Del II - Vedlegg 6 - Plan, snitt og masseberegning fotballhall

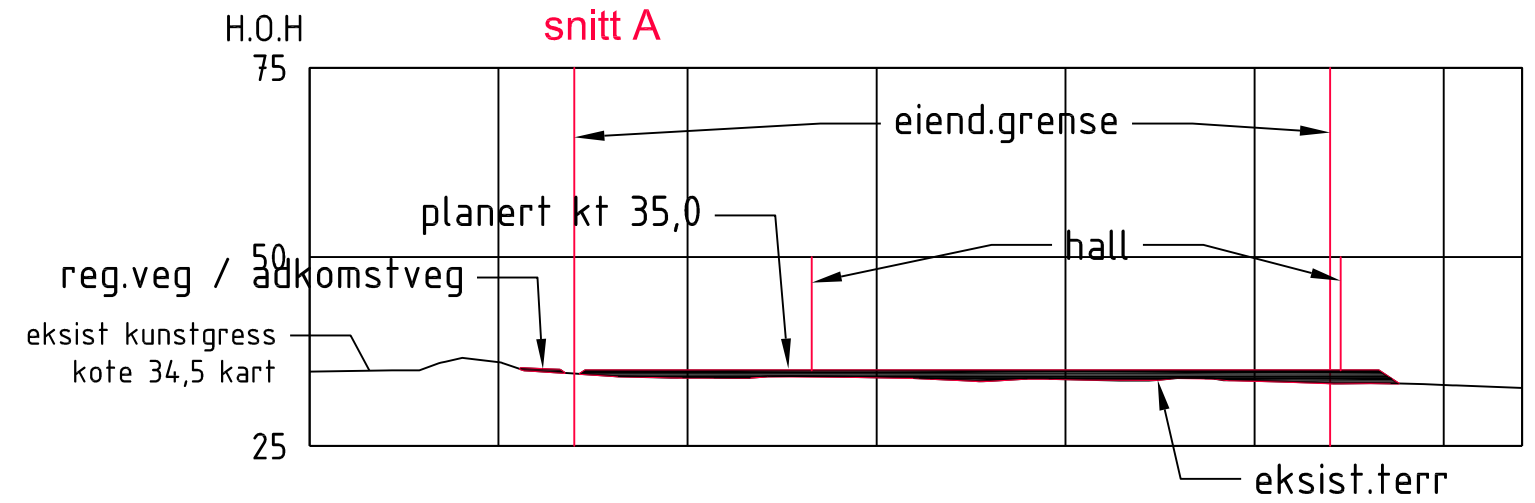

PROSJEKT:
Fotballhall Midsund

OPPDRAGSGIVER:
Midsund kommune

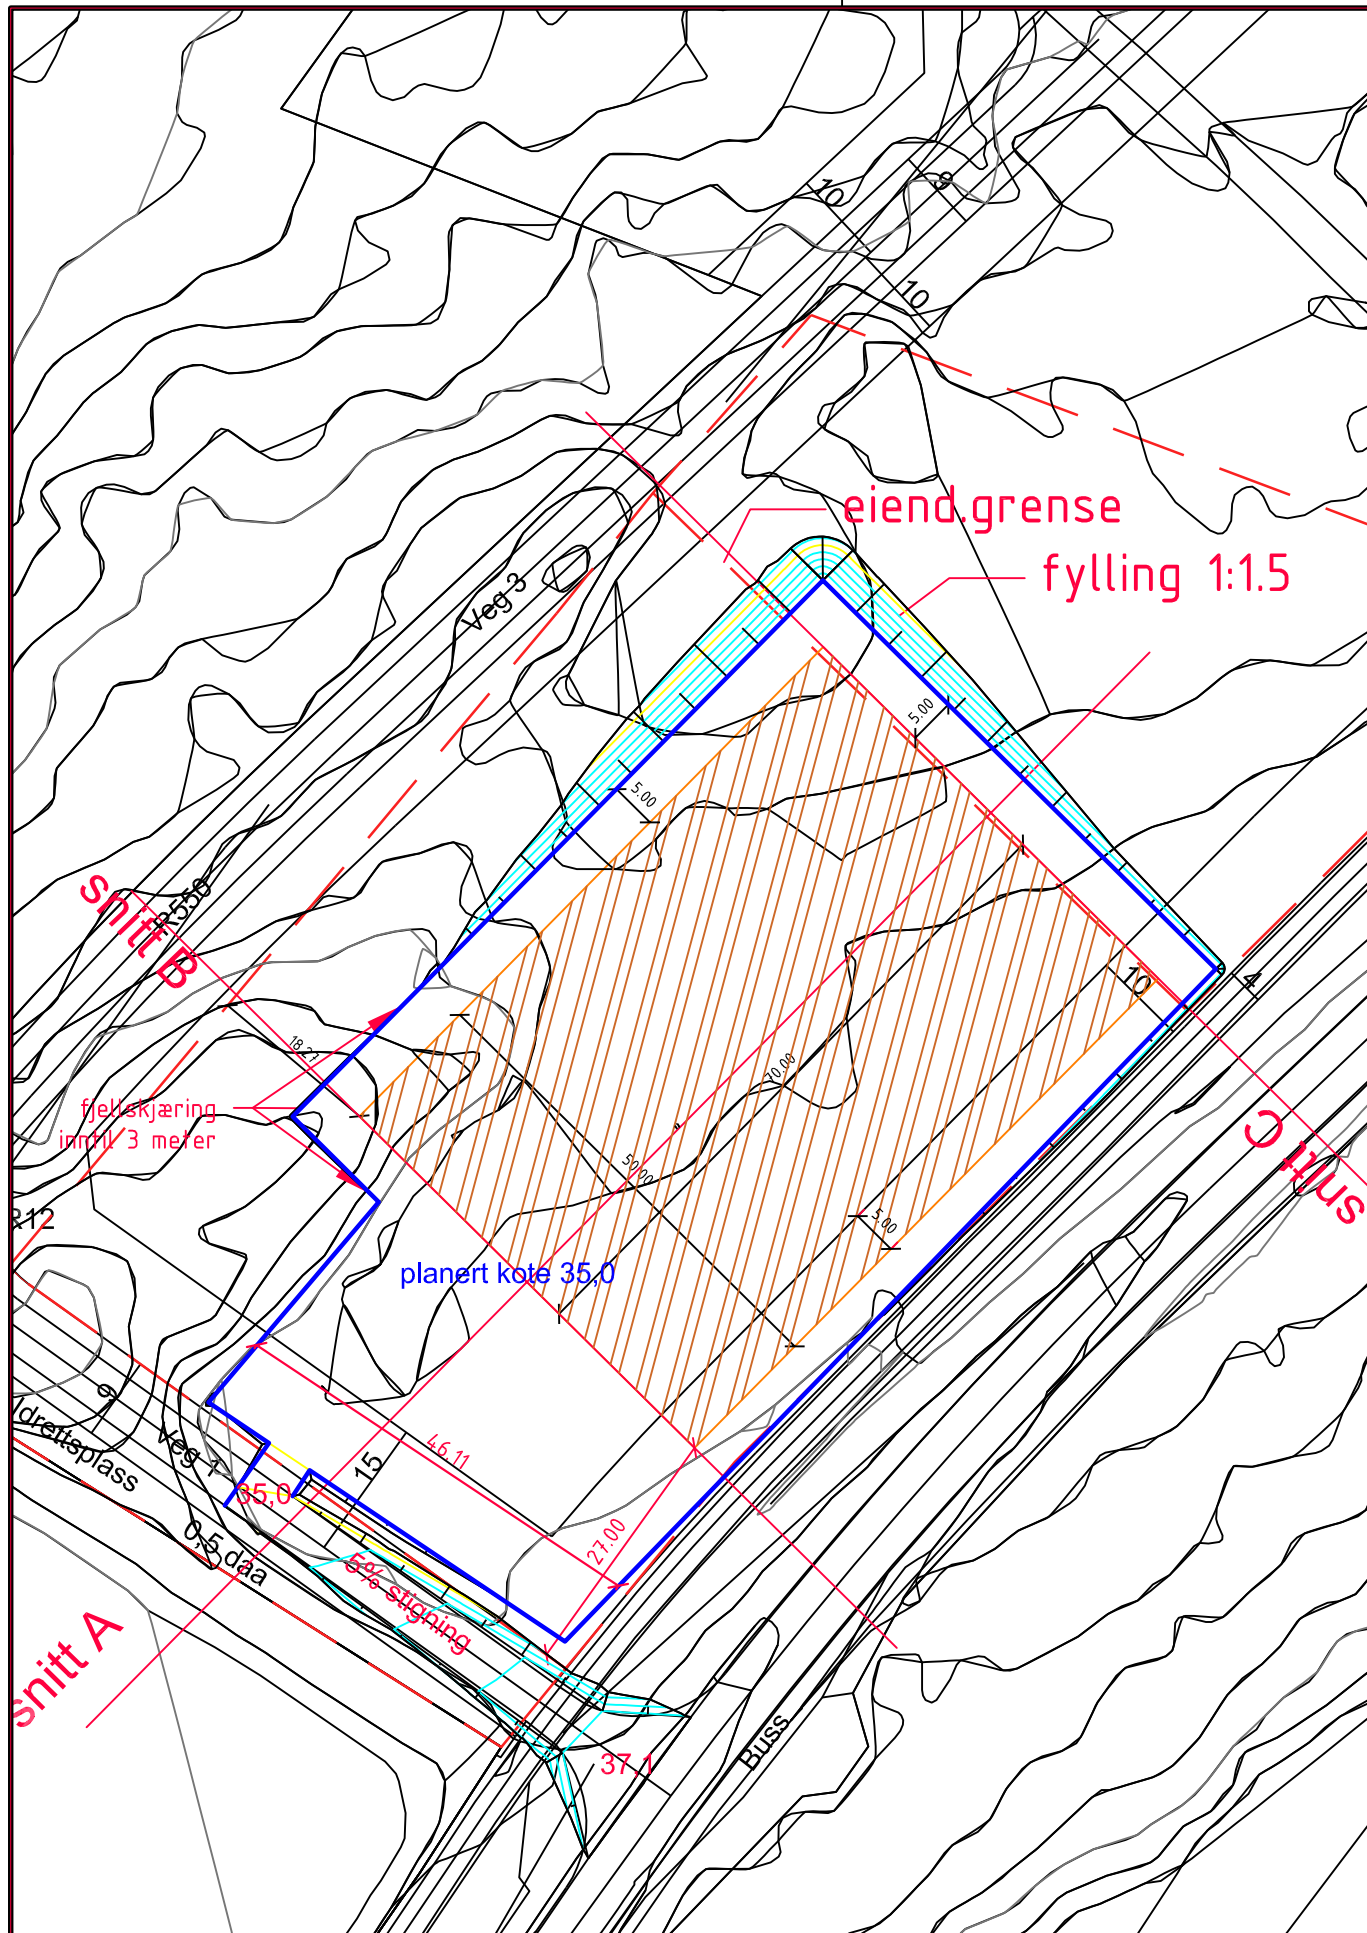

OPPDRAGSLEDER: TEGN: MÅLESTOKK:
ak 1:1000 (snitt)
OPPDRAGSNR.: KONTR.: DATO: FASE:
618615-01 07.05.18 Prosjektfase

TEGNING:
plan og snitt

TEGN. NR.: REV.:
FAG TYPE ETG. LØPENR.

Masseberegning

Grunnlagsflate:	Avstand til sammenligningsflate:	Sammenligningsflate:	Fylling:	Skjæring:	Netto:	Enhet:
Eksisterende terreng	-	planert 3	658145	370	621145	m ³
Total					621145	m ³