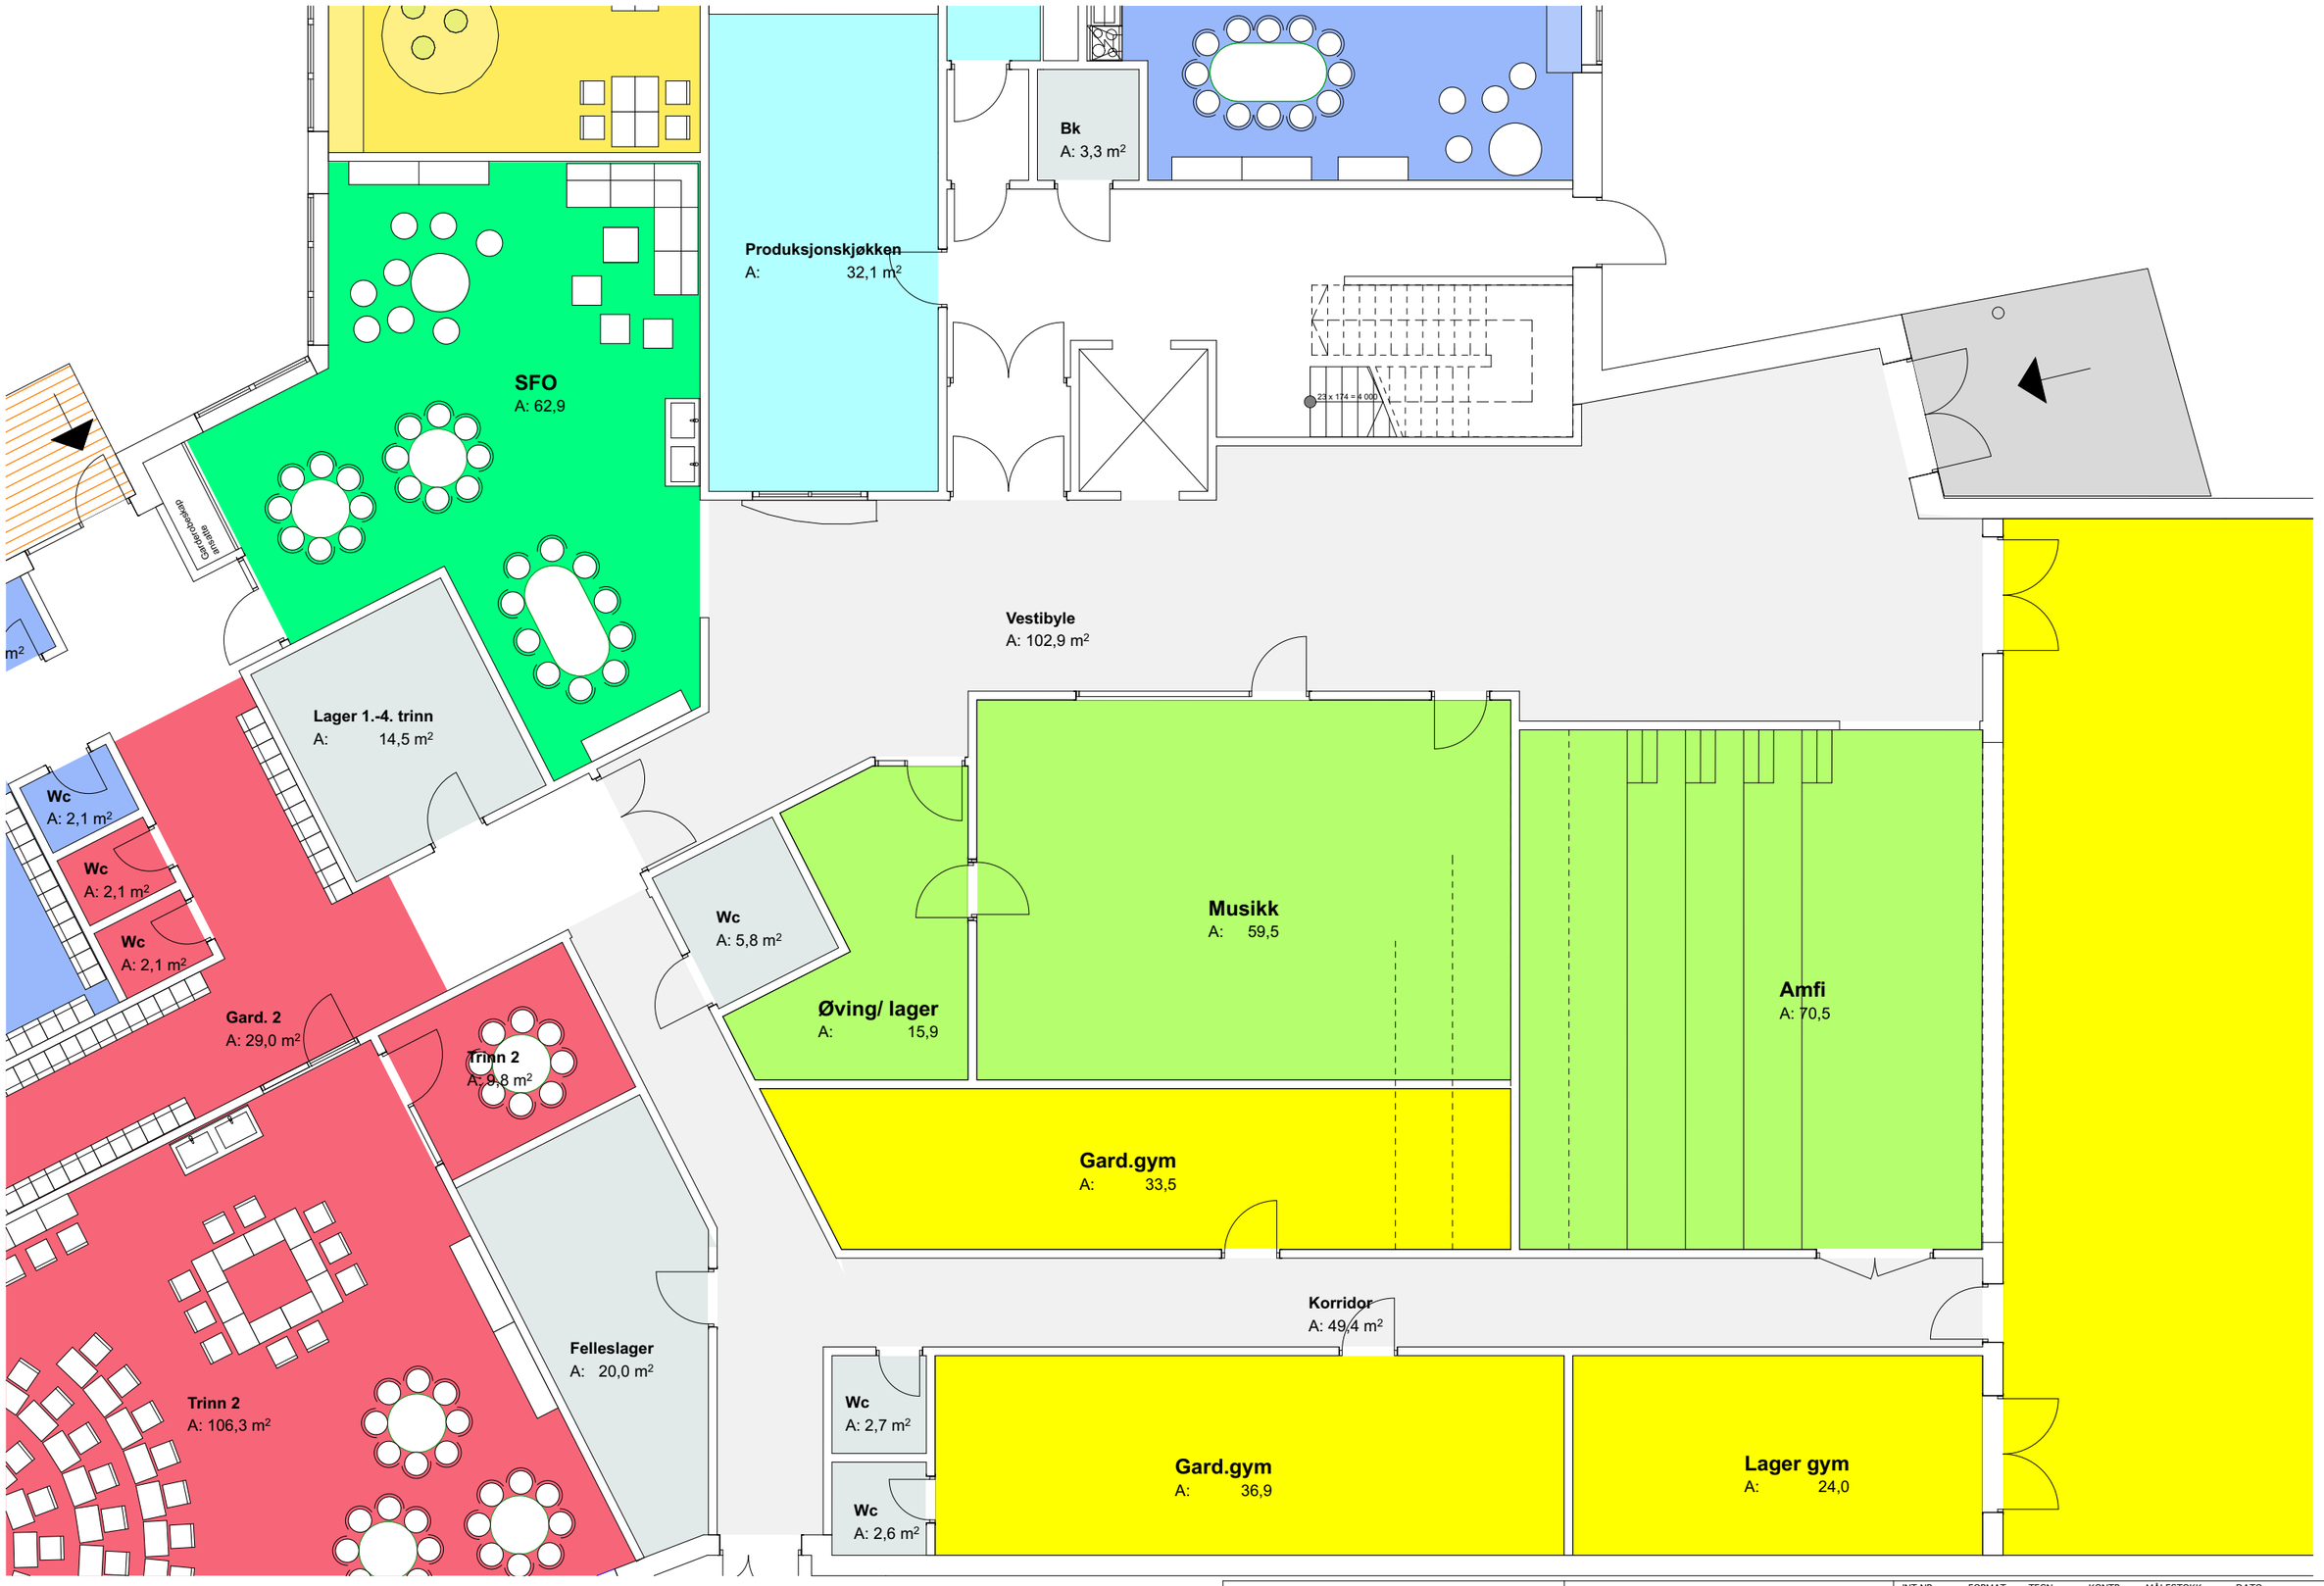

AMTEDAL & HANSEN ARKITEKTKONTOR AS
LØMSLANDSVEI 23 • 4614 KRISTIANSAND
T: 38 14 01 50 • post@ah-ark.no • www.ak-ark.no

Foreløpig skisse

Mosby Oppvekstsenter

INT.NR.:	FORMAT:	TEGN.:	KONTR.:	MÅLESTOKK:	DATO:
1501	A3			1:103	01.11.2017

A20-11 UTSNITT FELLES/ BARNEHAGE PLAN 1

/Volumes/Felles/ah-prosjekter/1501 Mosby skole - regulering/7 Skissefase nytt oppvekstsenter/MOSBY 1-11-17.pln