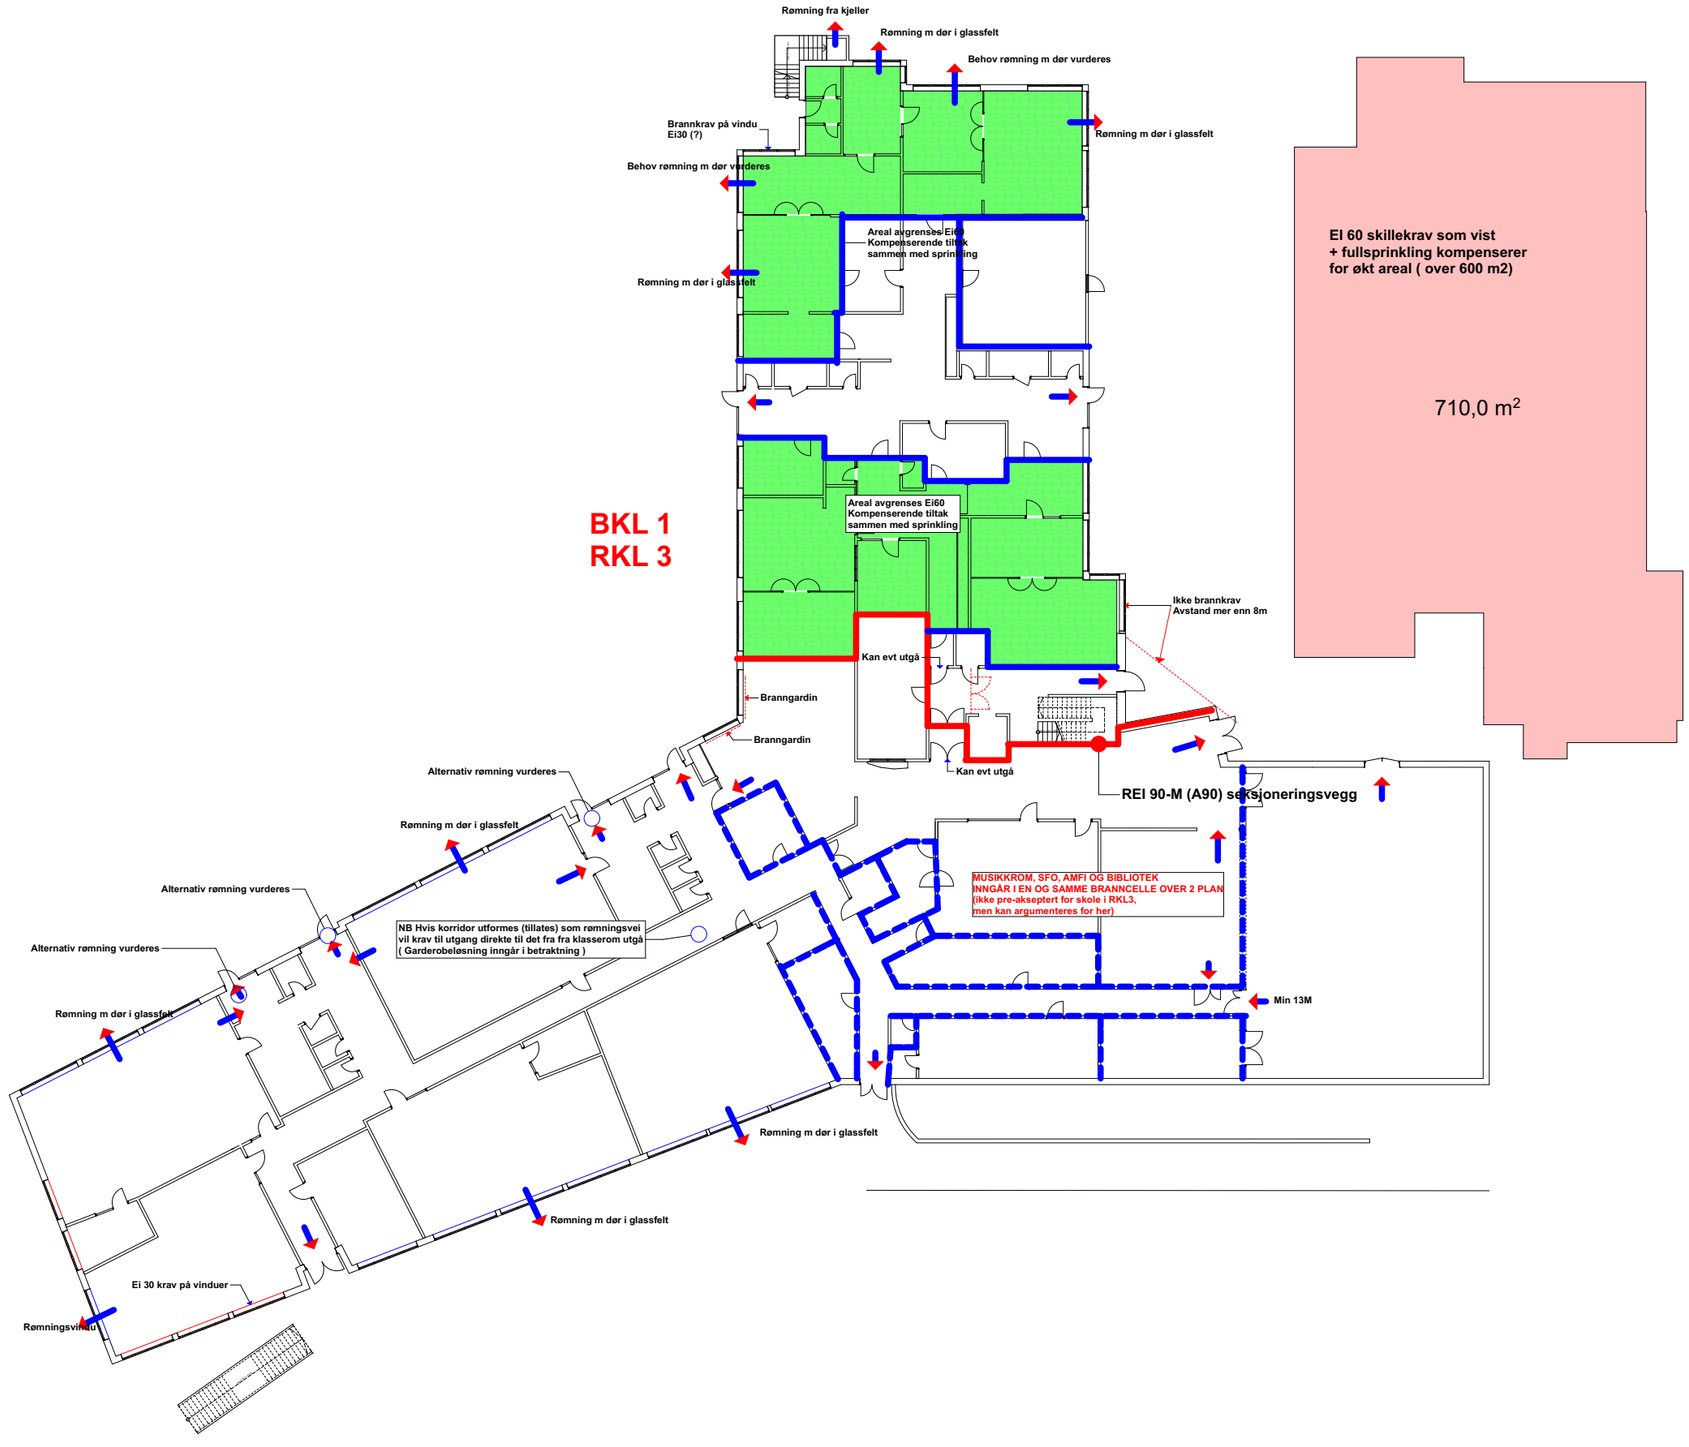
Rømning fra kjeller
Rømning m dør i glassfelt
Behov rømning m dør vurderes
Brannkrav på vindu
Ei30 (?)
Rømning m dør i glassfelt
Behov rømning m dør vurderes
Areal avgrenses Ei60
Kompenserende tiltak
sammen med sprinkling
Rømning m dør i glassfelt
BKL 1
RKL 3
Areal avgrenses Ei60
Kompenserende tiltak
sammen med sprinkling
Ikke brannkrav
Avstand mer enn 8m
Kan evt utgå
Branngardin
Branngardin
Kan evt utgå
REI 90-M (A90) seksjoneringsvegg
Alternativ rømning vurderes
Rømning m dør i glassfelt
Alternativ rømning vurderes
Alternativ rømning vurderes
NB Hvis korridor utformes (tillates) som rømningsvei
vil krav til utgang direkte til det fra fra klasserom utgå
(Garderobeløsning inngår i betraktning)
MUSIKKROM, SFO, AMFI OG BIBLIOTEK
INNGÅR I EN OG SAMME BRANNCELLE OVER 2 PLAN
(ikke pre-akseptert for skole i RKL3,
men kan argumenteres for her)
Min 13M
Rømning m dør i glassfelt
Rømning m dør i glassfelt
Rømning m dør i glassfelt
Ei 30 krav på vinduer
Rømningsvindu
EI 60 skillekrav som vist
+ fullsprinkling kompenserer
for økt areal (over 600 m2)
710,0 m2