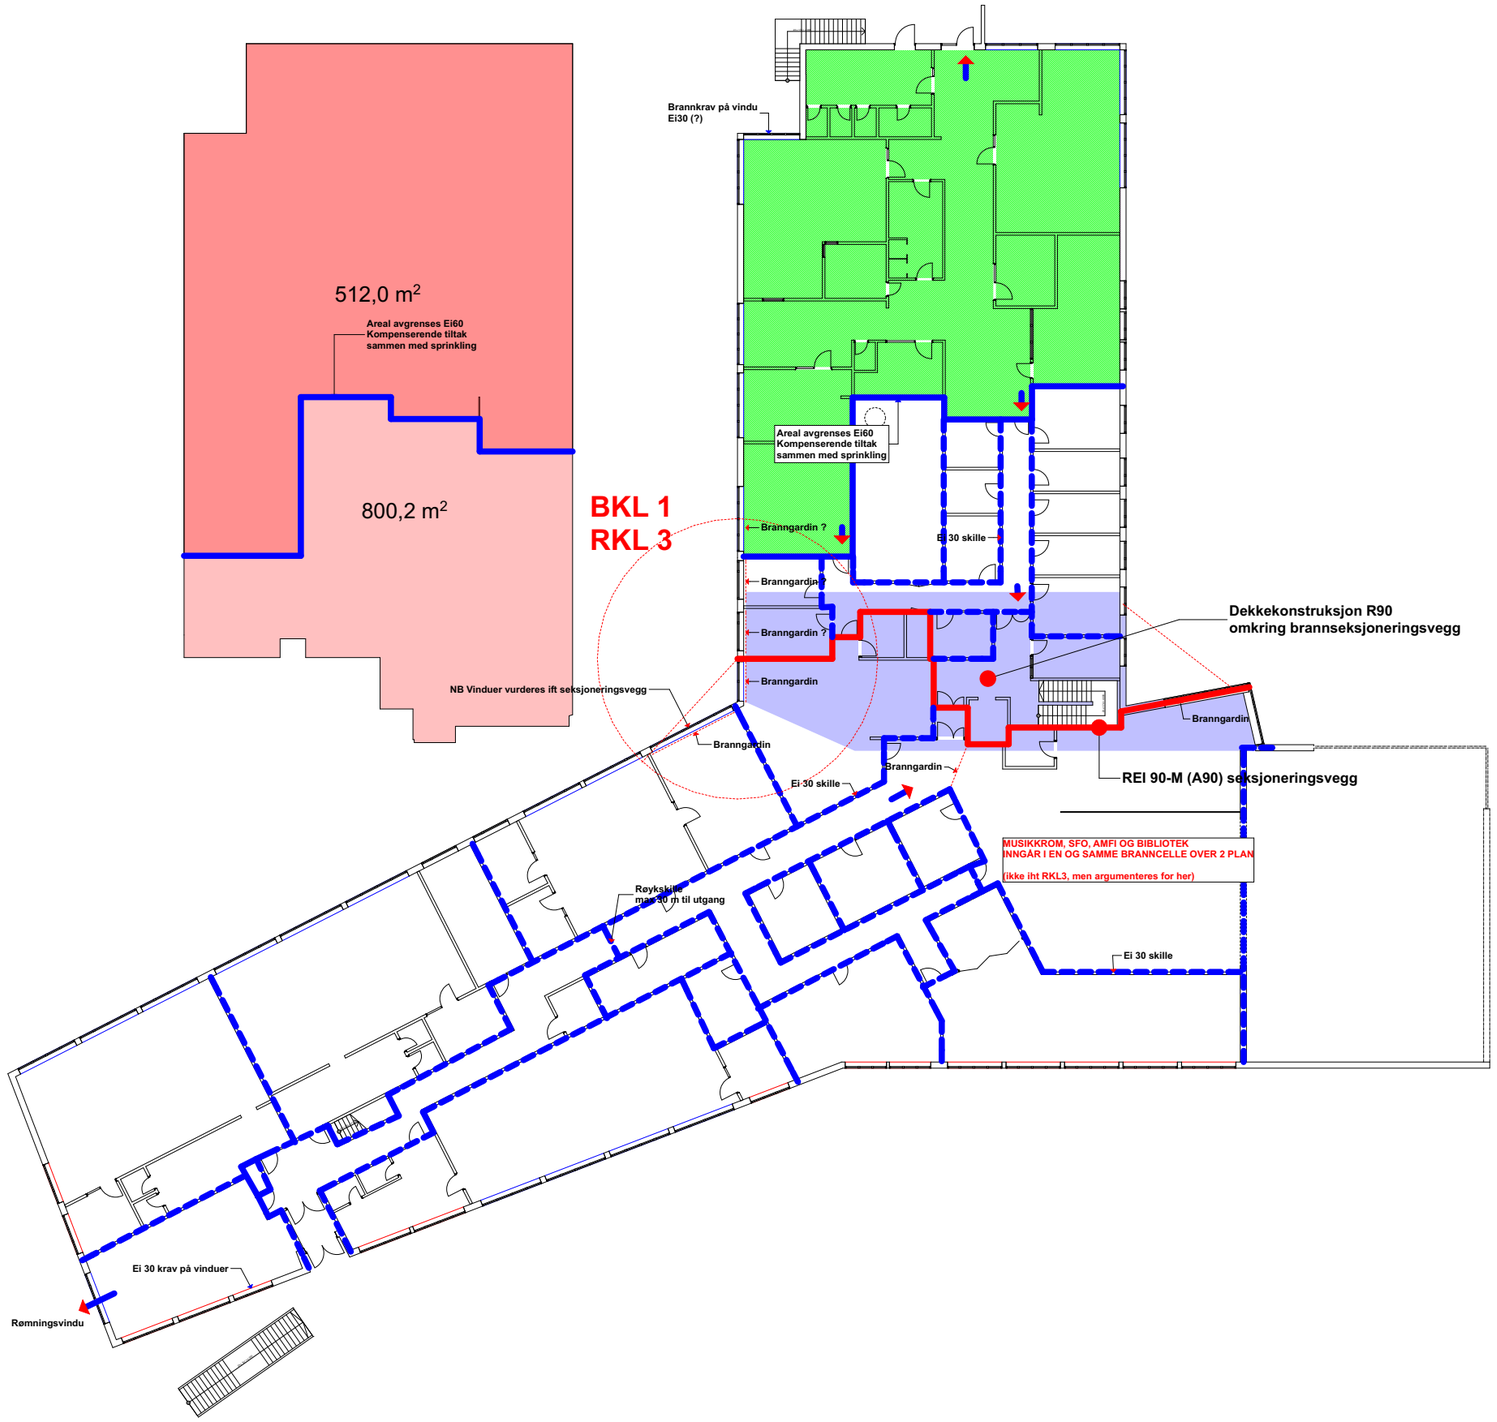
512,0 m²
Areal avgrenses Ei60
Kompenserende tiltak
sammen med sprinkling
800,2 m²
Brannkrav på vindu
Ei30 (?)
Areal avgrenses Ei60
Kompenserende tiltak
sammen med sprinkling
BKL 1
RKL 3
Branngardin ?
Ei 30 skille
Branngardin ?
Branngardin ?
Dekkekonstruksjon R90
omkring brannseksjoneringsvegg
NB Vinduer vurderes ift seksjoneringsvegg
Branngardin
Branngardin
Branngardin
Ei 30 skille
REI 90-M (A90) seksjoneringsvegg
MUSIKKROM, SFO, AMFI OG BIBLIOTEK
INNGÅR I EN OG SAMME BRANNCELLE OVER 2 PLAN
(ikke iht RKL3, men argumenteres for her)
Røykskille
maks 30 m til utgang
Ei 30 skille
Ei 30 krav på vinduer
Rømningsvindu