



Snitt teknisk rom midtre del

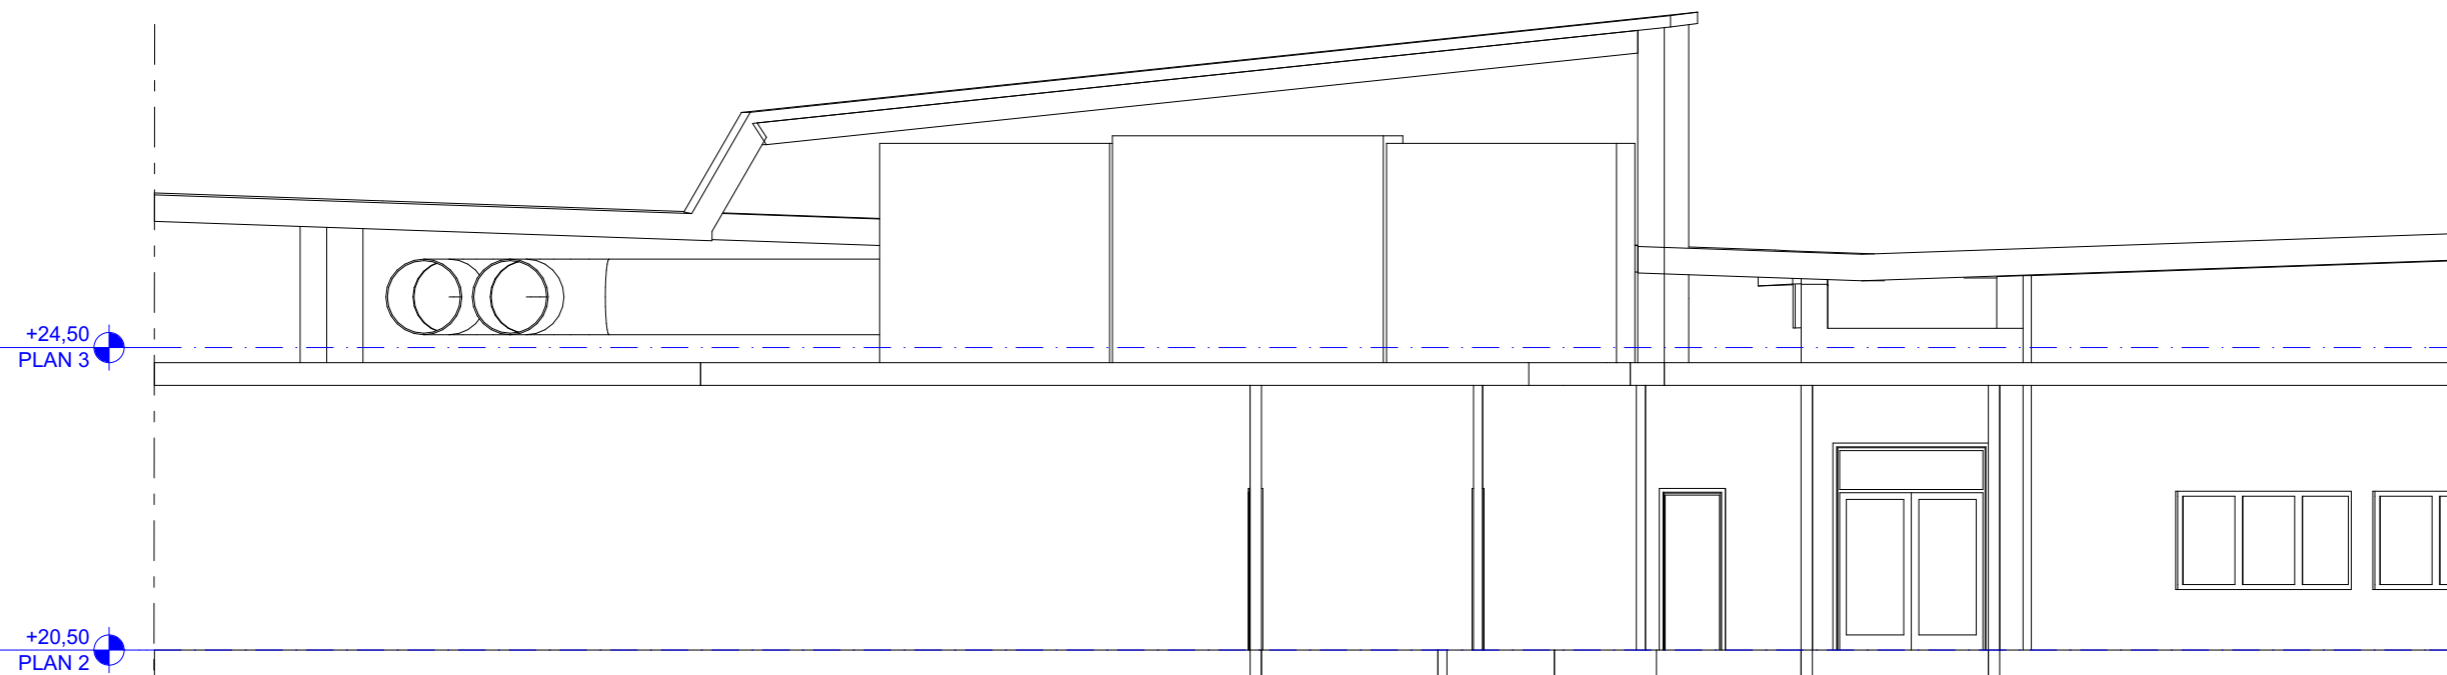

Snitt teknisk rom vestre fløy

 AMTEDAL & HANSEN ARKITEKTKONTOR AS LØMSLANDSVEI 23 • 4614 KRISTIANSAND T: 38 14 01 50 • post@ah-ark.no • www.ak-ark.no	Foreløpig skisse		INT.NR.:	FORMAT:	TEGN.:	KONTR.:	MÅLESTOKK:	DATO:
	Mosby Oppvekstsenter		1501	A3			1:100	03.11.2017
			A70-17 Snitt tekniske rom på tak					