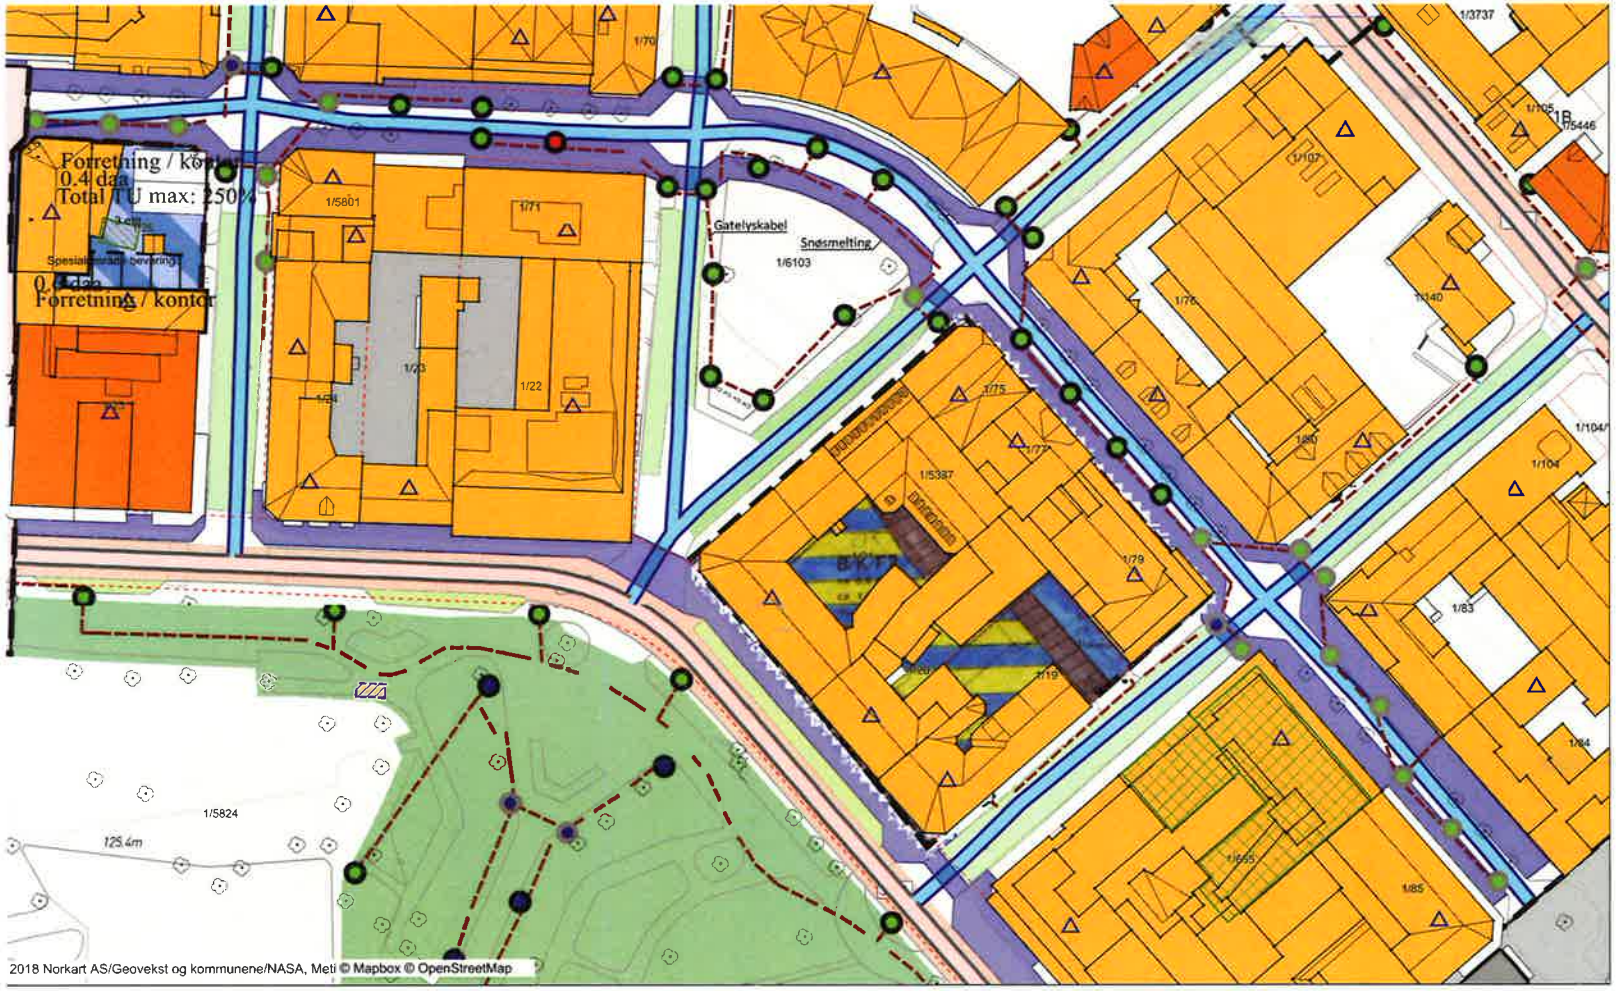

REV.	REVISJONS TEKST	DATO		SIGN.	
KUNDE:	Hamar Kommune	Skala: 1:750 A3	Tegnet: MLR	Godkjent: SH	Erstatter tegn. nr.
PROSJEKT:	Hamar Gågate				Dato: 14.06.18
DETALJ:	Snøsmelteanlegg Tilbudstegning Totalentreprise				m: 18102
INGENIØR	Hallås Elverum AS	Tegning nr: E 103			Revisjon nr.: -