Heggesengvegen, profil 313 - 882
VEG 1

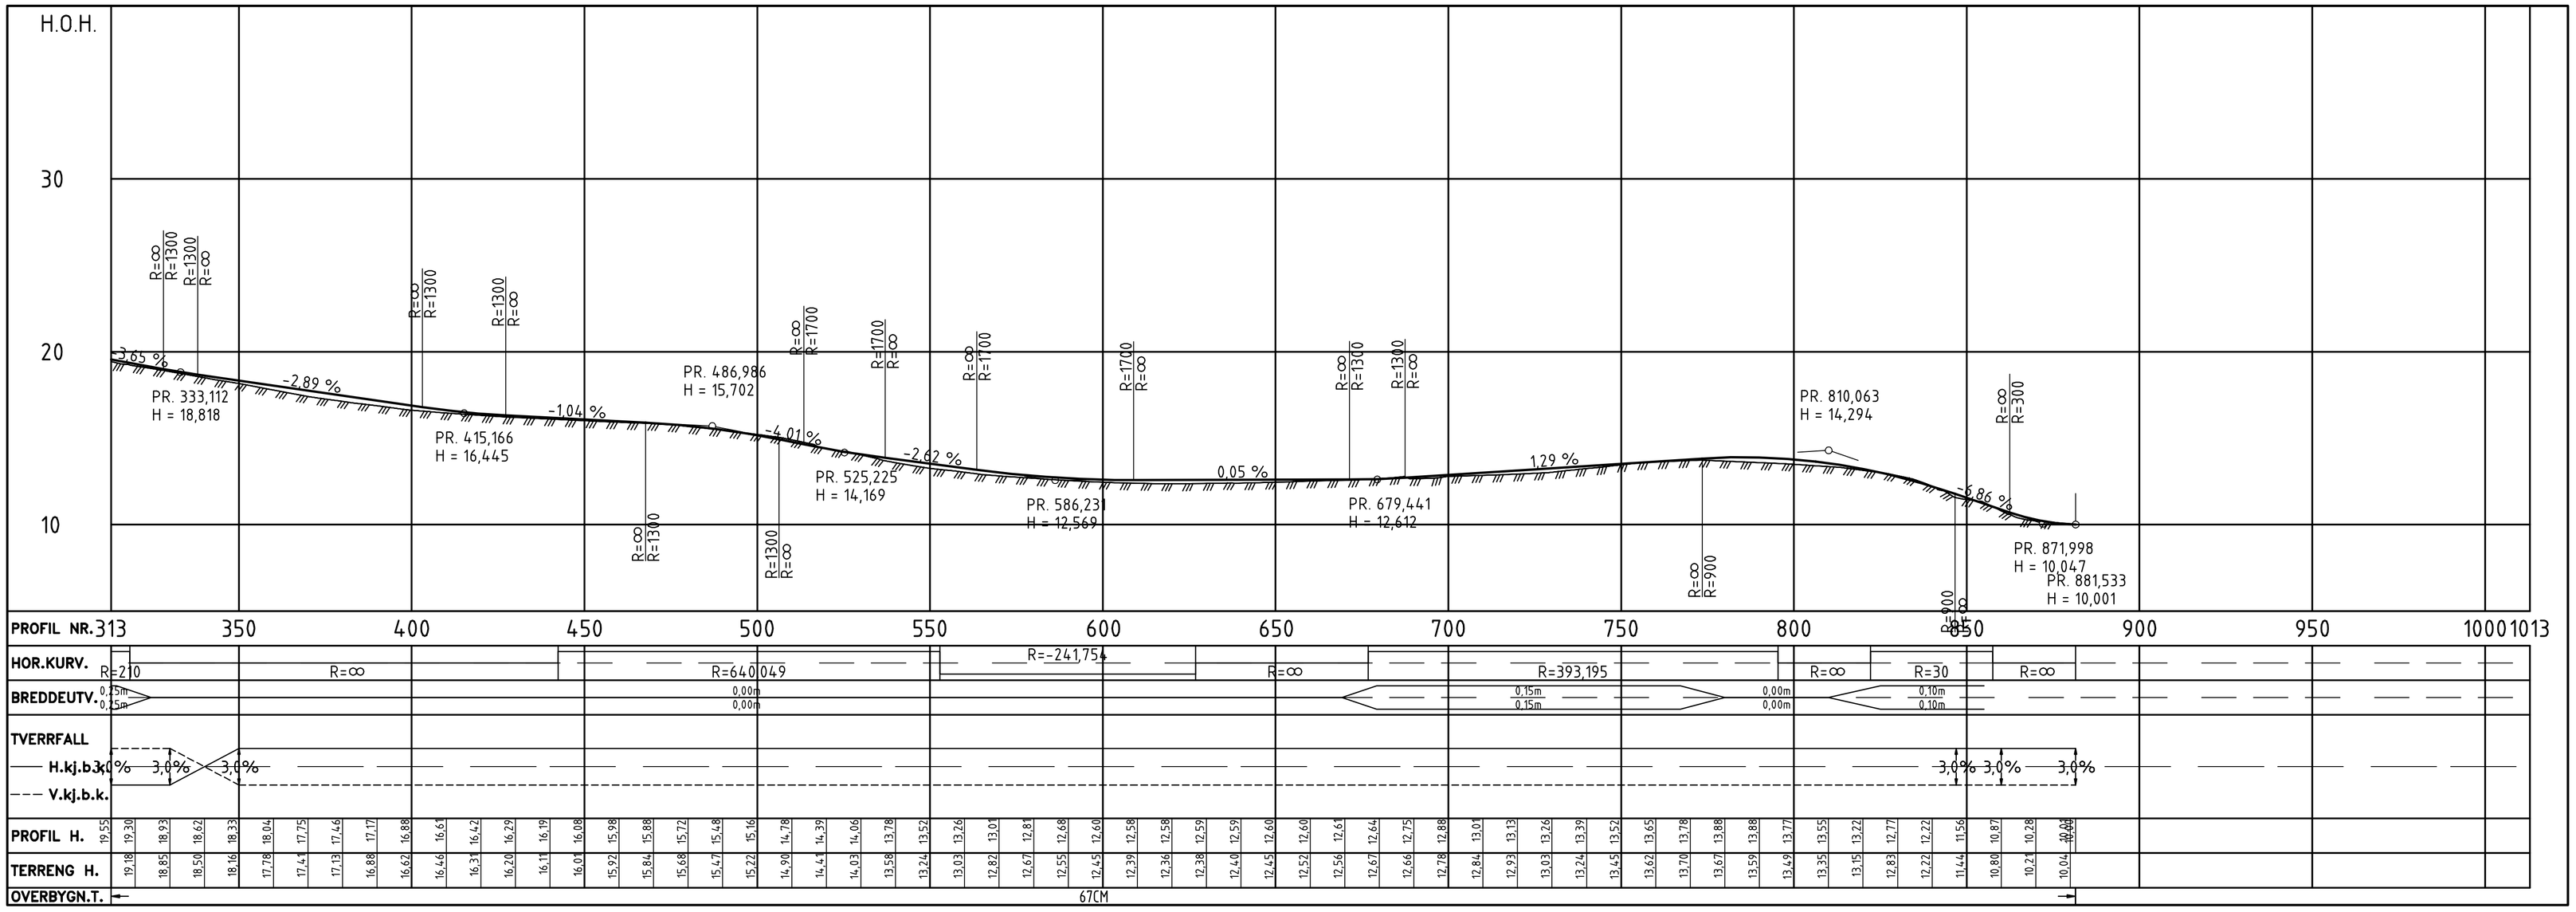

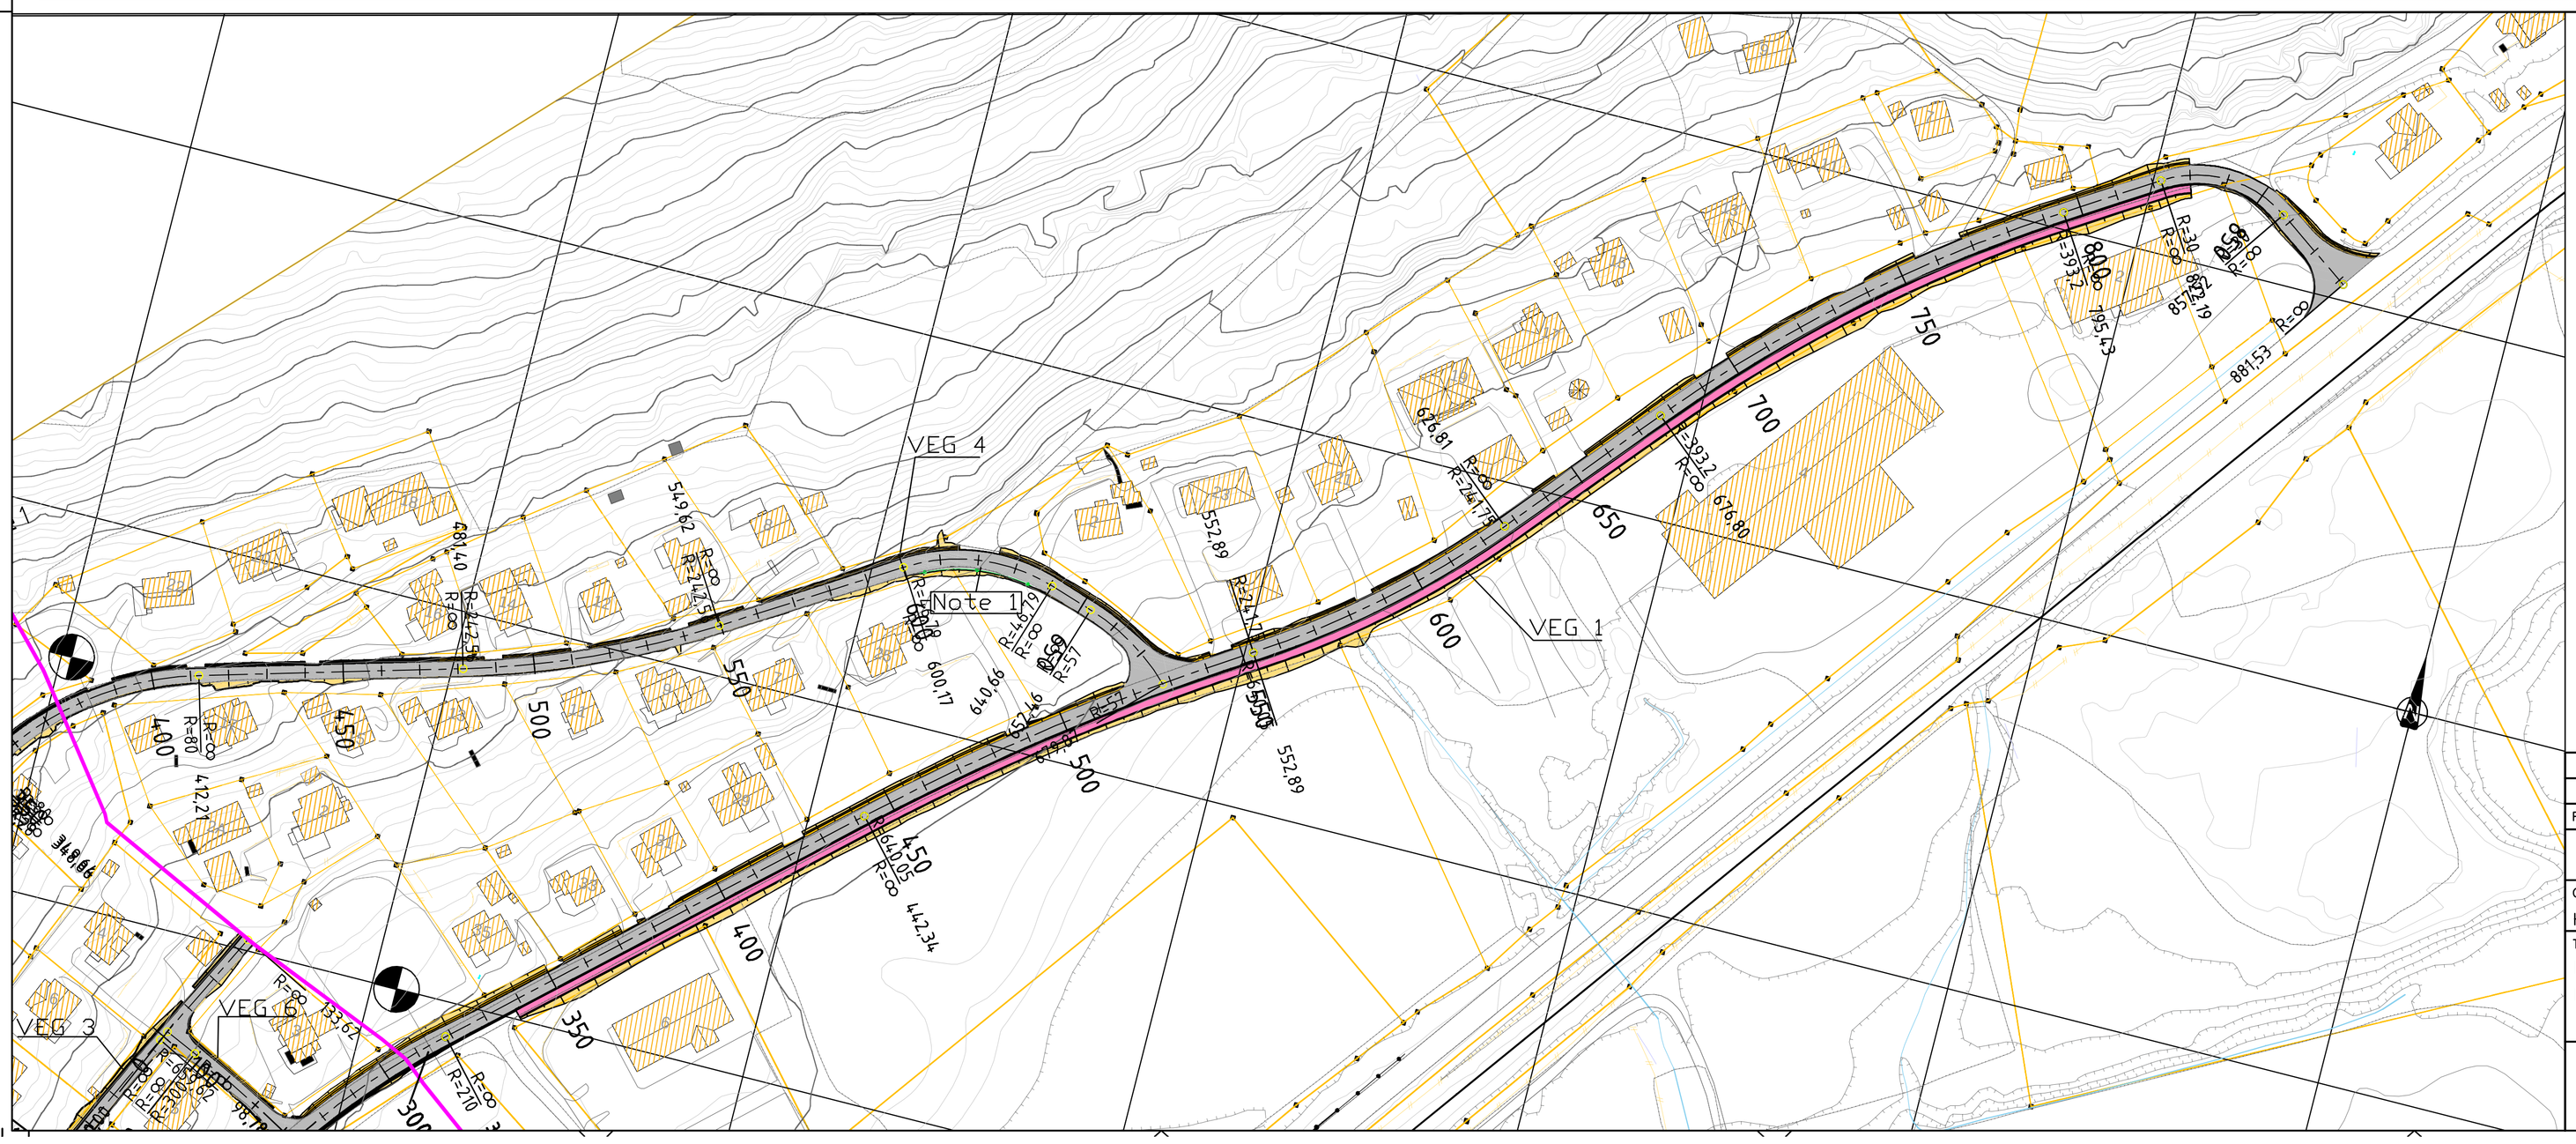

10204093

Tegnforklaring

- Kjørefelt
- Skulder
- Rulleskitrasé
- Rom for vegoppmerking
- Grøft
- Skjæring/fylling
- Rekkverksrom
- Parsellgrense

Merknad

Note 1: Det skal prises for rekkverk i post 02.32.
Opsjon rekkverk i forbindelse fjerning av grantrær.

Koordinatsystem UTM 32 Euref89/NN2000

Rev.	Rev. gjelder	Teg.	Kon.	God.	Dato

STEINKJER KOMMUNE	Tegnet TAH Kontrl: JC
	Godkjent JC
Oppdrag: Heggesenget VVA	Dato 31.05.2018 Enhet: A1
	Mål 1:1000
Tegningstittel: Plan og profil, Fase 1, Heggesengvegen	JNR/Ark.kode Steinkj. komm.
	Anleggsnr./Tegneark. Steinkj. komm.
Tegningstype ANBUDSTEGNING	Tegningsnr. C101
SWECO, Bonvn. 13, 7725 Steinkjer, Tlf: 74 16 87 50 - Fax: 74 16 87 51	Tegningsnr. konsulent 10204093-C101_00