


## UTKILLING I LENGDERETNING

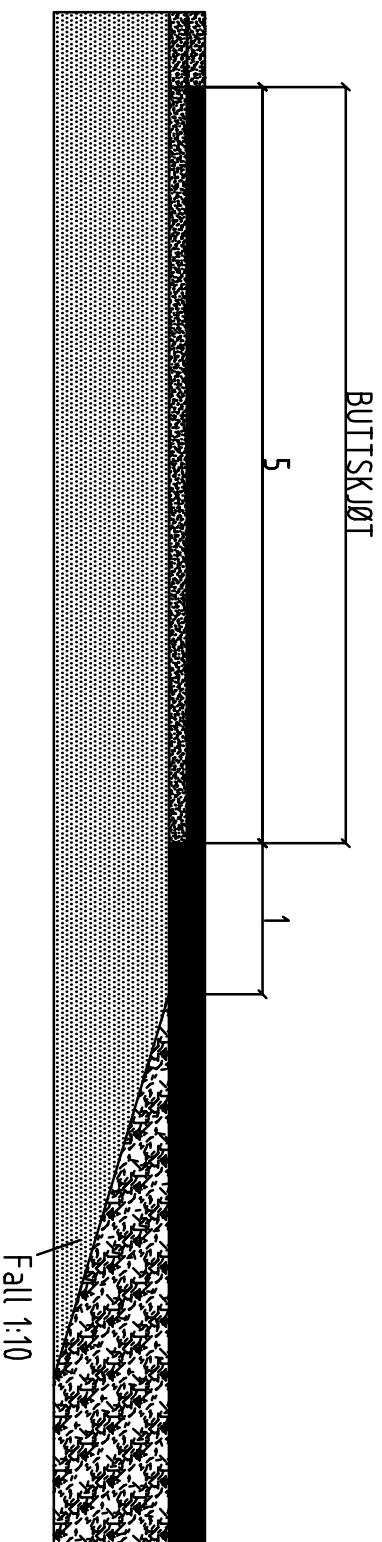

- Merknad**
- Buttskjøt freses med samme dybde som tilstøtende asfaltlag
  - Eksisterende øvrige overbygning under asfalten beholdes i en bredde av 100 cm utenfor gjennliggende asfalt
  - Overgangen mellom ny og gammel overbygning skal ha et fallforhold på 1:10 eller slakere
  - Utkilling er ikke i skala. Kun som illustrasjon

Rev.	Rev. gjelder	Teg. Kon.	God.	Dato

<b>STEINKJER KOMMUNE</b>			
Tegnet	TAH	Kontri:	JC
Godkjent JC			

Oppdrag	Heggesenget VVA	Dato	29.05.2018	Enhet:	A3
---------	-----------------	------	------------	--------	----

Tegnings-tittel	JNR/Ark.kode	Steinkj. komm.
-----------------	--------------	----------------

Detailtegning	Anleggsnr./Tegnark.	Steinkj. komm.
---------------	---------------------	----------------

Utkilling	Tegningsnr.	J001
-----------	-------------	------

Tegningstype	ANBUJSTEGNING	Tegningsnr. konsulent	10204093-J001_00
--------------	---------------	-----------------------	------------------