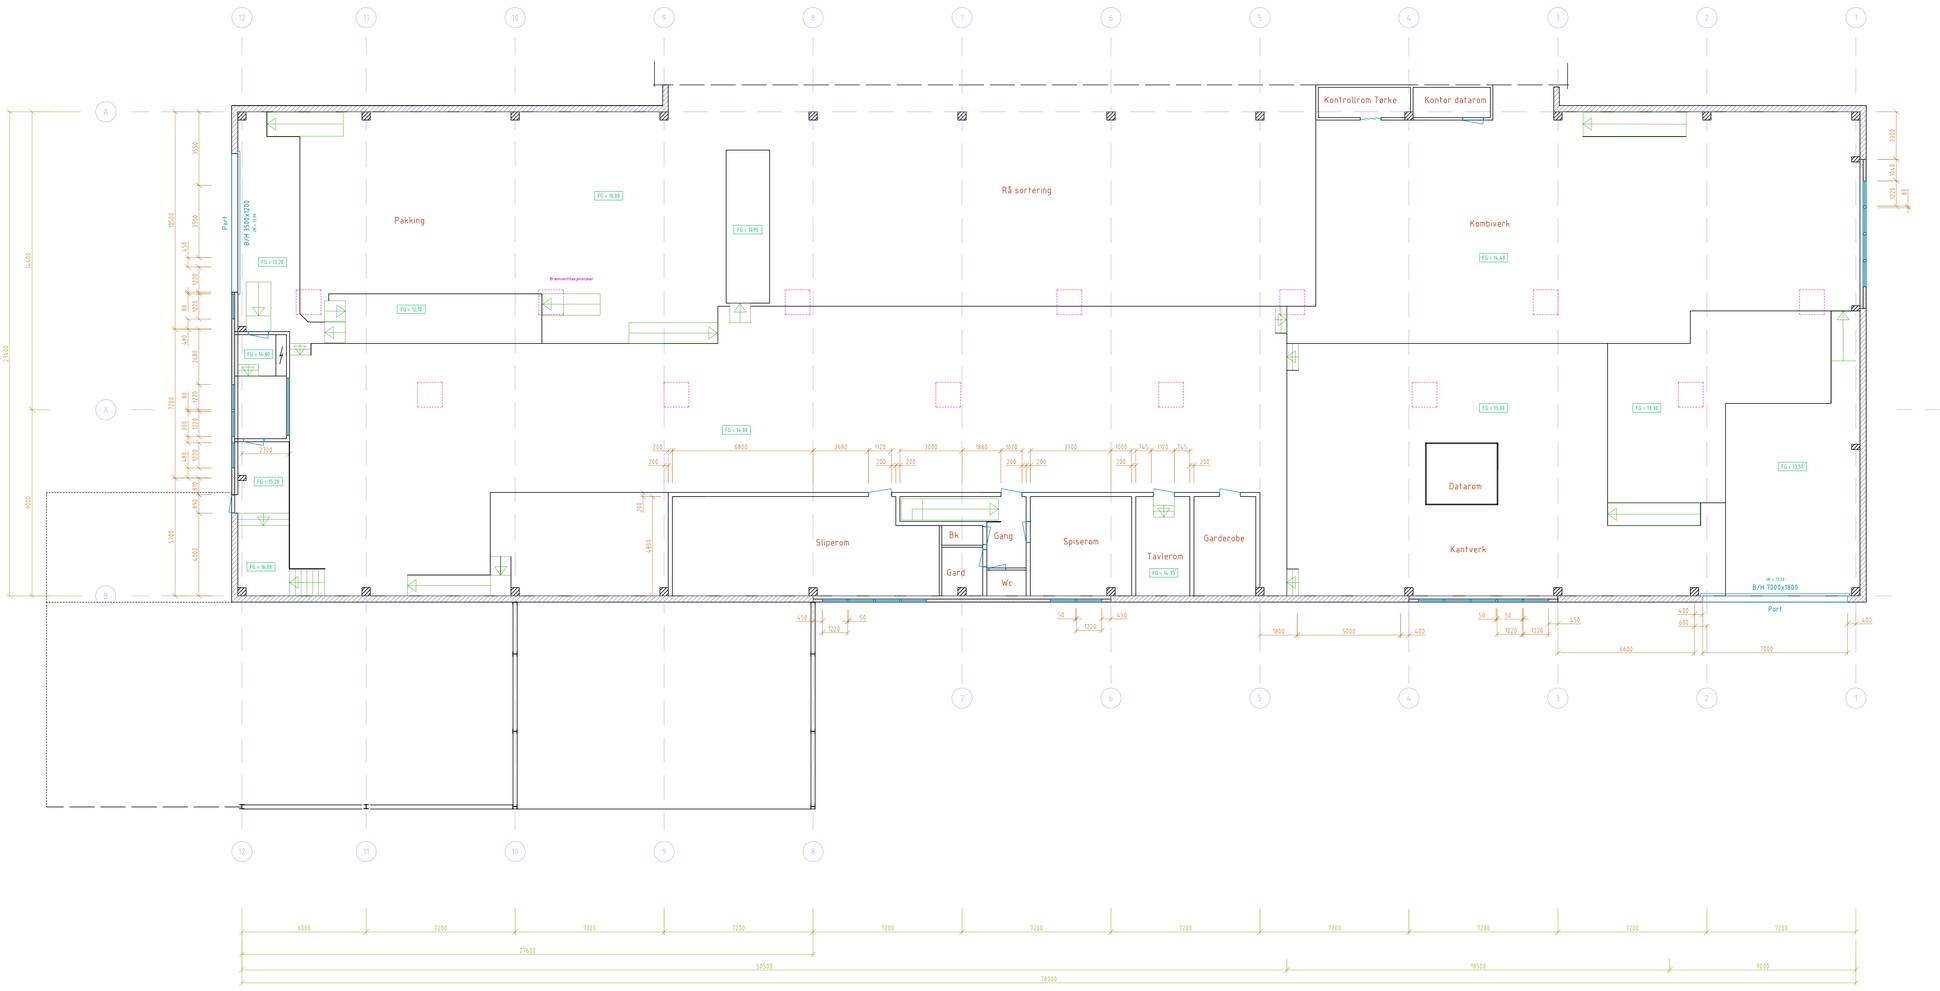

0	Ategning fra gamle papirtegninger	25.10.07	pm	O.O
Rev	note	dato	sign	kontr

Arkitekt: Siv. ing. Johan Uglestad as	Pro. nr: 232	Tegn. nr: 11	Versjon: G	Dato: 18.10.85

PROSJEKT: Digitalisering tegninger – Nesbruket

www.afconsult.com/no

Oppdragsgiver: BERGENE HOLM AS

Prosjektleder: Paul Mikkelsen 90 85 76 89					Fil: BH_Nesbruk_F_bygg 25.dwg		
Bygg: 23 Gamle Justerverk 24 Terke og 25 Sag		Fløy: –	Etasje: 2	Form: A0	Mål: 1:100	Dato: 05.10.07	
B	Fase: Dokumentasjon	Anleggsdel: Bygg Plan			Nr: B25_P2		Rev: 0