
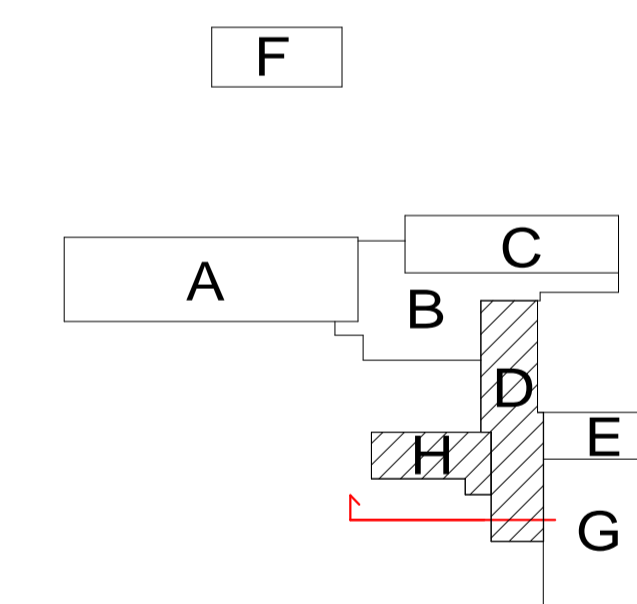


NB! Dette er en orienterende tegning mht. eksisterende forhold. Det tas forbehold om målrichtigkeit.

Før utførelse og bestilling må alle mål kontrolleres på stedet. Alle mål på eksisterende bygg som er avgjørende for rett bestilling av nye komponenter, skal kontrollmåles av entreprenør før endelige bestillinger.

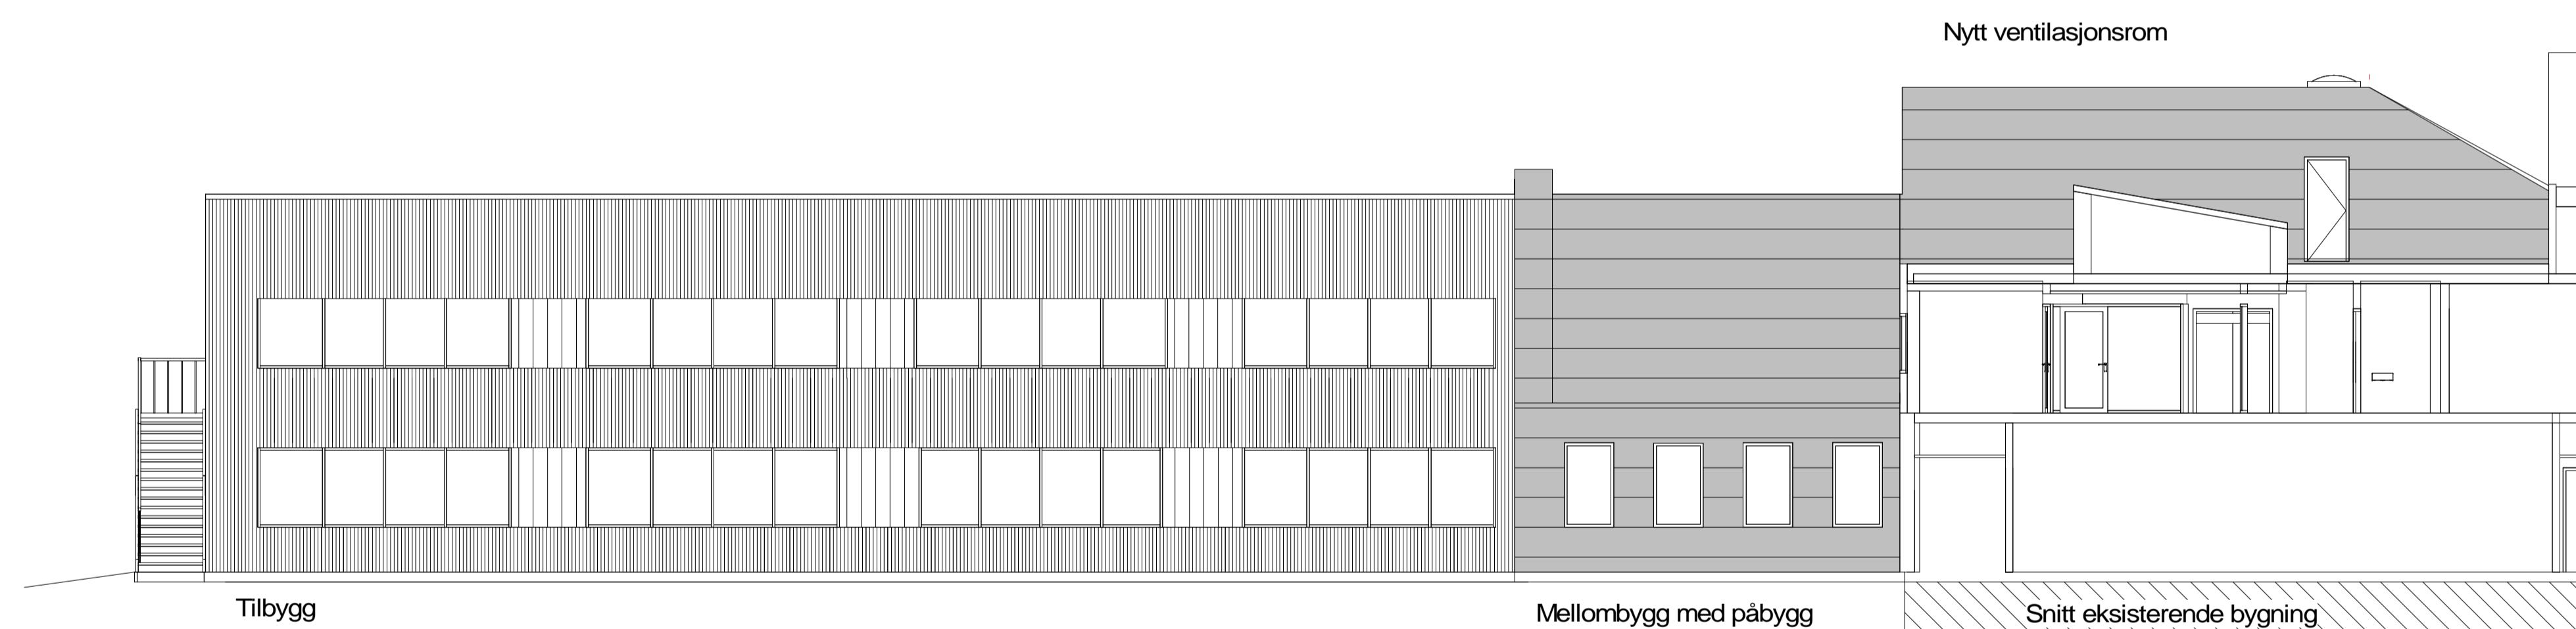

Byggherre:

**Hedmark fylkeskommune**

Parkgata 64  
2325 Hamar  
Mon-Mette.Solheim@hedmark.org



**RiX Arkitektur**

Ryensvingen 5, 8.etg  
0680 Oslo  
Tlf.: 91 91 61 11 E-post: firmapost@rixarkitektur.no

DATE: BESKRIVELSE: REV: TEGN: GODKJ:

Prosjekt	Gnr: 47 Bnr: 105	
Solør vgs, avd. Våler	Målestokk / Format	
Parkgata 64	1 : 100 A1	
2325 Hamar		
Prosj.Nr	Fase	Opprettet dato
18433	Tilbudstegning	06.06.2018
Tegningsnavn	Disiplin	
Fasade sør, del DH	ARK	
	Tegn. / Kontr.	
	SP / RR	
Tegningsnr.	Revisjon	Status
18433-00-A-00-FA-200-003		