



Våler kommune

KARTUTSNITT


Eiendom: Gnr: 47 Bnr: 105 Fnr: 0 Snr: 0

Adresse: Nordhagamoen 220
2435 BRASKEREIDFOSS, m.fl.

Annen info:



Målestokk
1:3500

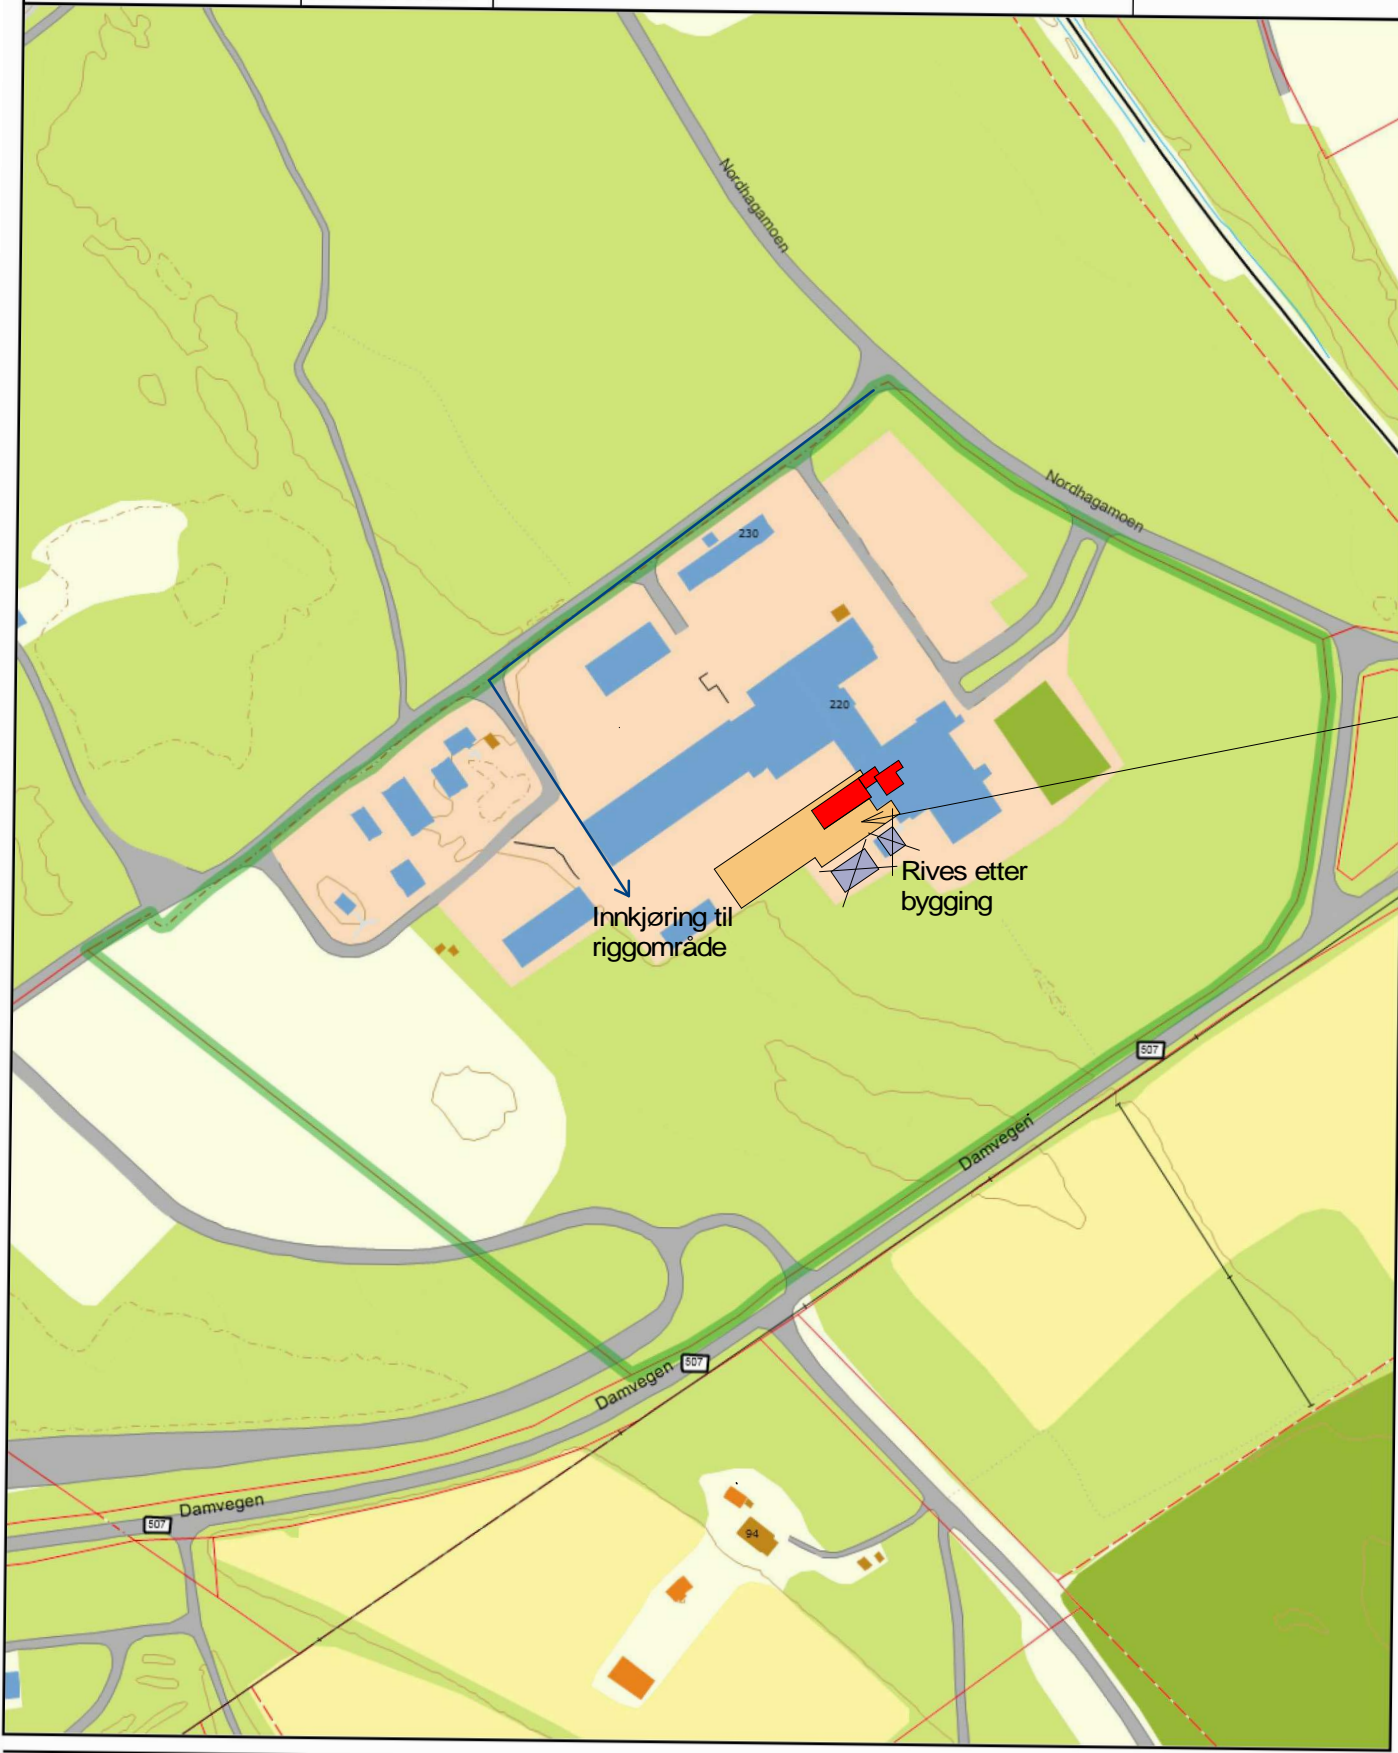

Riggområde.

Rev	Dato	Beskrivelse	Sign	Kontr
		RiX Arkitektur Ryensvingen 5, 8.etg 0680 Oslo Tlf.: 91 91 61 11 E-post: firmapost@rikarkitektur.no	Byggherre Hedmark fylkeskommune Parkgata 64 2325 Hamar	
Prosjekt Solør vgs, avd. Våler			Fase Tilbudstegning	
Tekst Riggplan			Prosj.nr. 18433	Målestokk / Format 1 : 3500 A3
			Tegn./Kontr. Author / Checker	Opprettet dato 06.06.18
Tegningsnr. 18433-01-A-00-PL-SIT-003			Disiplin ARK	Revisjon Status