


NB! Dette er en orienterende tegning mht. eksisterende forhold.
Det tas forbehold om målriktighet.

Før utførelse og bestilling må alle mål kontrolleres på stedet.
Alle mål på eksisterende bygg som er avgjørende for rett bestilling
av nye komponenter, skal kontrollmåles av entreprenør
før endelige bestillinger.

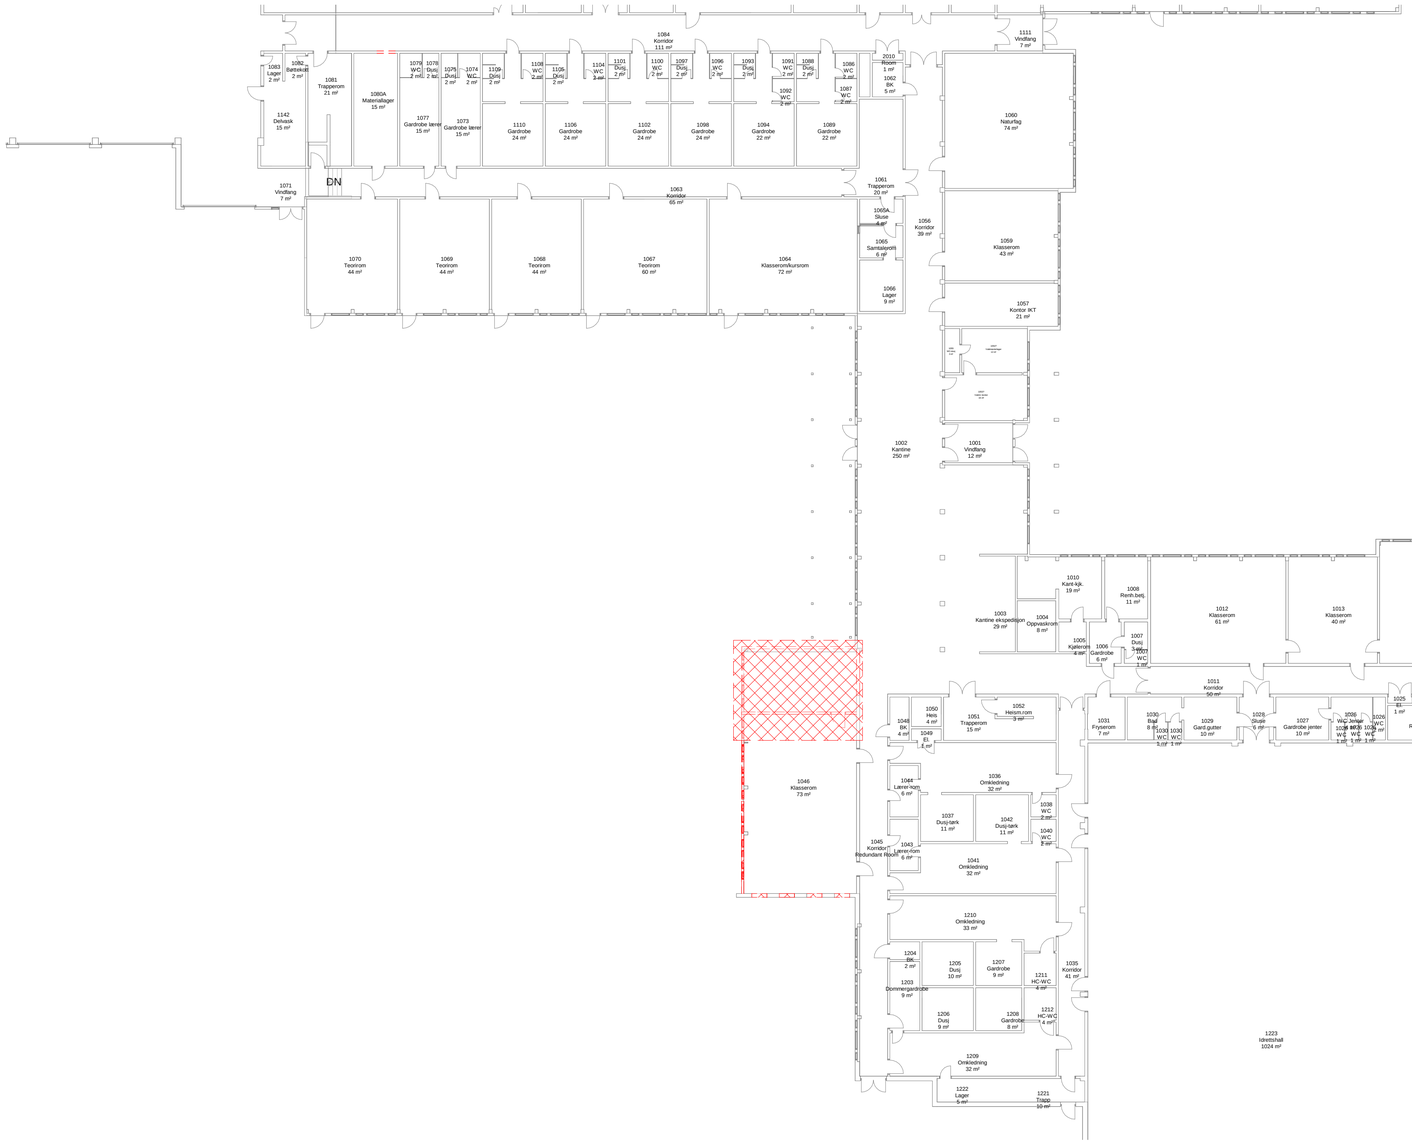


Byggherre:

Hedmark fylkeskommune

Parkgata 64
2325 Hamar
Mari-Mette.Solheim@hedmark.org


RIK Arkitektur

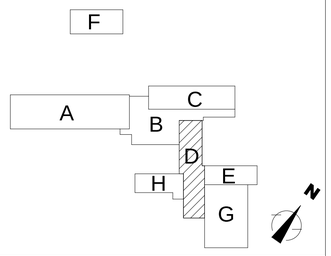Ryensvingen 5, 8.etg
0680 Oslo
Tlf.: 91 91 61 11 E-post: firmapost@rikarkitektur.no


| DATO: | BESKRIVELSE: | REV: | TEGN: | GODKJ: |
|---|---|---|---|---|

Prosjekt
Solør vgs, avd. Våler
Parkgata 64
2325 Hamar

Gnr: 47 Bnr: 105

Målestokk / Format
1 : 200 A1

Prosj.Nr
18433

Fase
Tilbudstegning

Opprettet dato
06.06.2018

Tegningsnavn
Plan 01 del D
rivetegning

Disiplin
ARK

Tegn. / Kontr.
KH-A / RR

Tegningsnr.
18433-DH-A-01-PL-200-003

Revisjon

Status