



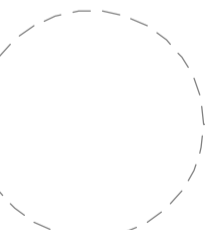


Oppriss tavlevegg
1 : 20

Alternativ 2, basert på møblering med frittstående pulter

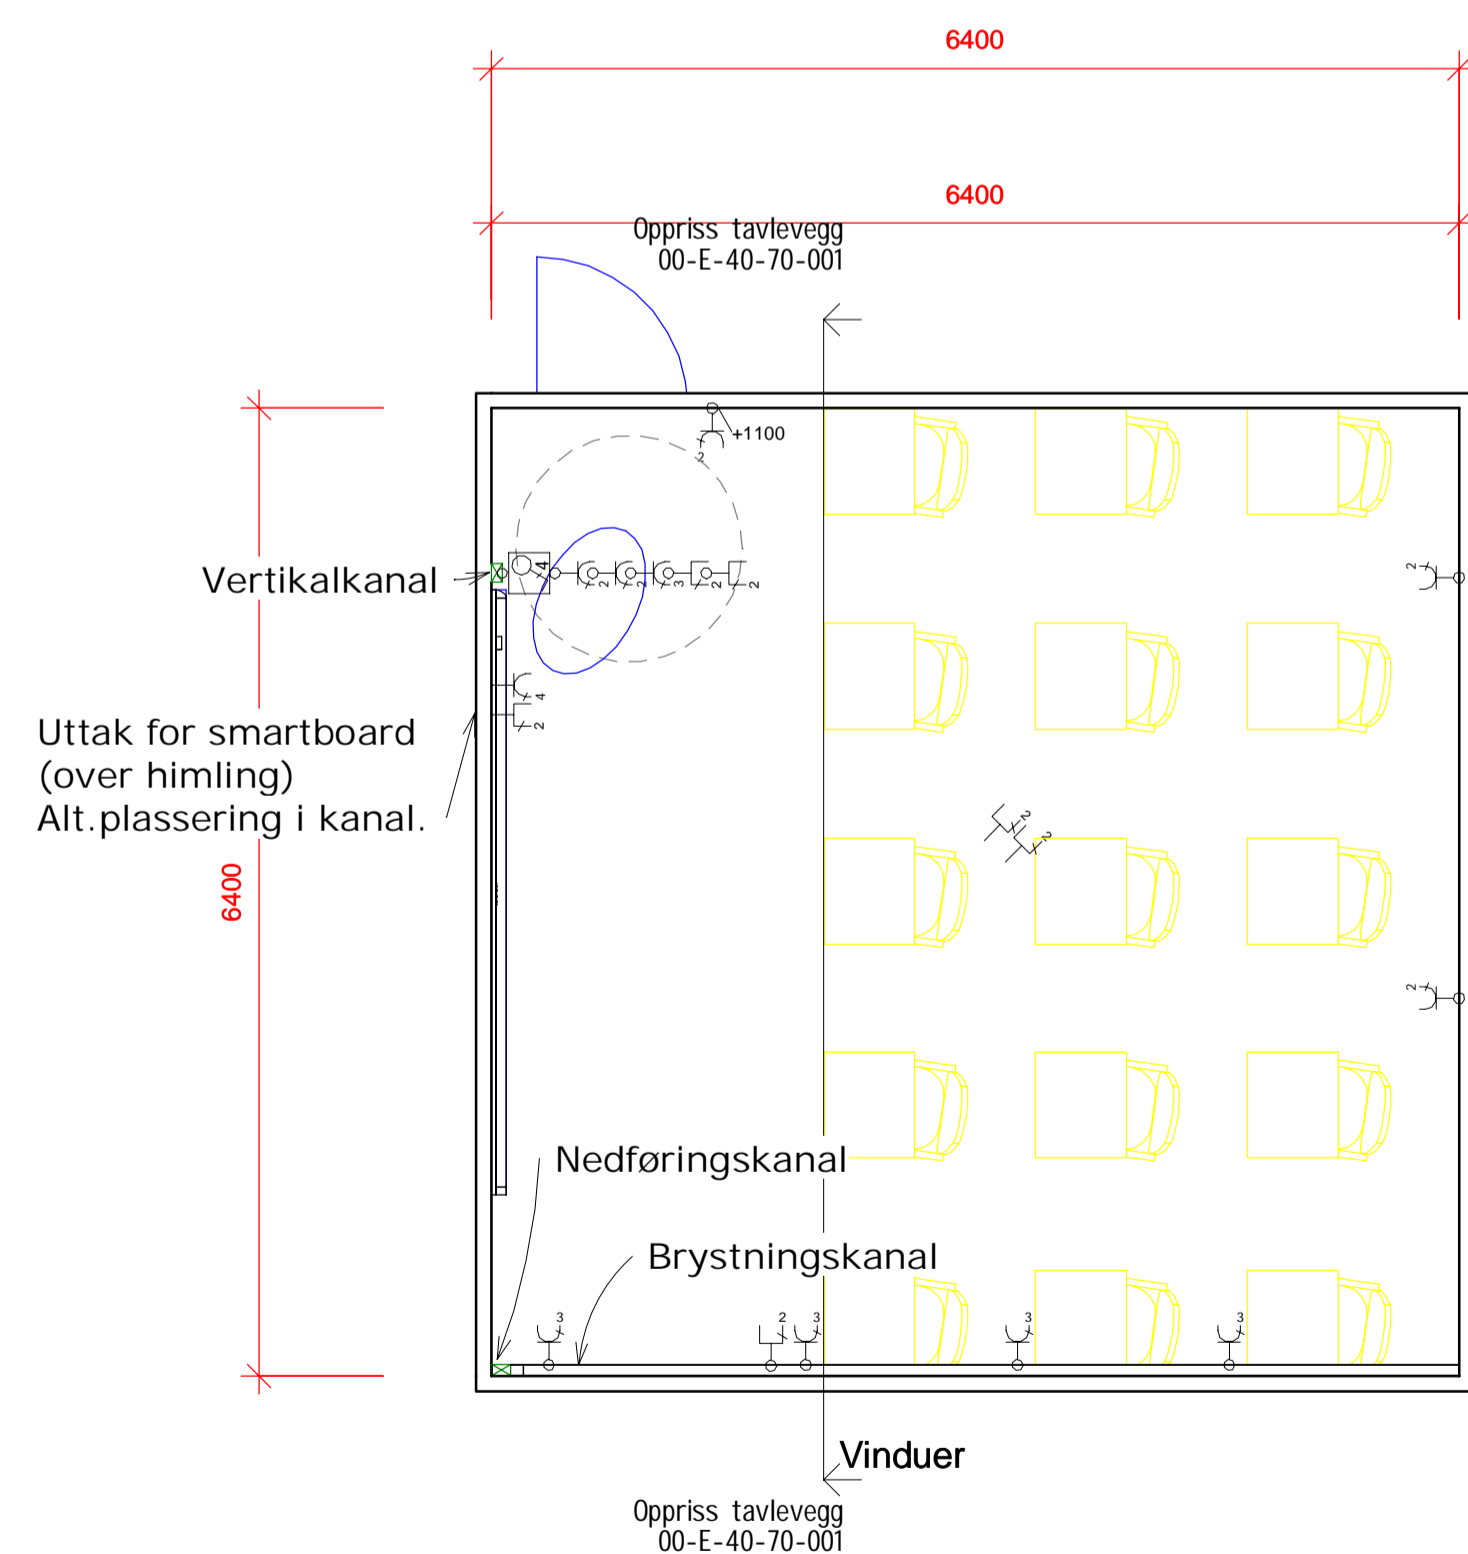

Prinsipp uttak klasserom
1 : 50


-  Elevpult 70 x 60 cm
-  Lærerbord på hjul 113 x 69 cm
-  Whiteboard + smartboard 400 cm
-  Snusirkel rullestol 150 cm

Kompleks	Bygg	Fag	System	Type	Etg	Løpnr	Revisjon	Fase	Status
							00-E-40-70-001		

Eksakt plassering av uttak tilpasses aktuell utforming av hvert enkelt rom!

Revisjon	Revisjonsnotat	Dato	Tegnet	Kontrollert
----------	----------------	------	--------	-------------

Tilbudstegning



**HEDMARK
FYLKESKOMMUNE**



RAMBOLL

SAMFERDSEL OG BYUTVIKLING
Rambøll, Løkkegata 9, N-2615 Lillehammer
T +47 61 27 05 00, lillehammer@ramboll.no

Fellesprosjektet		Oppdragsnummer
Solør vgs, avd Våler		1350026182
Tegnet av	STO	Dato
Kontrollert	FRKR	06-06-18

Prinsippskisse uttaksplassering		Godkjent
undervisningsrom		STO
Utsendelses dato	2018-06-06	Dato
Målestokk	Som angitt	

Kompleks	Bygg	Etg	Fag	System	Type	Løpnr	Revisjon	Fase	Status
							00-E-40-70-001		