


FORTS. TEGN. NR. R 47-21

ENDESEKSJON  
 2000 NR. 801-0  
 UTEN FORB.

FORTS. TEGN. NR. R.47-241

ENDESEKSJON  
 2000 NR. 821-10  
 UTEN FORB.

Index	Revisjonen gjelder:	Dato:	Sign.:
A	KORR. KANALER SAFT RØR AKSE-E, 16 TL 17	28-8-84	SKR.
B	KORR. VÆRSTØRMLER	11-10-81	SKR.
C	KORR. VÆRSTØRMLER	15-10-81	SKR.
D	SVITT - 7 T markert	19-11-81	SKR.
E	DK. HØYDER RÅFØRT	30-11-81	SKR.
ANBUSTEGNING VVS: 16.03.84			
ANBUSTEGNING BYGG:			
ALLE MÅL KONTROLLERES PÅ STEDET!			
VÅLER VIDereg. SKOLE			
Målestokk: 1:50			
VVS ANLEGG			
PLAN 1. ETASJE.			
DEL 4.			
FLØY C			
Merk: R.V.			
SIVILINGENIØR M.N.L.F. - M.R.I.F.			
ROLF AALERUD v.s. INGENIØRFIRMA			
R 47-231			
HAMAR - GJØVIK - LILLEHAMMER - ELVERUM - LEIRA			

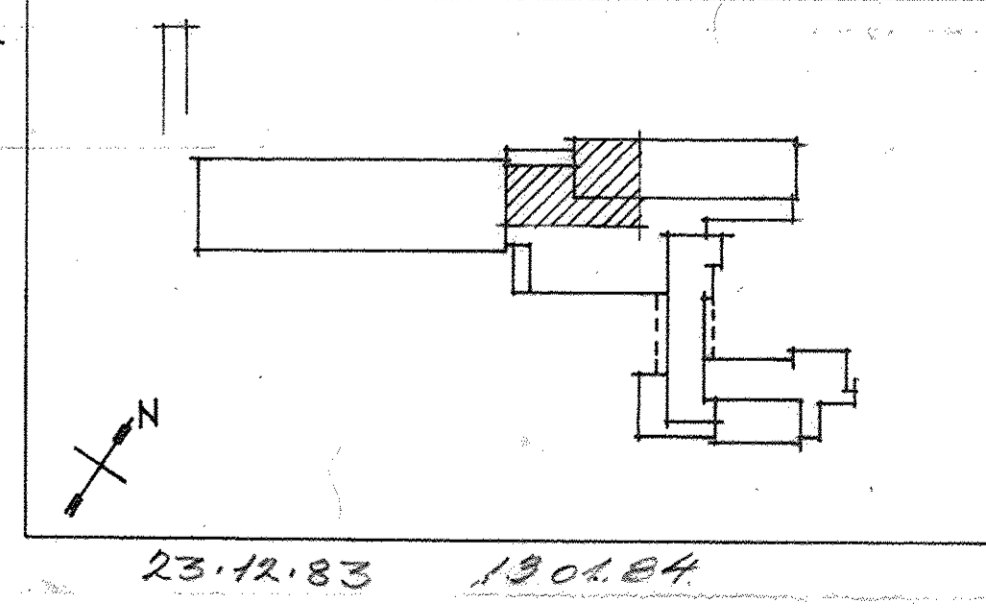

Index	Revisjonen gjelder:	Dato:	Sign.:
ALLE MÅL KONTROLLERES PÅ STEDET!			
VALER VIDERE GAENDE SKOLE			
Målestokk: 1:50			
BRASKEREIDFOSS			
TEGN. AV: P.N.V.			
PLAN 1. ETASJE, DEL 4			
Dato:			
Arkitekter MNAL			
GISTI og HØYE			
TEGN. NR. 10655			
Elverum TH. 064-10784, 064-10952			
Erstatning for:			