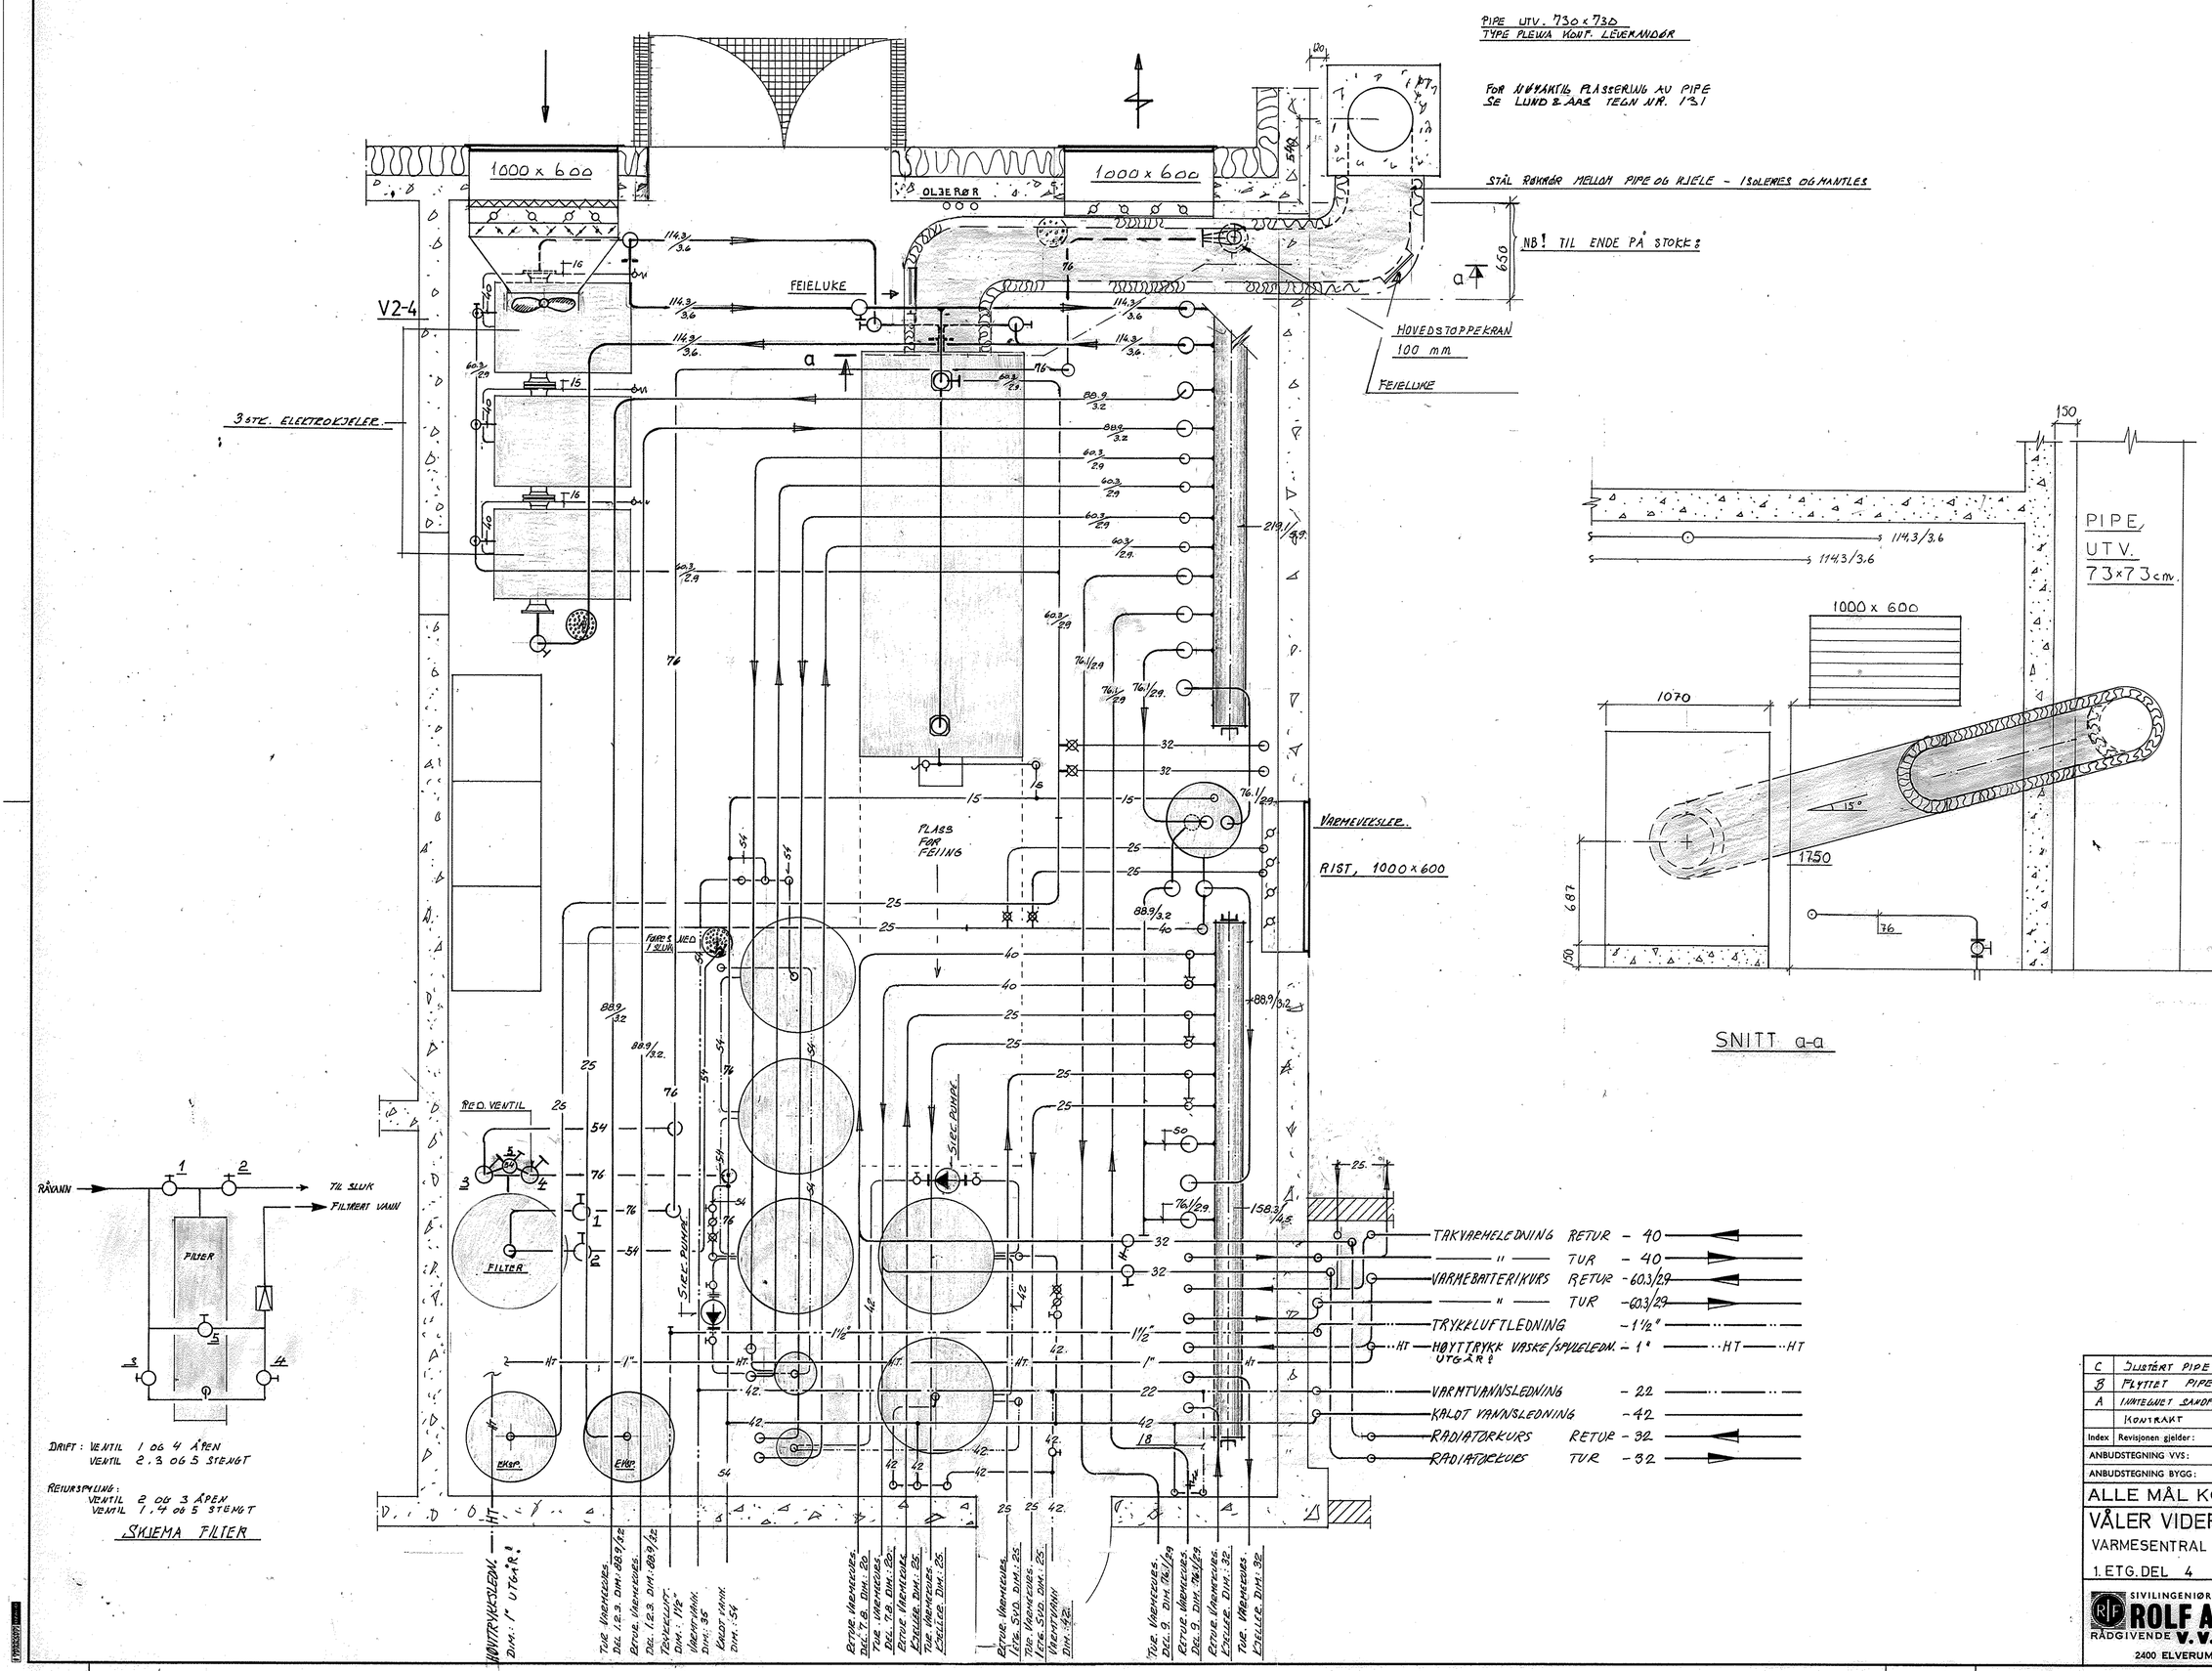

Index	Revisjonen gjelder:	Dato:	Sign.:
C	JUSTERT PIPE	4-1-85	DR.
B	FLYTTET PIPE. Innteg.net Snitt a-a	2-1-85	DR.
A	INNTEGNET SANDFILTER, SAMT JUST. FOR PIPE	12-12-84	DR.
	KONTRAKT	15-10-84	DR.

ANBUDSTEGNING VVS: 160384

ANBUDSTEGNING BYGG:

ALLE MÅL KONTROLLERES PÅ STEDET!

VÅLER VIDEREG. SKOLE
VARMESENTRAL
1. ETG. DEL 4 FLÖY C

Målestokk: 1:20
Tegn.: 16.03.84.
Kontr.: L Mrk.: R.

SIVILINGENIØR M.N.I.F. — M.R.I.F.
ROLF AALERUD A/S
RÅDGIVENDE V.V.S. INGENIØRFIRMA
2400 ELVERUM - TLF. 12 200

R 47-234

Revisjon