


Snitt av korridor 1:25

KONTRAKT	15-10-84	P.R.
A PÅFØRT DETALJER PÅ SMITT, SAMT PLYMET VENTILER.		P.R.
Index Revisjonen gjelder:	Dato:	Sign.:
ANBUDESTEGNING VVS:	160384	
ANBUDESTEGNING BYGG:		
ALLE MÅL KONTROLLERES PÅ STEDETI!		
VÅLER VIDERE. SKOLE	Målestokk: 1:50	
VVS ANLEGG	Tegn.: 160384	
PLAN KJELLER	Kontr.:	Mrk.-V. R.
DEL 7	FLØY B	
SIVILINGENIØR M.N.I.F. - M.R.I.F.		
ROLF AALERUD AS		R 47-261
RÅDGIVENDE v.v.s. INGENIØRFIRMA		
HAMAR - GJØVIK - LILLEHAMMER - ELVERUM - LEIRA		

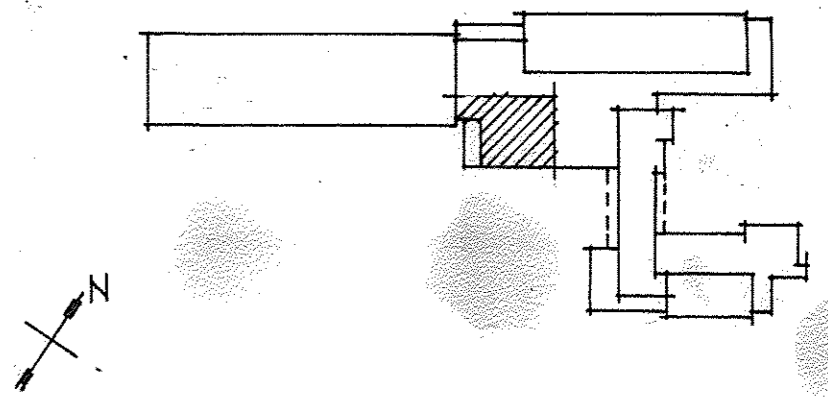

Index Revisjonen gjelder:	Dato:	Sign.:
ALLE MÅL KONTROLLERES PÅ STEDETI!		
VÅLER VIDERE. GAENDE SKOLE	Målestokk: 1:50	
BRÅSKEREIDFOSS	Tegn. av: P.N.V.	
PLAN KJELLER DEL 7	Dato:	
Arkitekter MNAL		TEGN. NR.
GISTI og HØYE		1 0 6 7 1
Elverum Tlf.: 064-10784, 064-10952		Erstatning for:

16 17 18 19 20 21 22 23 24 25