


B	SNITTEPLANER SAMT HÅNDE OG RAD.SPES.	20-11-84	JH.
A	Reg. Spjeld integrert	20-10-84	JH.
	Kontrakt	15-10-84	JH.
Index	Revisjonen gjelder:	Dato:	Sign.:
ANBUDESTEGNING BYGG:		16.03.84	
ALLE MÅL KONTROLLERES PÅ STEDET!			
VÅLER VIDEREK. SKOLE		Målestokk: 1:50	
VVS ANLEGG		Tegn: 16.03.84.	
PLAN 2 ETG. DEL 8 ELØY D		Kontr.: J.G.	Mrk.: V.R.
SIVILINGENIØR M.N.I.F. - M.R.I.F.		R 47-274	
RÅDGIVENDE V.V.S. INGENIØRFIRMA			
HAMAR - GJØVIK - LILLEHAMMER - ELVERUM - LEIRA			

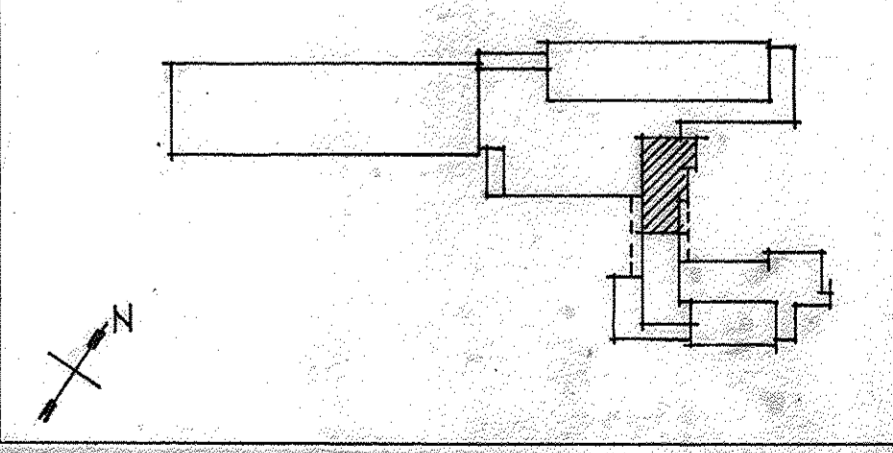

Index	Revisjonen gjelder:	Dato:	Sign.:
ALLE MÅL KONTROLLERES PÅ STEDET!			
VALER VIDEREK. SKOLE		Målestokk: 1:50	
BRASKEREDFOSS		Tegn. av: J.G.	
PLAN 2, ETASJE DEL 8		Dato:	
Arkitekter MNAL		TEGN. NR.:	
GISTI og HØYE		10562	
Elverum Tlf.: 064-10784, 064-10952		Erstatning for:	