


STÅLARBEIDER:
 Stålkvalitet S355
 Kilsveiser a=5mm
 Toleransekrav og utførelse ihht NS1090
 Kontrollklasse: Normal
 Utførelsesklasse EXC 2

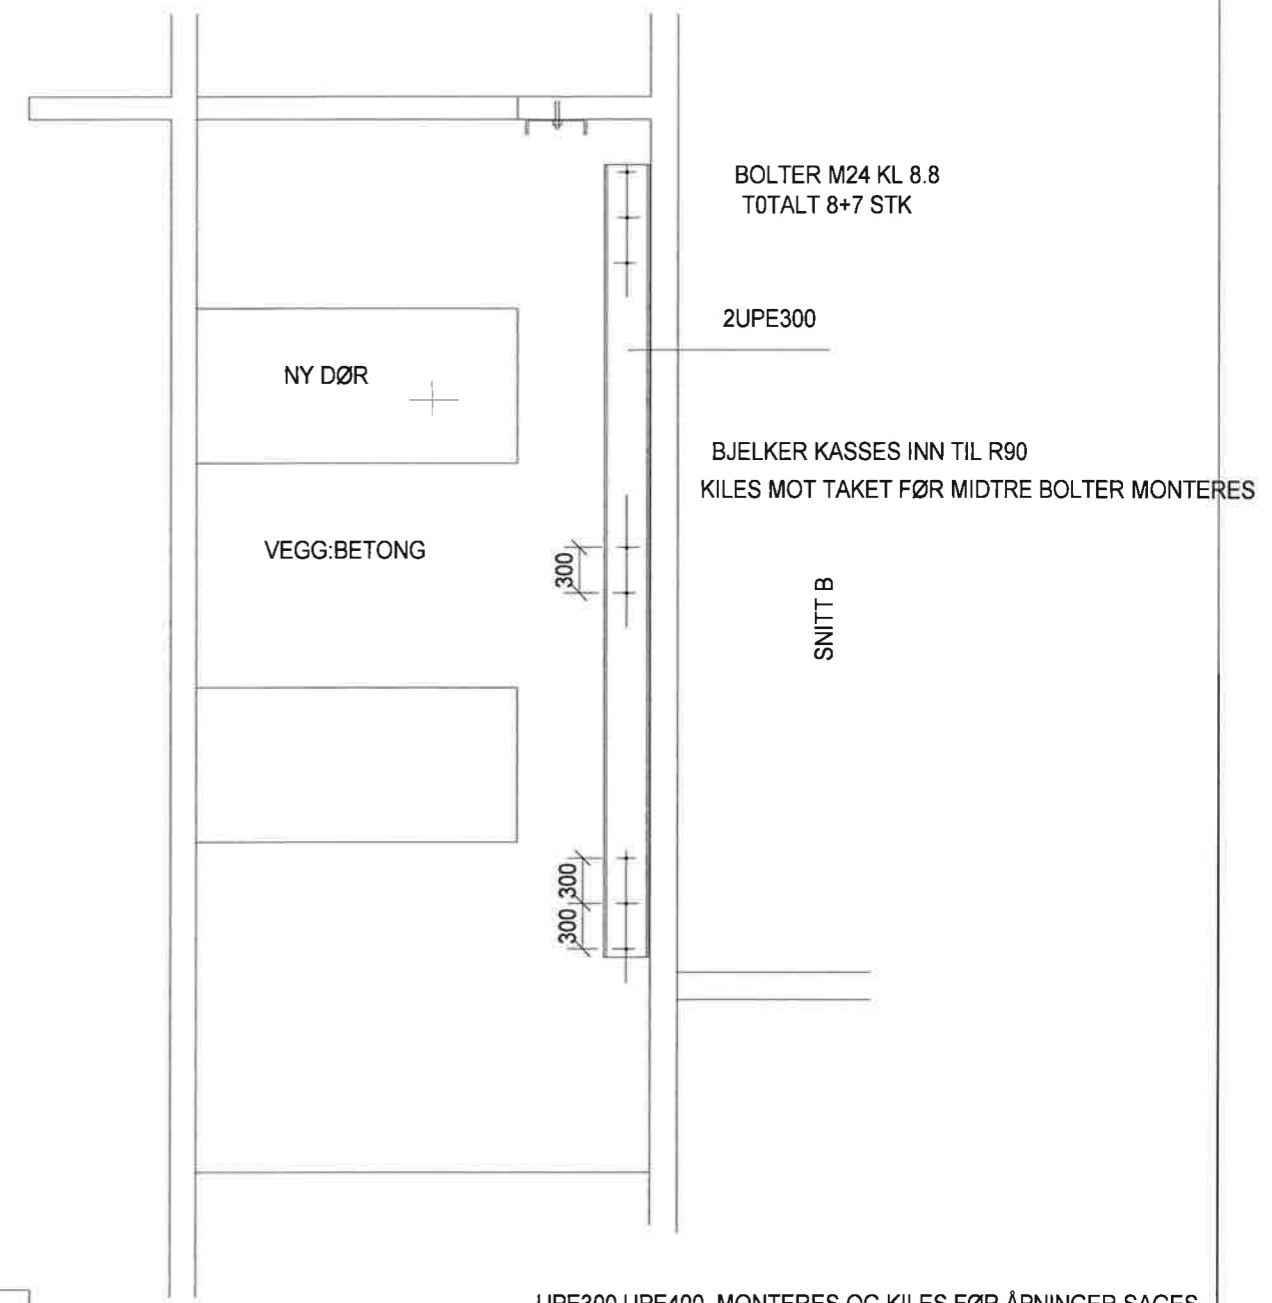

UPE300,UPE400 MONTERES OG KILES FØR ÅPNINGER SAGES
 ALLE MÅL MÅ TAS PÅ STEDET

TILBUDSTEGNING

SIVILINGENIØRENE HARBOE OG LEGANGER
 TELEFON: 73 99 28 30 TELEFAX: 73 99 28 40 E-POST: HARLEG@ONLINE.NO

BYGGHERR	PROSJEKTER	ARKITEKT	BYGGELEDER	RADG.ING. EL	RADG.ING. VVS	BETONGENTR.	STÅLFIRMA	VENTILASJON	H. OG L.	REV.	TEGNET AV:	DATO:
										UPE400	RS	06.04.17
											Målestokk: 1:50	Dato: 06.03.17
											Tegnet av: RS	
											KONTROLLERT: RS	
											TEGNINGSNR.	16021-001
											D.o.4 et-forsterkninger	
										ANTALL KOPIER SENDT TIL		DATO