




Furnesvegen 28

Dato: 15.05.2018

Målestokk: 1:1500

Koordinatsystem: UTM 32N

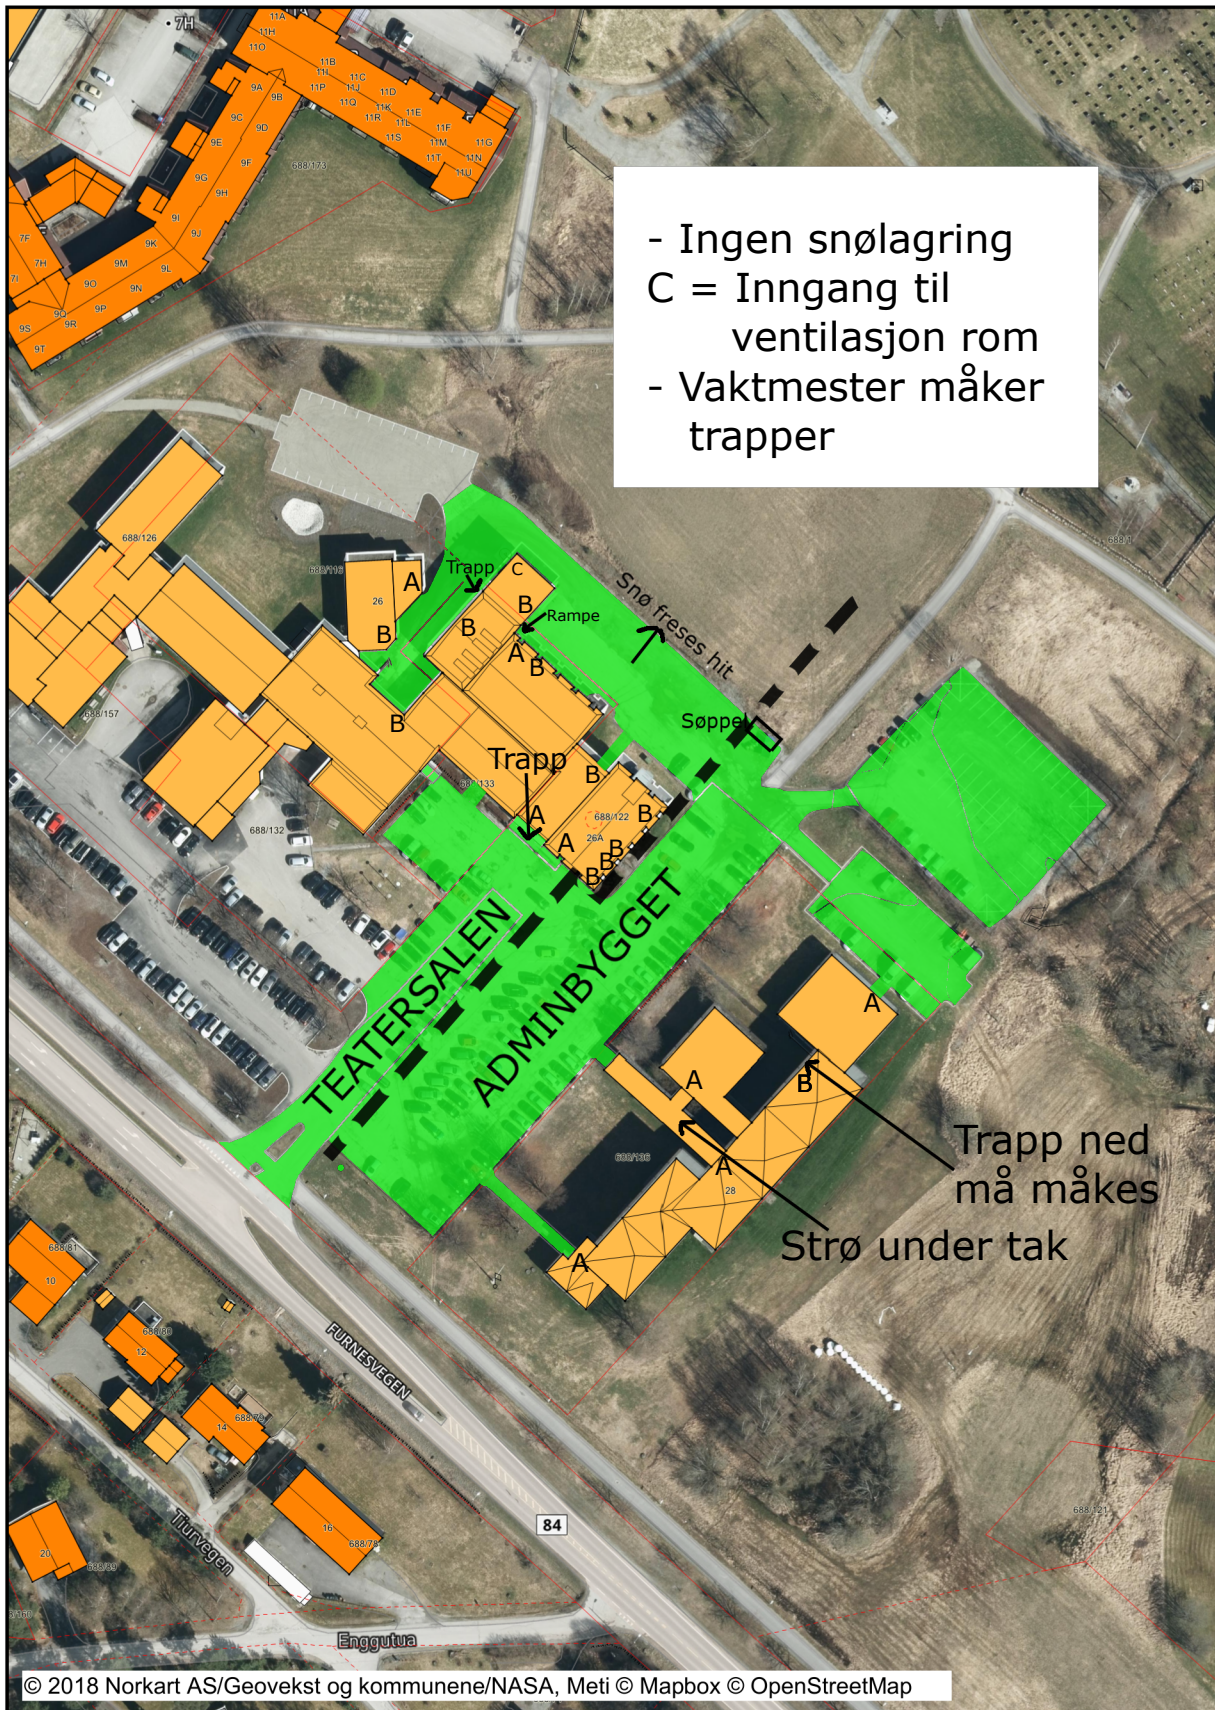

- Ingen snølagring
C = Inngang til ventilasjon rom
- Vaktmester måker trapper