



OPPRISS ØST MOT EKS.
1:50

OPPRISS ØST MOT NYBYGG
1:50

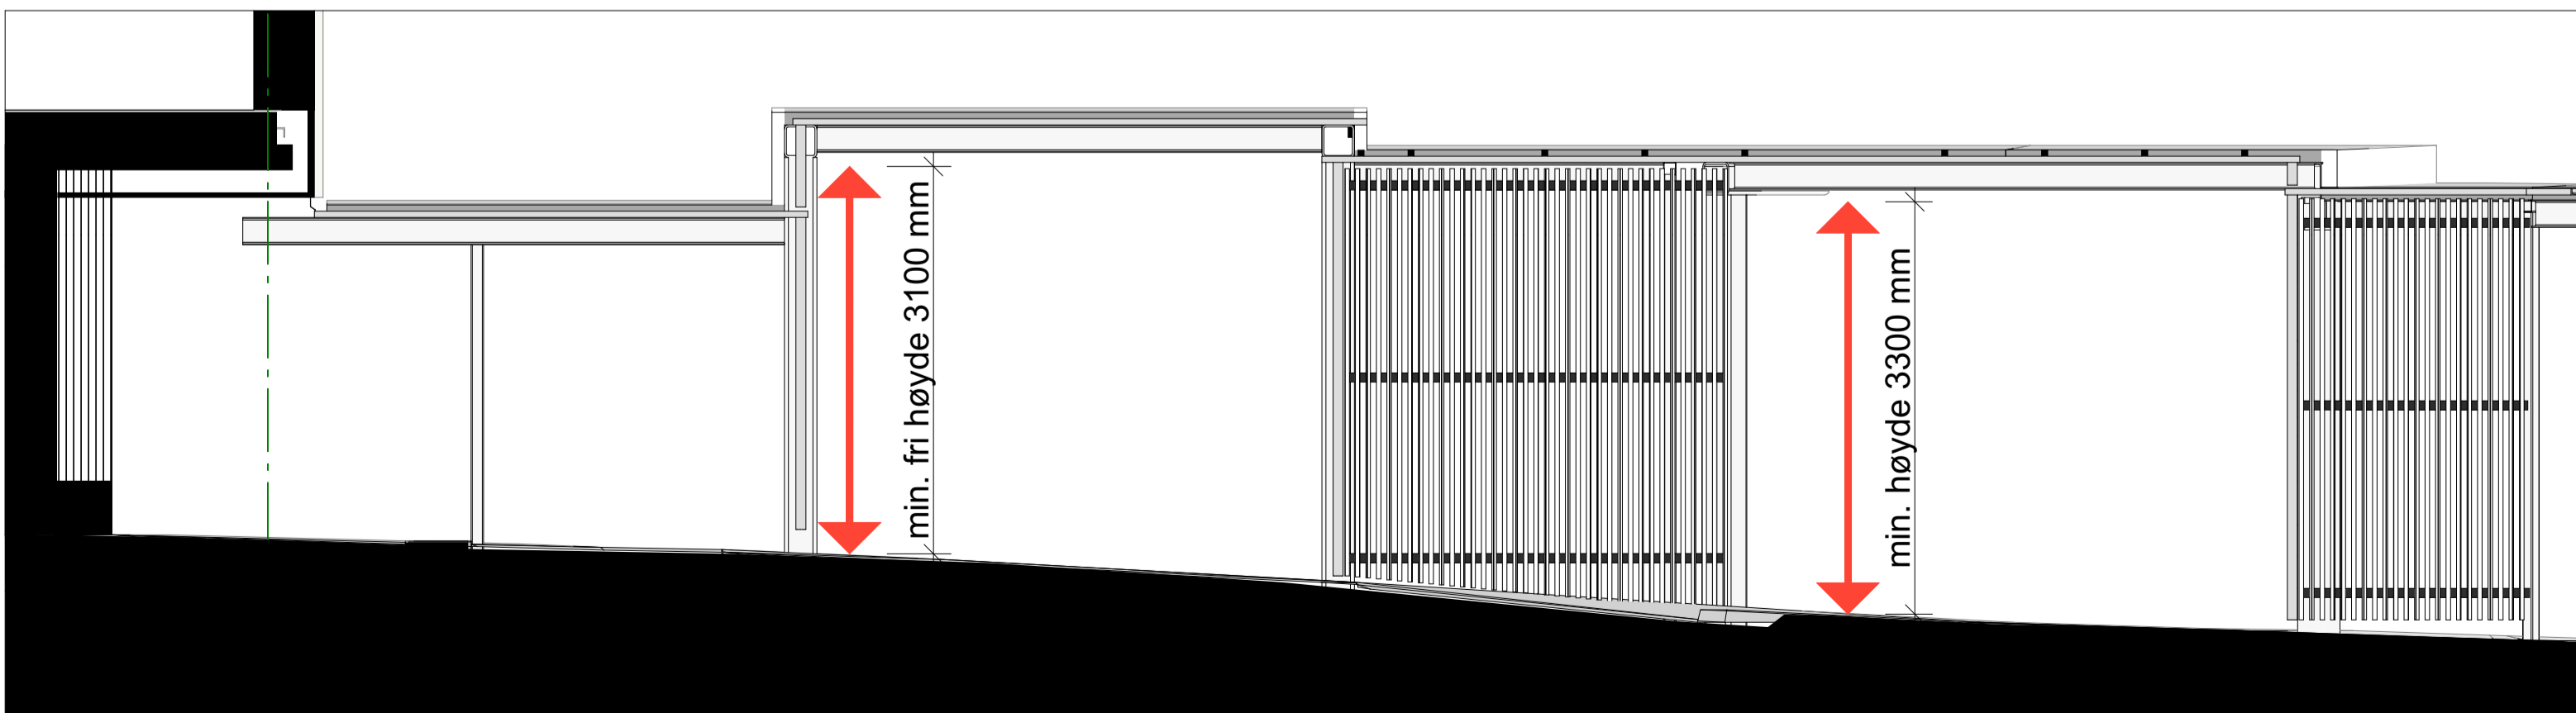

OPPRISS VEST
1:50

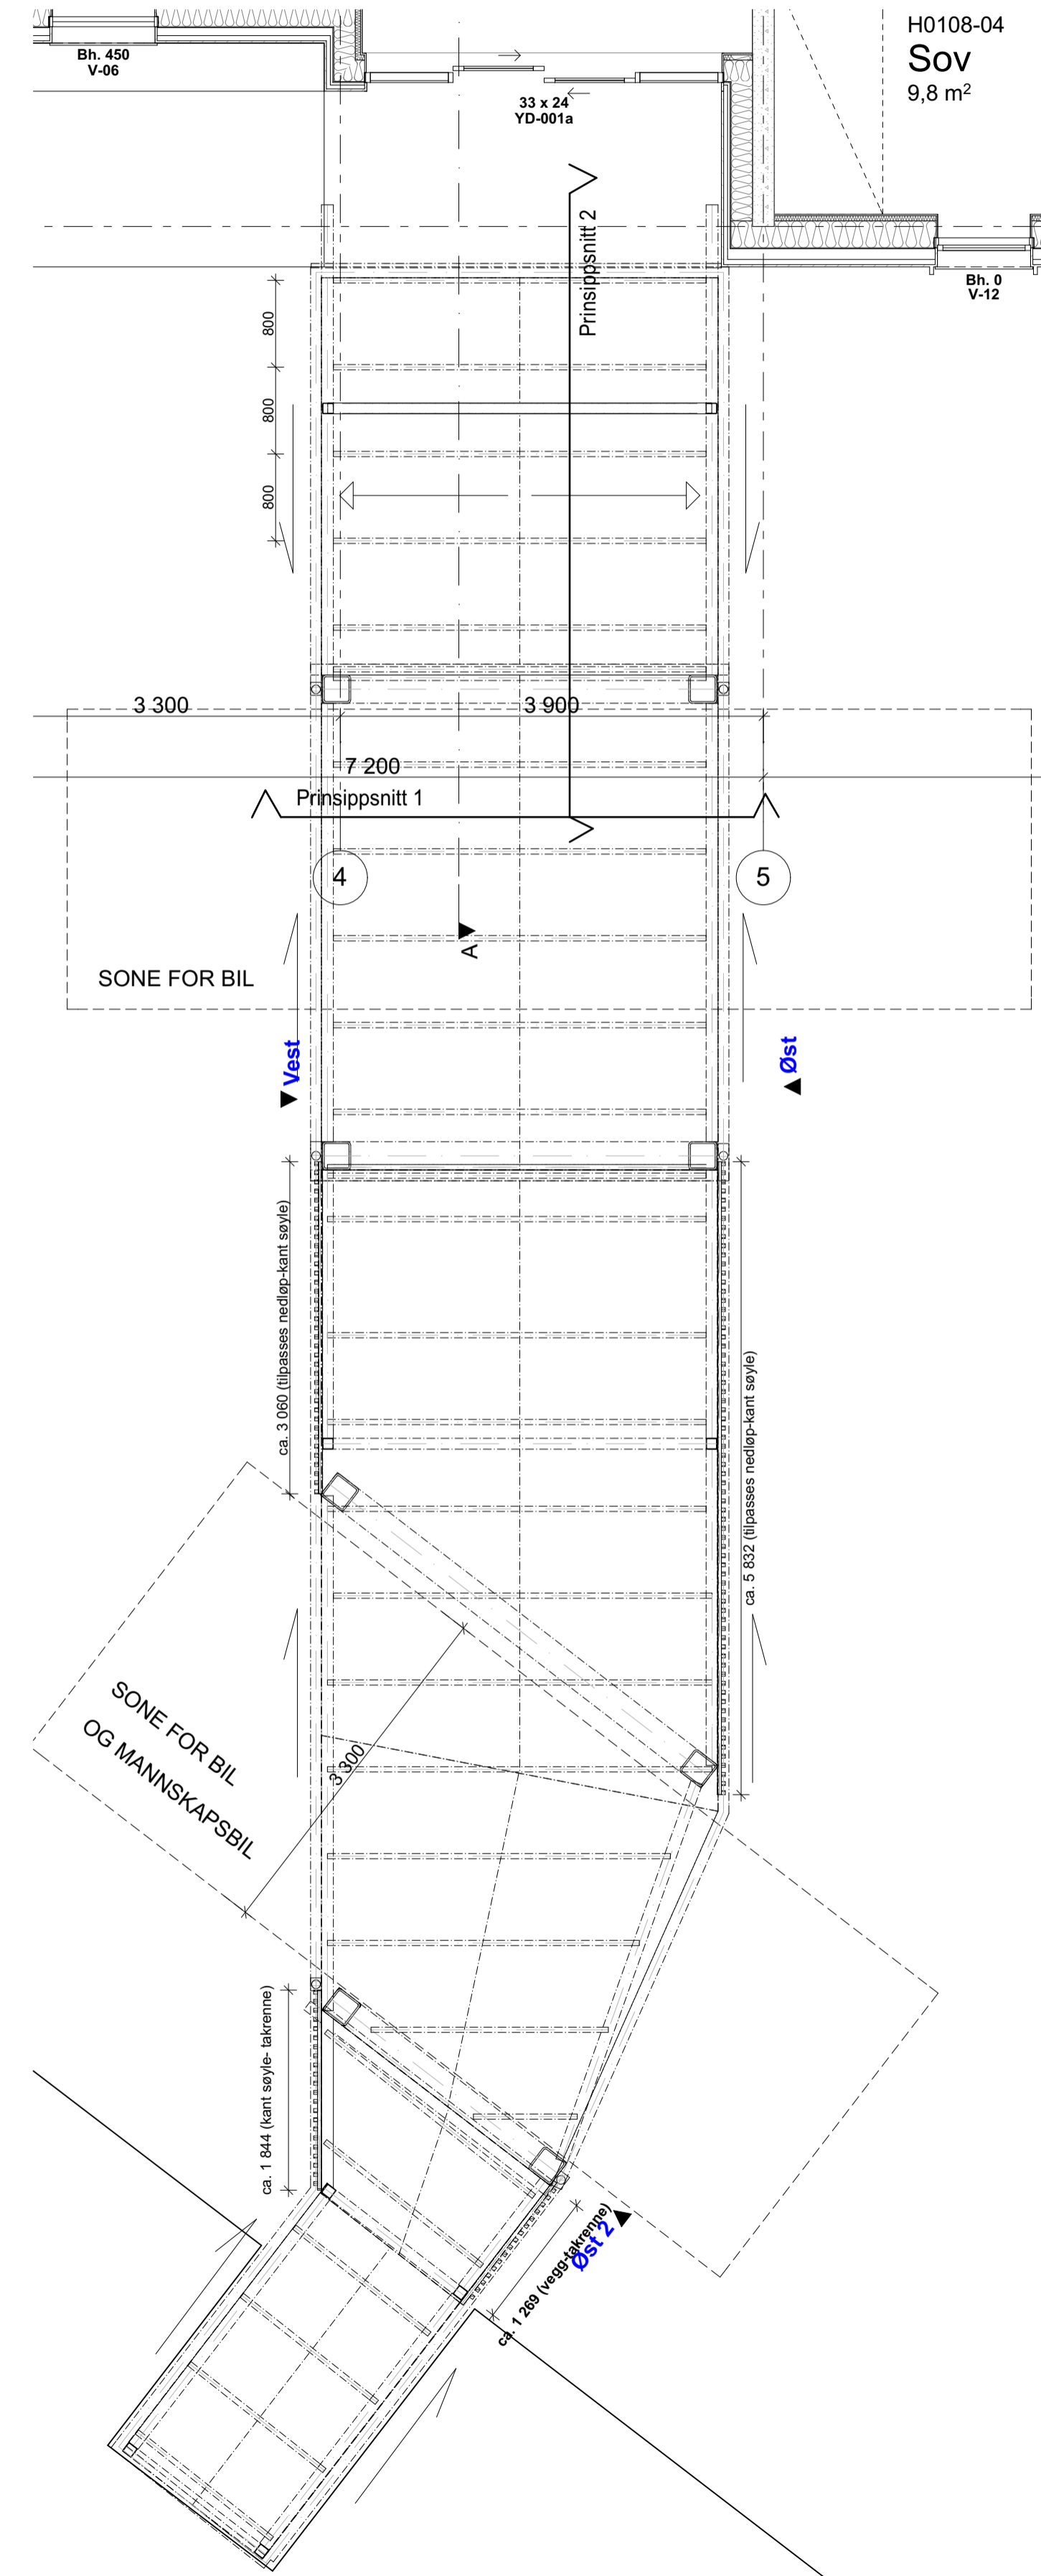

PLAN
1:50

H0108-04
Sov
9,8 m²

MEKNADER:

MÅL PÅ SPILEVEGGER OG ANDRE
KOMPLETTERINGER MÅ TILPASSES
FAKTISKE MÅL PÅ STÅLKONSTRUKSJON
(PÅ BYGGEPLASS). SPILEKLEDNING
HENGES PÅ OG FORANKRES/AVSTIVES
MOT STÅLKONSTRUKSJON I NØDVENDIG
GRAD. ANTALL HORIZONTAL
SPIKERSLAG OG DIMENSJON PÅ DISSE
SKAL VURDERES I FORHOLD TIL STIVHET
PÅ SPILEVEGG.

17.11.17	AV/MH	Arbeidstegning	A
Rev dato	Tegn	Kont	Metnad
Kategori	Dato	Etter 89-078	side 12
<p>Opphavstittel: Tegninger kan ikke benyttes uten tillatelse eller i annen sammenheng enn forutsatt uten skriftlig samtykke. Kun tegninger merket "Arbeidstegning" kan benyttes som prosjekttegninger. PDF-filer genereres ikke i vektor, slik at modifikasjoner kan være vanskeligere. Ved bruk av disse tegningene, må kontrollert leses på stedet.</p>			
<p>Prosjekt: Tømmerli omsorgsboliger</p>			
<p>DETALJPROSJEKT</p>			
Tilskriver: Ringsaker kommune	Prosjekt nr: 2016053	Tegnet av: AV MH	
Tegning: Skjema takforbindelse, plan og fasader	Dato: 17.11.17	Målestokk: 1:50(A1)	
	Tegning nr: A60-01	Rev: A	