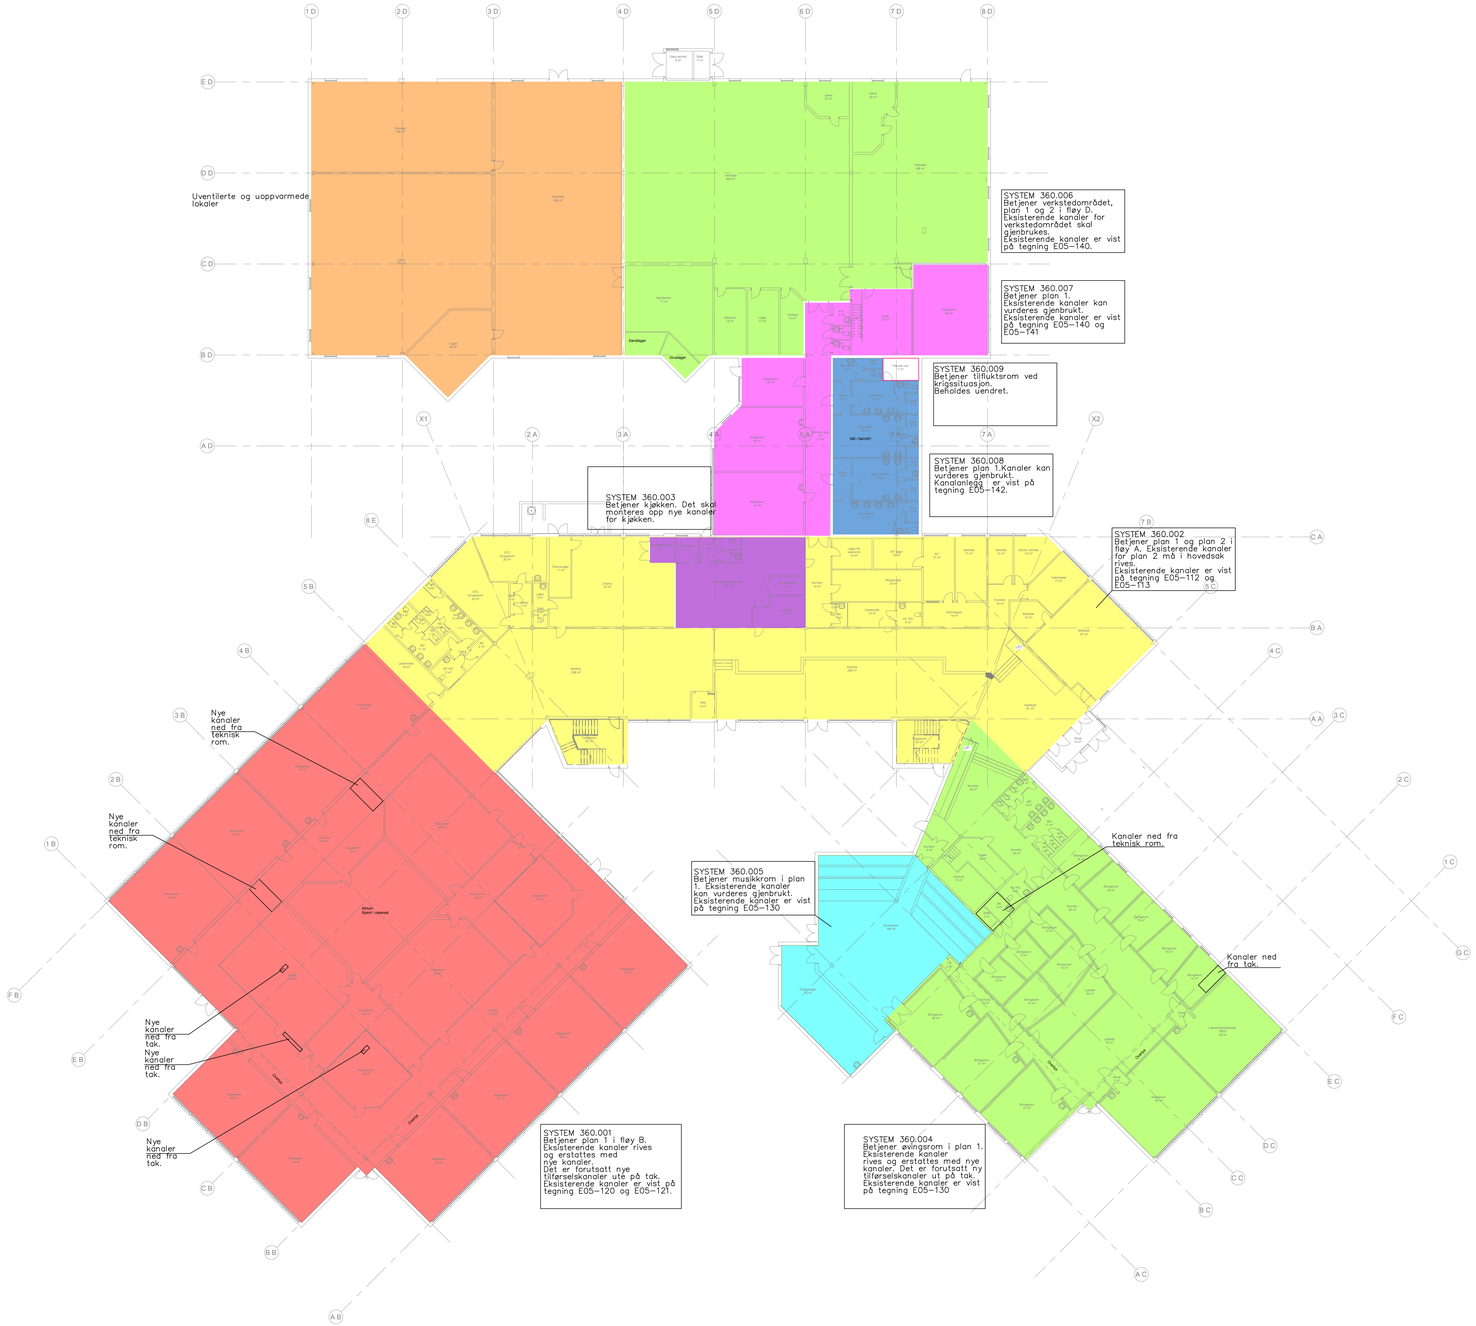

Tegningstittel:	Tegningsnummer:
PLAN 1	18432-V-101

Rev	Endring	Utf.	Kontr.	Dato

Oppdragsgiver: HEDMARK FYLKESKOMMUNE		Disiplin: VVS	Utført av: TJT
Tittel: STANGE VGS		Kontr. av: TFL	Godkj. av: TFL
		Dato: 06.06.18	
PLAN 1		Målestokk: 1:200	
SYSTEMOVERSIKT		Format: A0	
		Oppdragsleder:	
UnionConsult Rådgivende Ingeniører		SKISSE	
Oppdragsnr.: 18432	Tegningsnummer (bygg-et-fag-syst-type-løpenr): 18432-V-101	Status: ---	Rev.:

\\FS02\Raad AS\Prosjekter\2017\18433 Våler VGS\Tegninger\18433-Våler\VGS-VVS.rvt
API VR JULI18 12:41 NKUJK