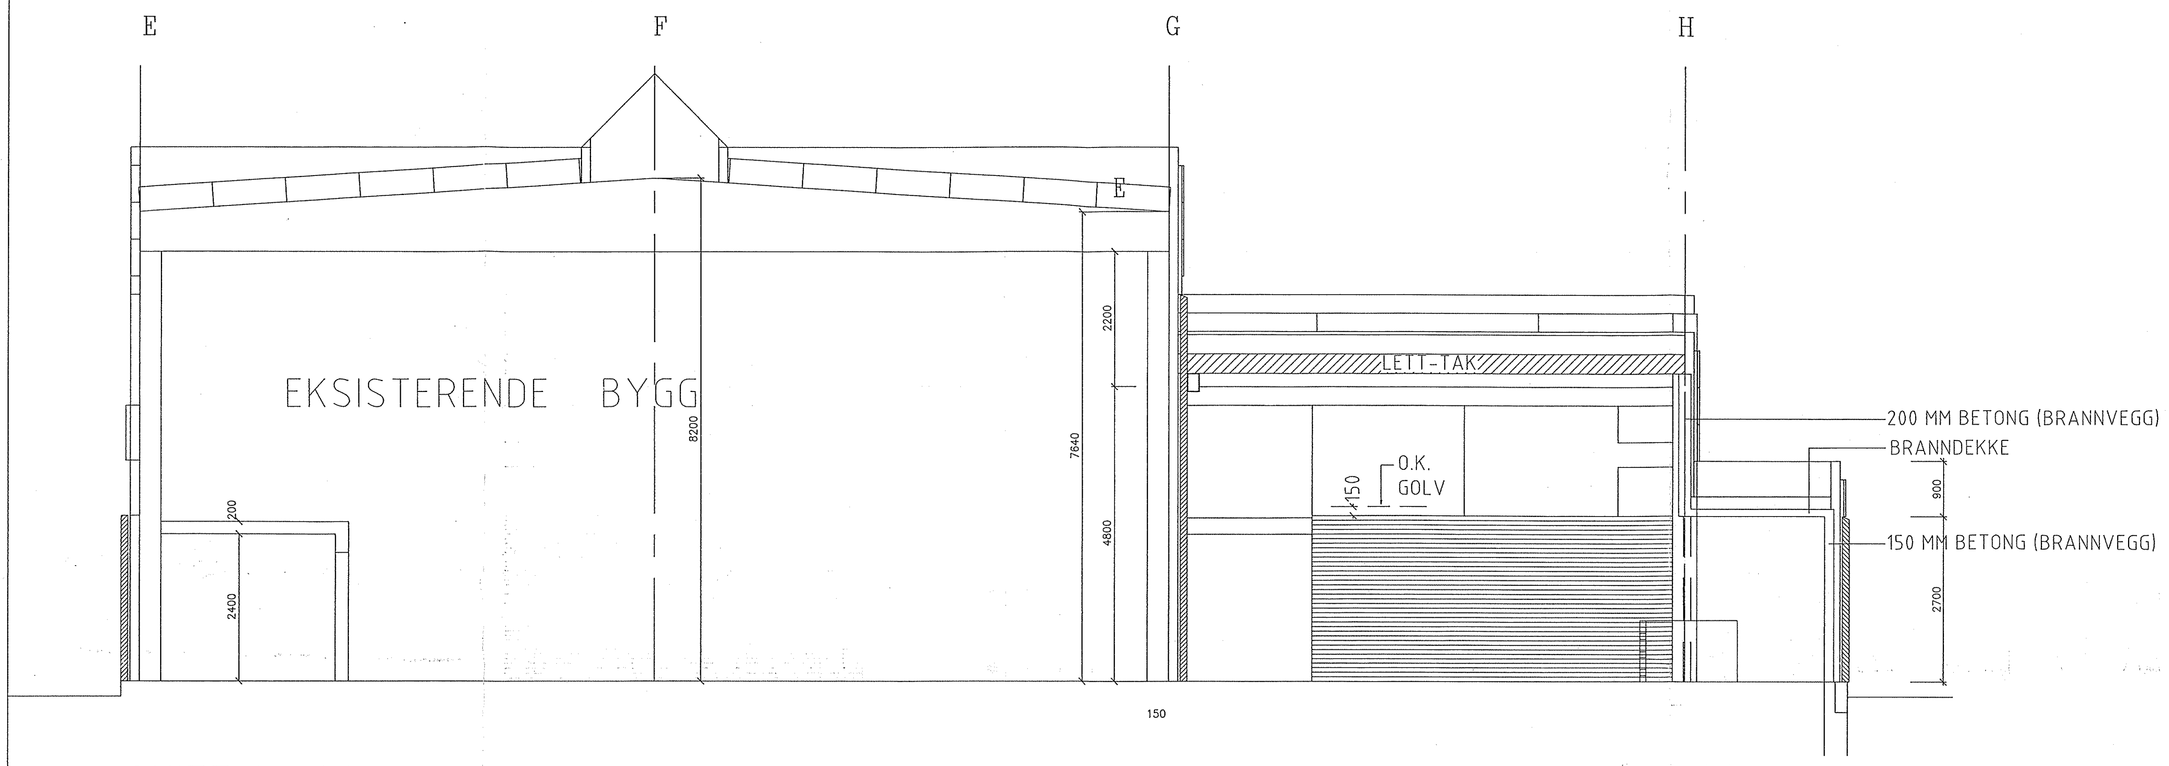

SNITT A1-A1

OPPRISS AV TIDLIGERE YTTERVEGG

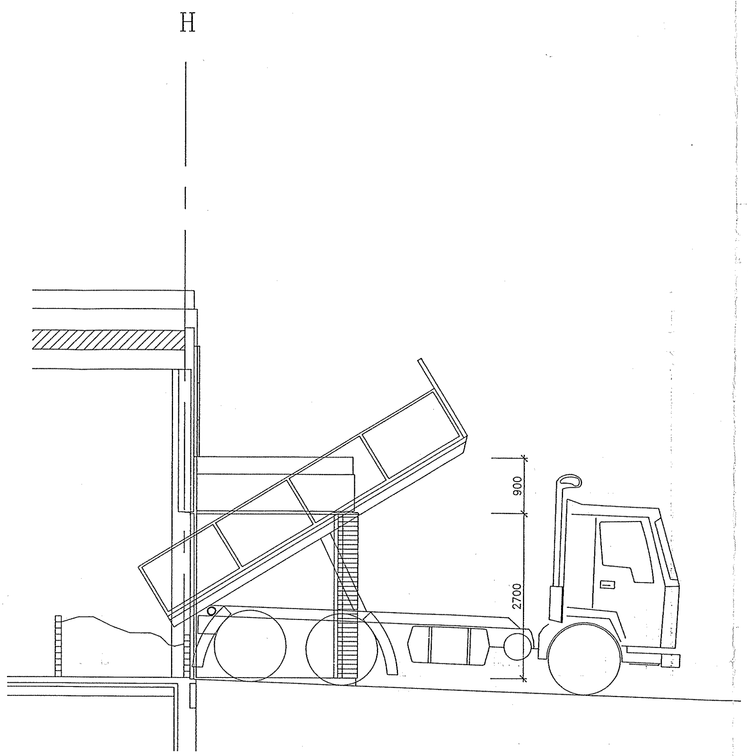

SNITT A2-A2 PORT I AKSE H

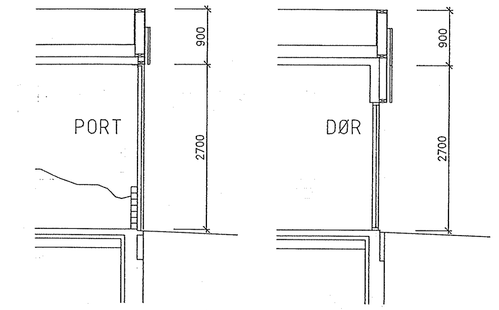

SNITT A3-A3 PORT/DØR I UTBYGG

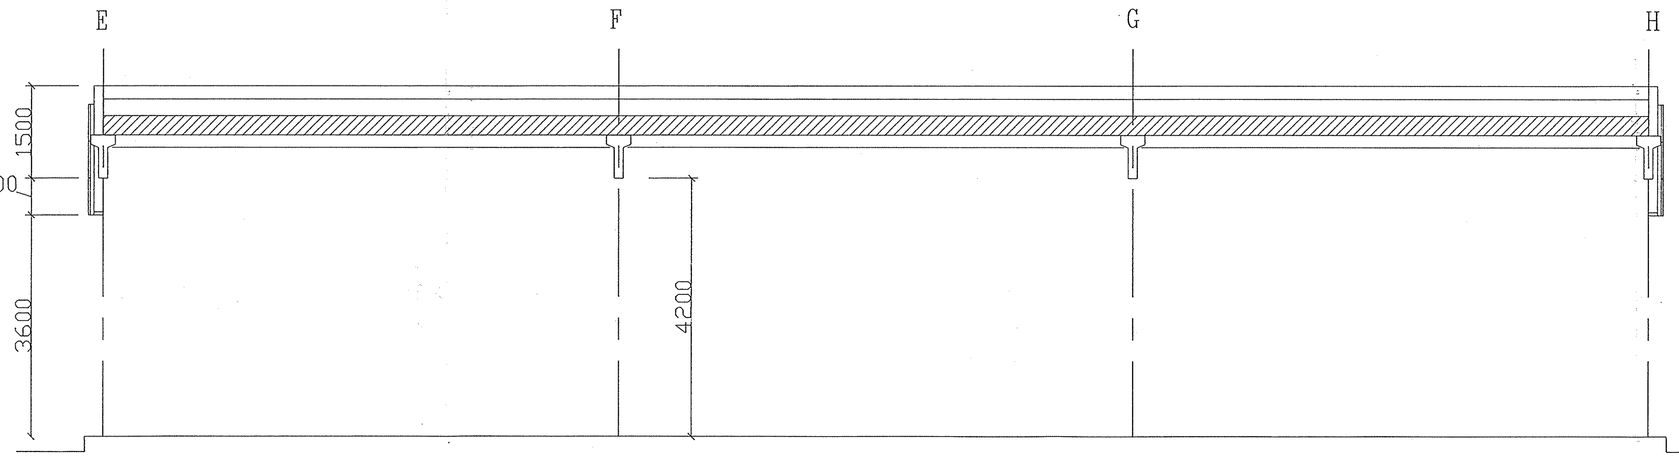

SNITT B1-B1 UTEARBEIDSPLASS

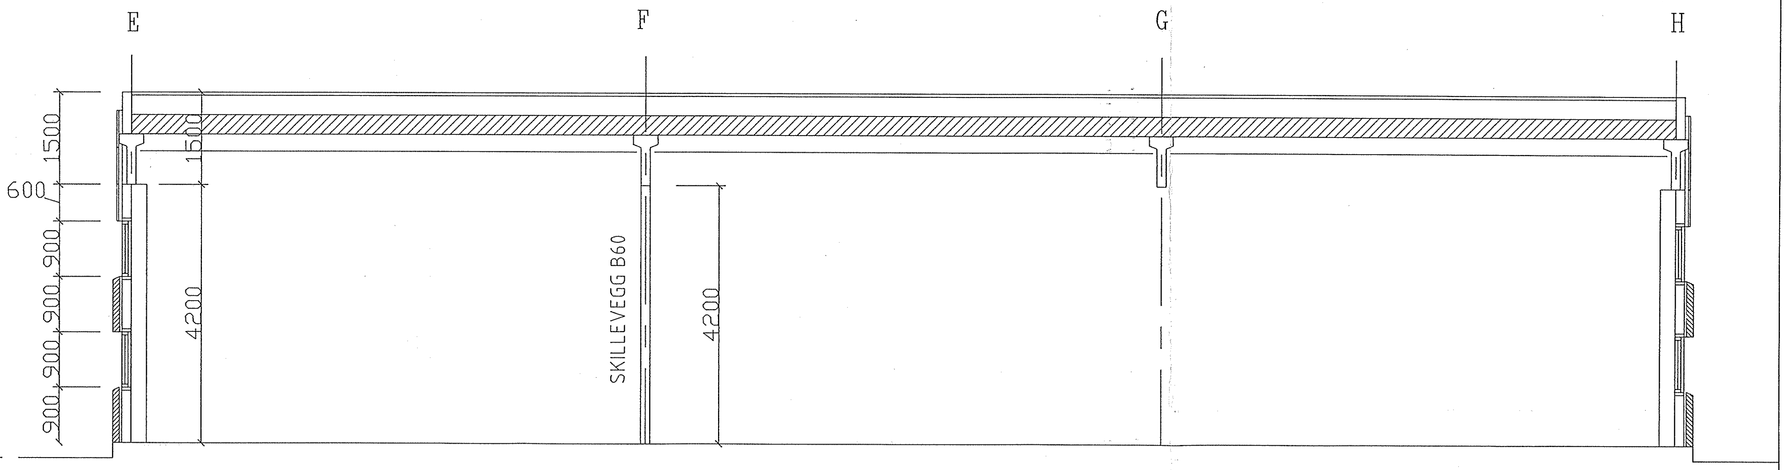

SNITT C2-C2 GARASJER/LAGER

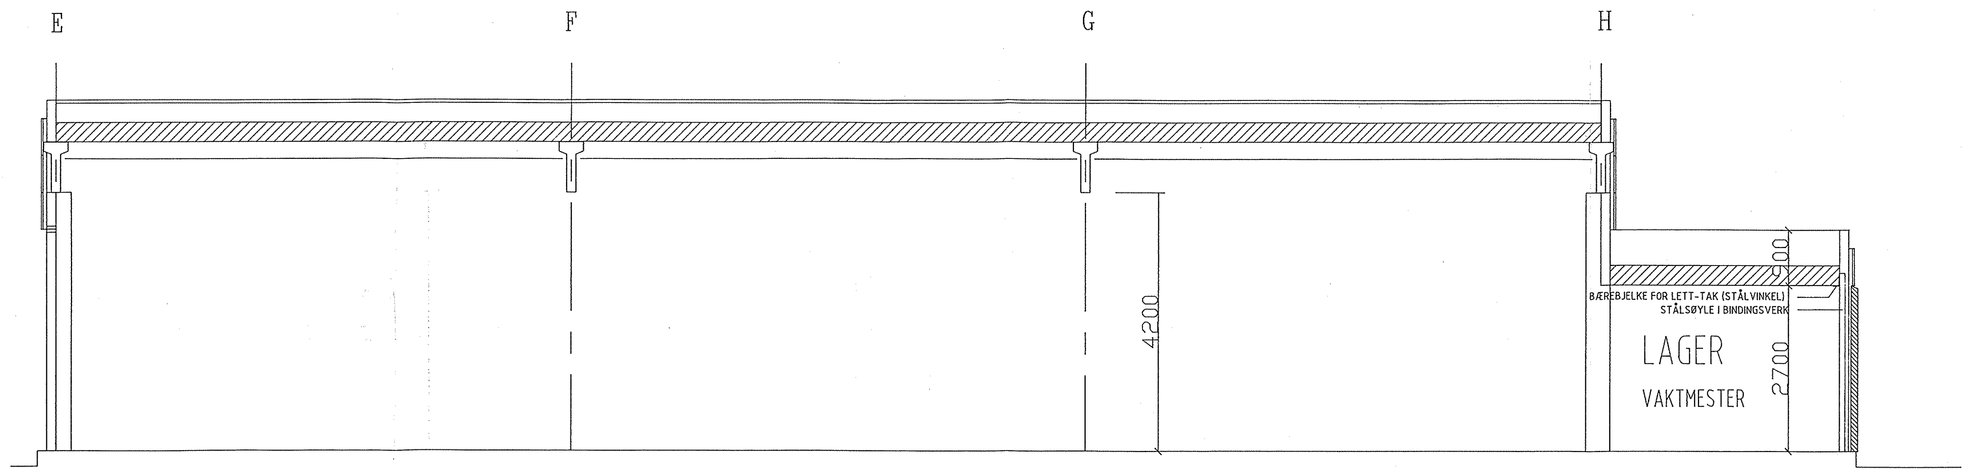

SNITT C1-C1 GARASJER/LAGER/VAKTMESTER

C	PROFIL BETONGBJELKE. STÅL BÆRING I LAGER VAKTMESTER.	12.10.98	KHB
B	SNITT A1, A2, A3	24.10.96	
A	ARBEIDSTEGNING	08.12.95	

STANGE V.G.SKOLE

SNITT BYGGFAG

MÅL 1:50 DATO 08.12.95 SIGN KHB TEGN.NR. 306 251C

ARKITEKTSTUDIO HAMAR A/S
TORGGATEN 42, 2300 HAMAR TLF. 62 53 22 77 FAX. 62 52 62 79