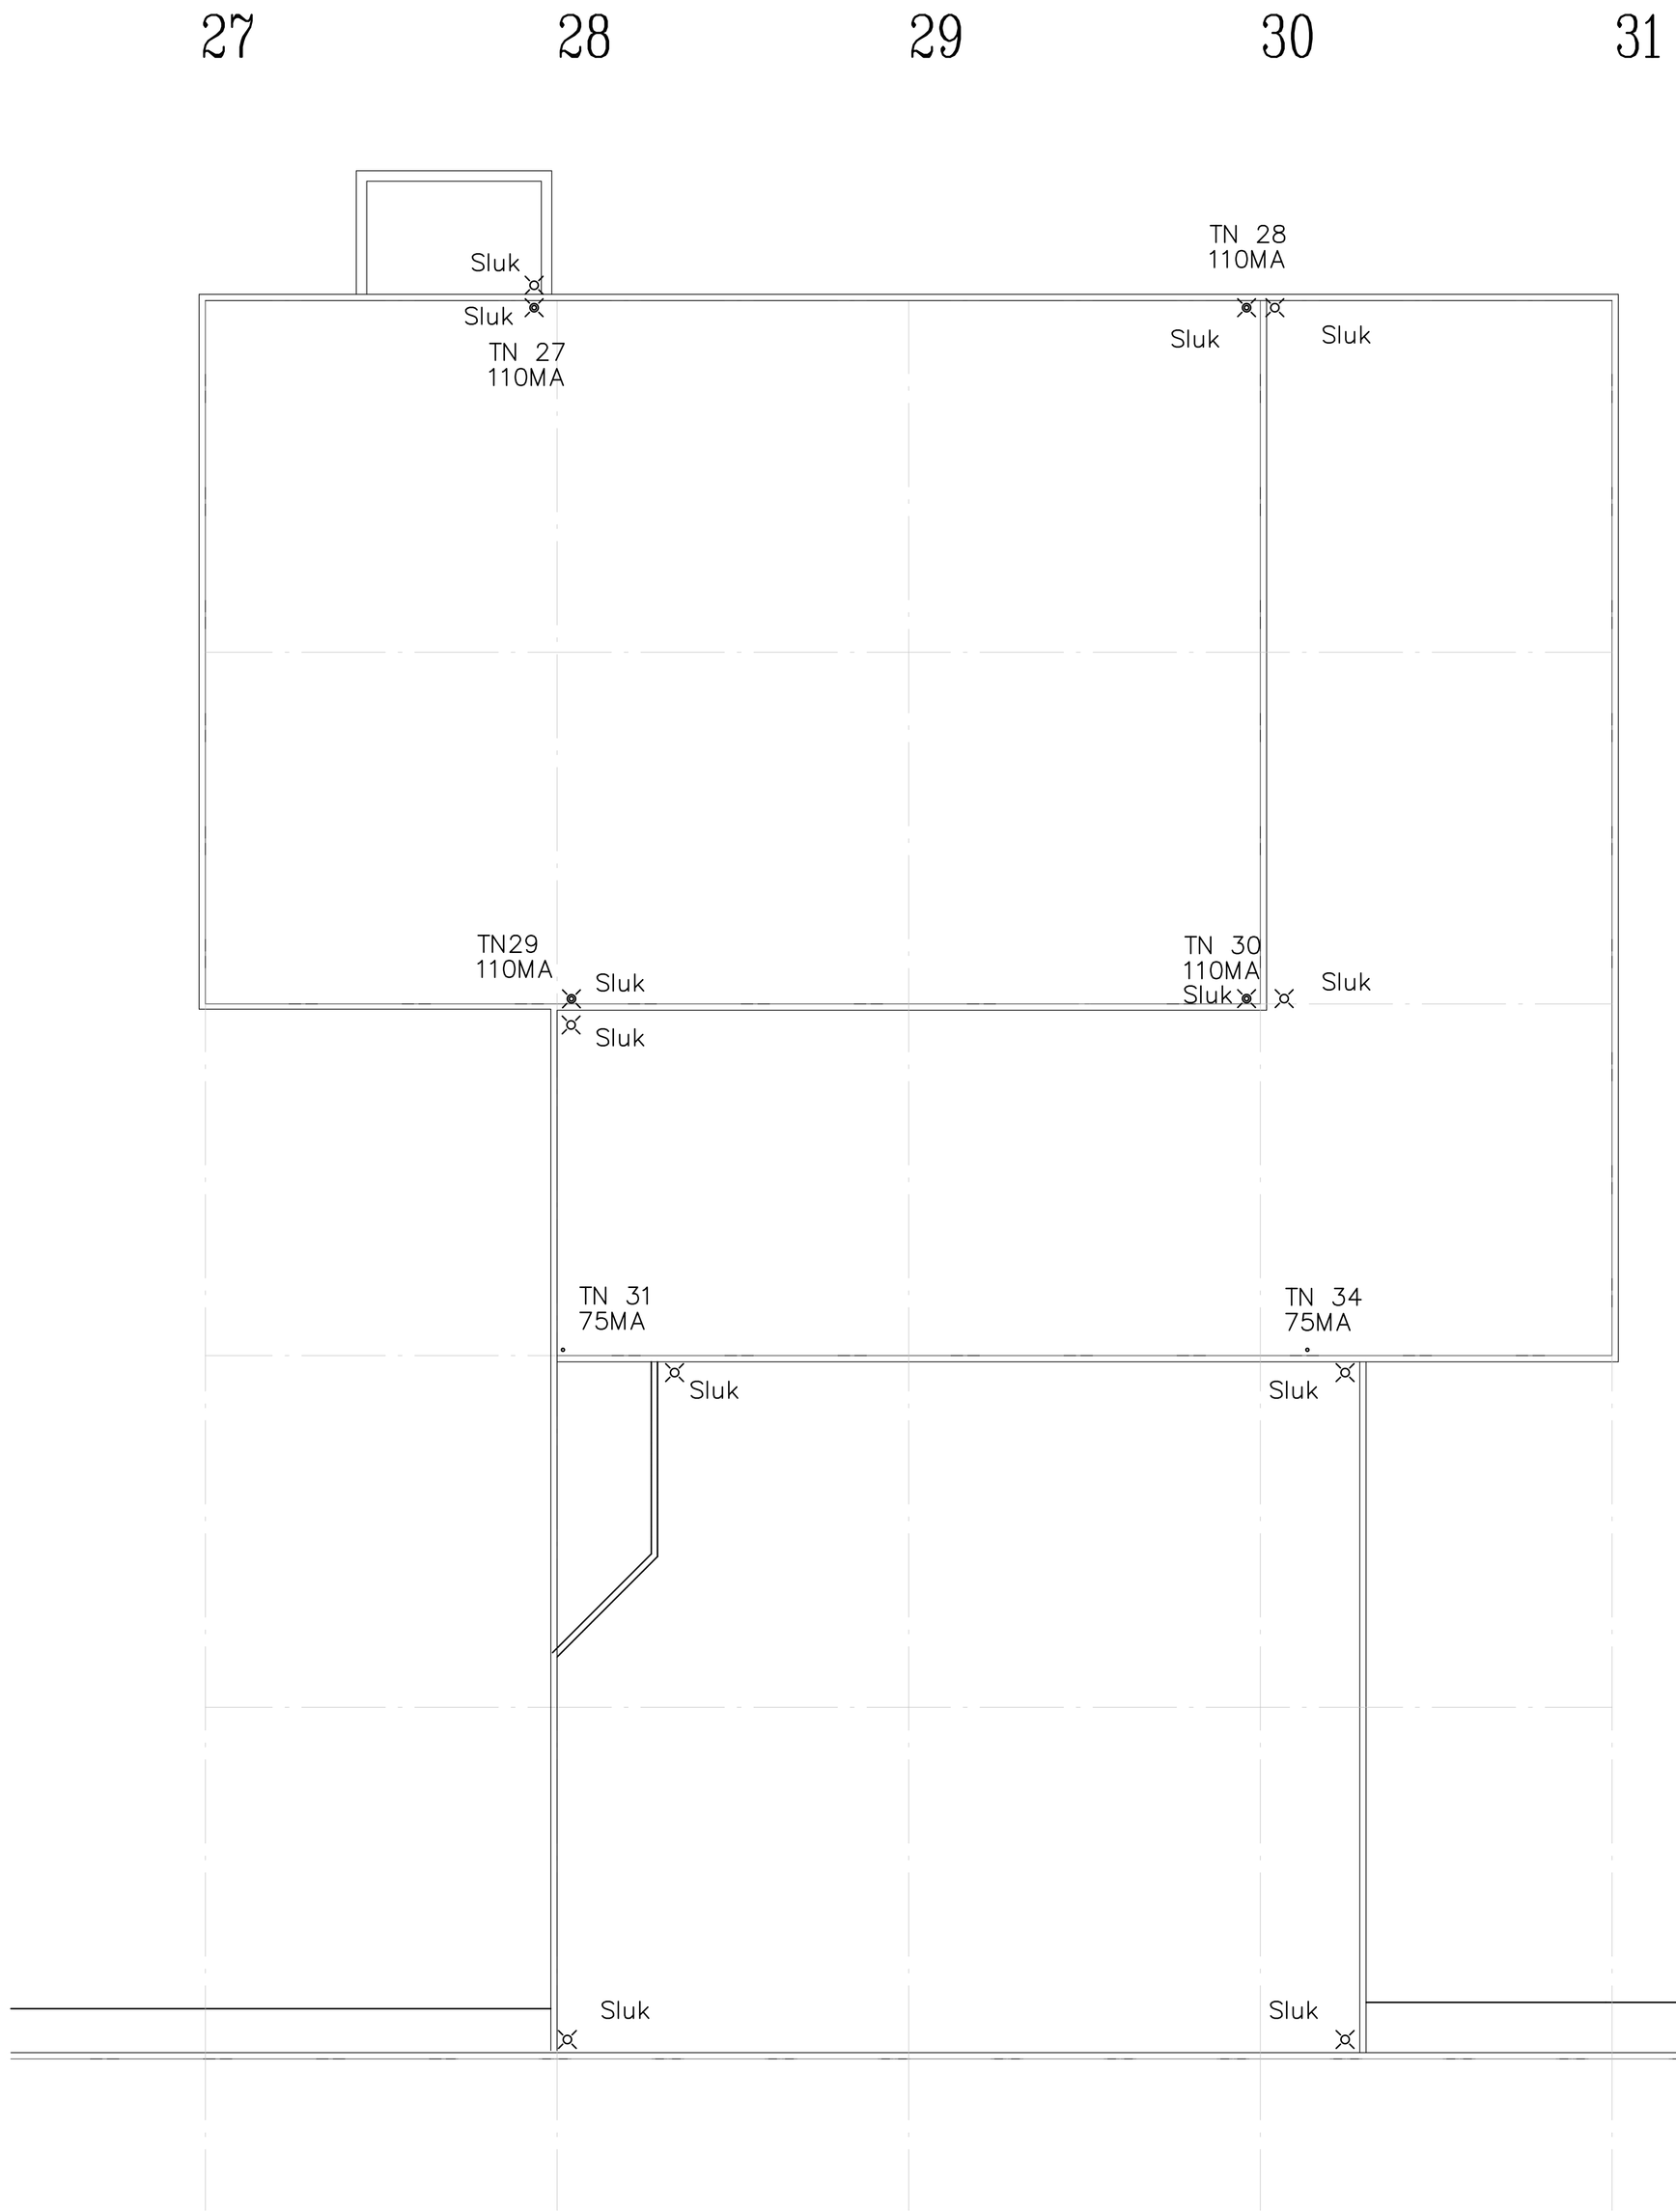

A	Flyttet taknedl?p/sluk TN27+nytt sluk gasseh	7.08.89	L?D
Index	Revisjonen gjelder:	Dato:	Sign.:
ANBUDSTEGNING VVS:			
ANBUDSTEGNING BYGG:			

ALLE M?L KONTROLLERES P? STEDET !

STANGE VIDEREG?ENDE SKOLE
TAKPLAN FL?Y D
VVS–ANLEGG

Målestokk: 1:100
Tegn.: 11.08.89
Kontr.: Mrk.:

AALERUD AS
R?DGIVENDE V.V.S. INGENI?RER
Hamar (065)25005 Gj?vik (061)76110 Lillehammer (062)53288 Elverum (064)12200 Moelv (065)68848 Fagernes (063)62331

E05–171