


SNITT 1-1

C +30,0

C +25,0

C +20,0

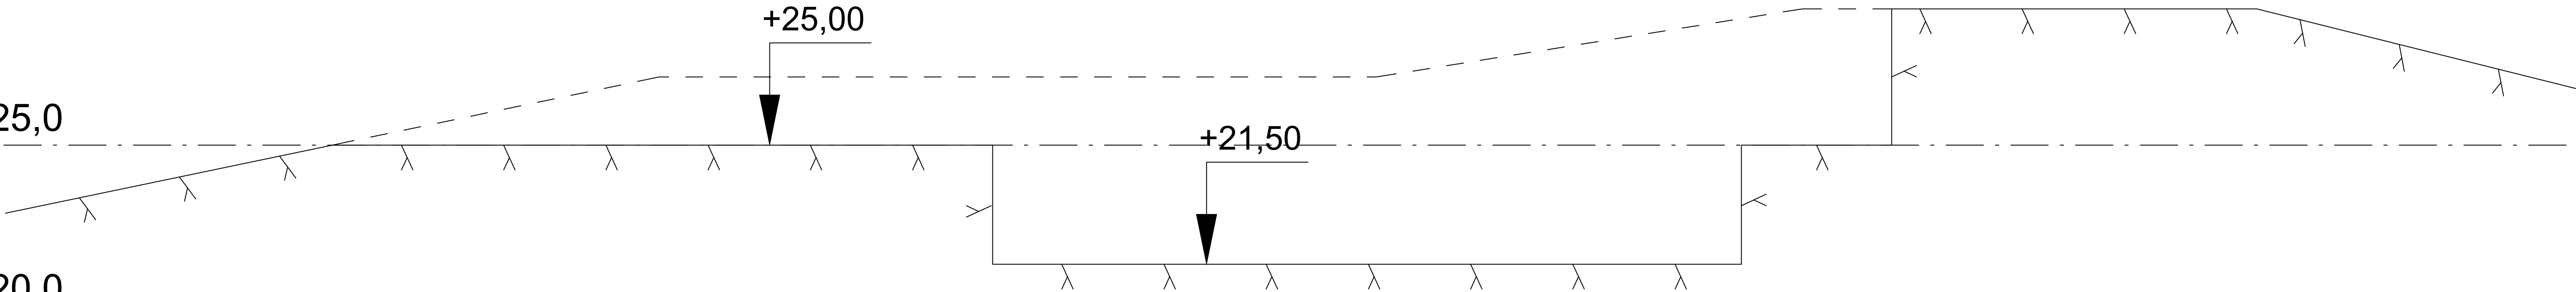


SNITT 2-2

C +30,0

C +25,0

C +20,0

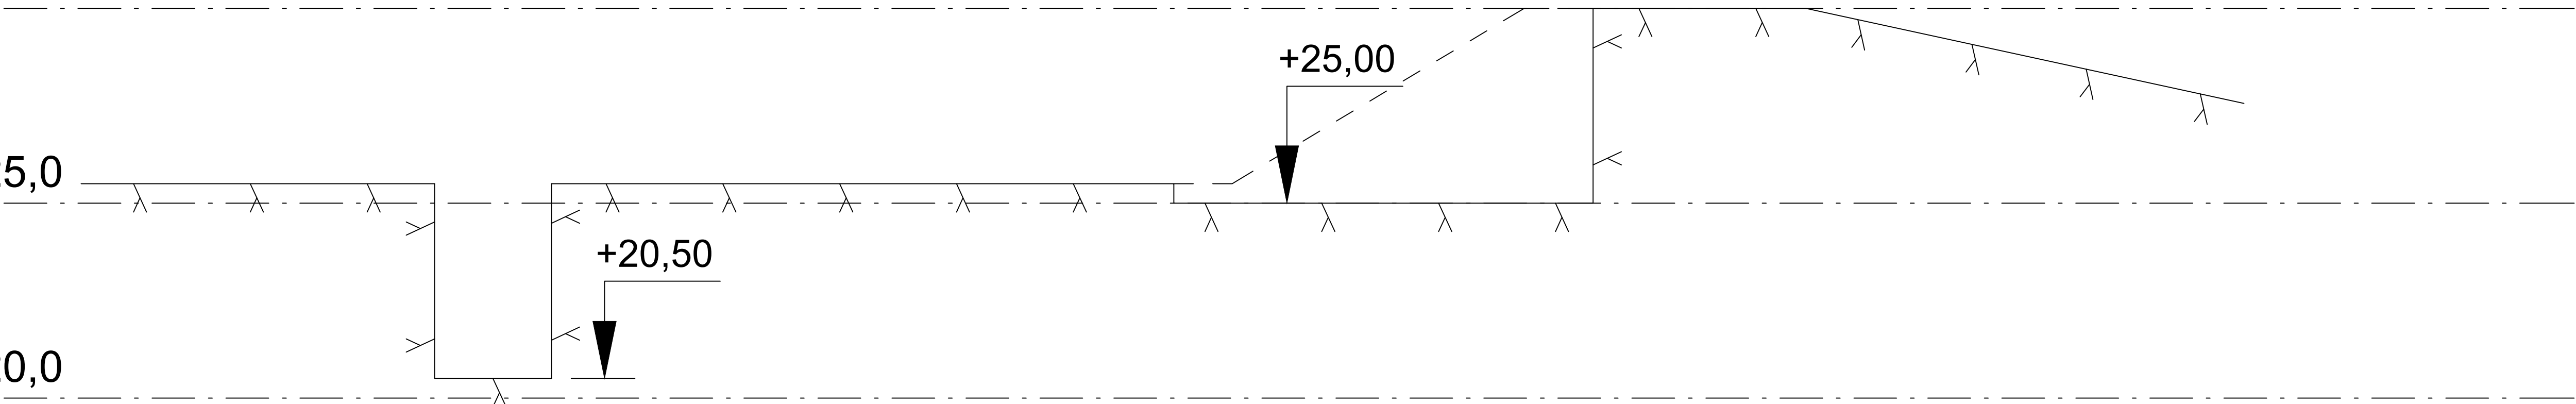


SNITT 3-3

C +30,0

C +25,0

C +20,0

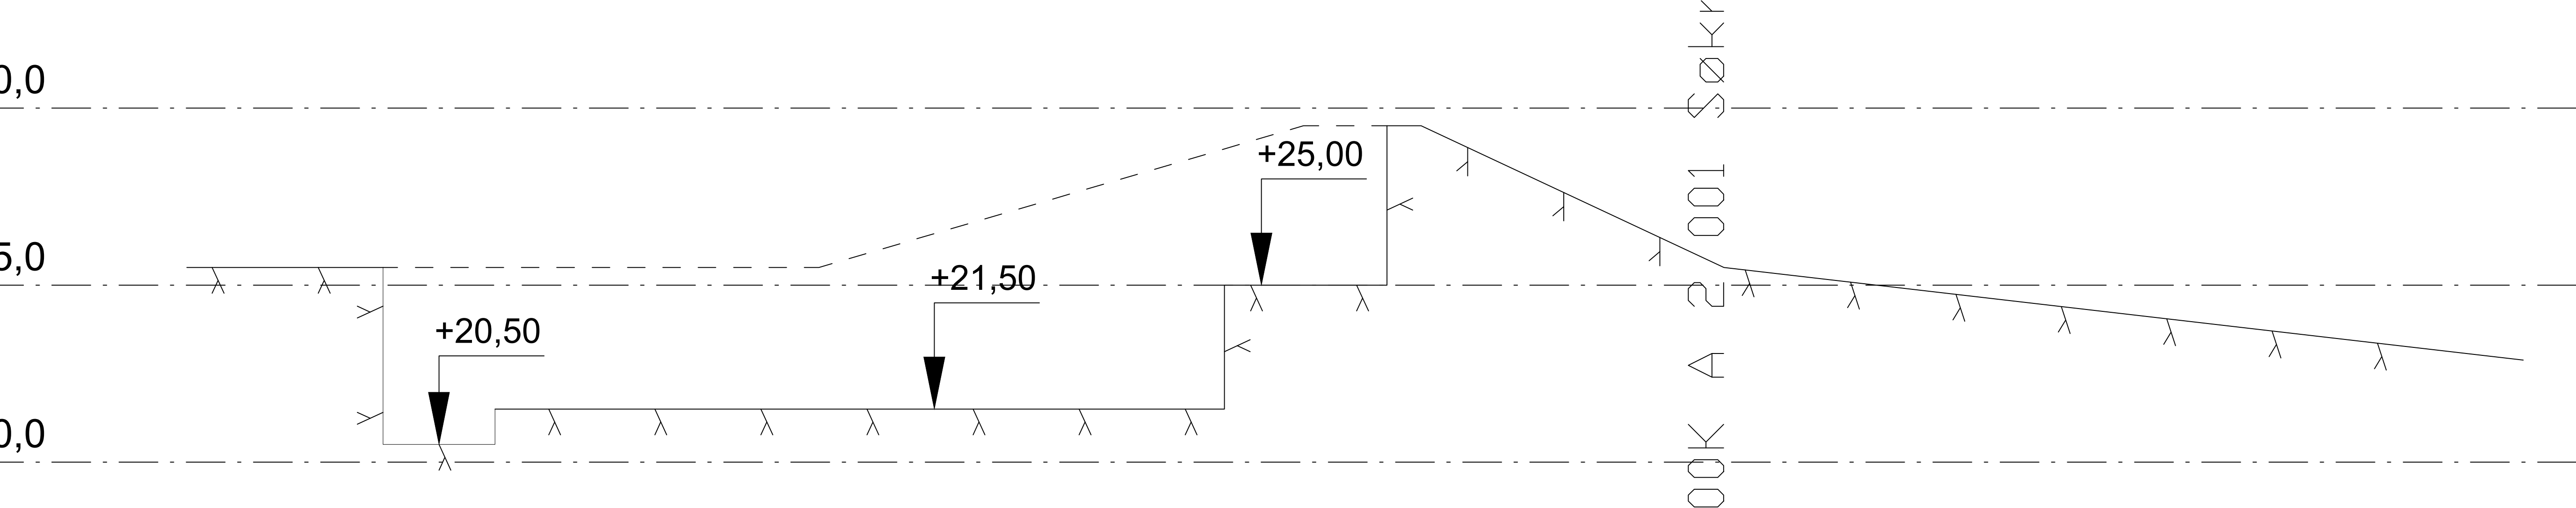


SNITT 4-4

C +30,0

C +25,0

C +20,0

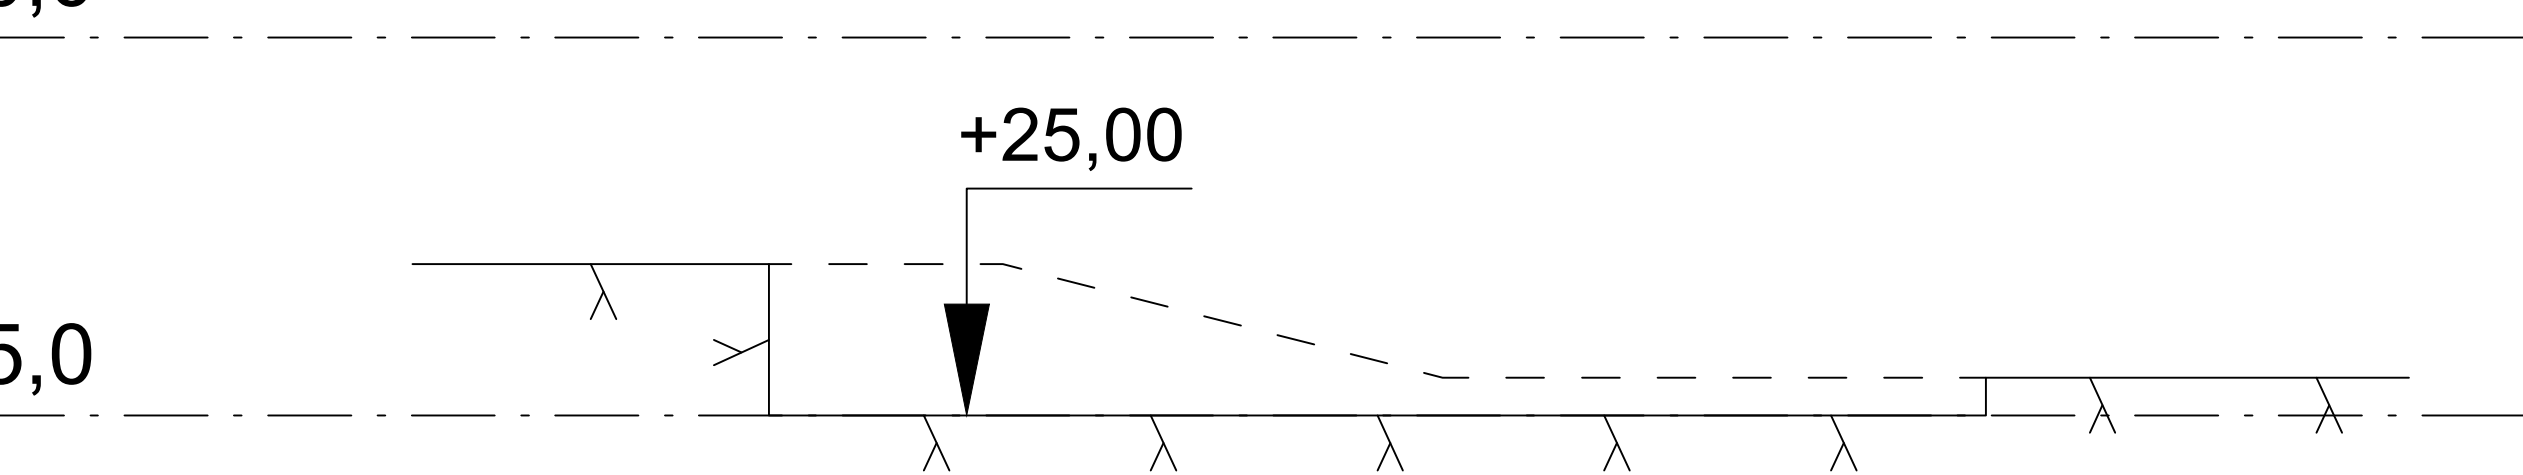


SNITT 5-5

C +30,0

C +25,0

C +20,0

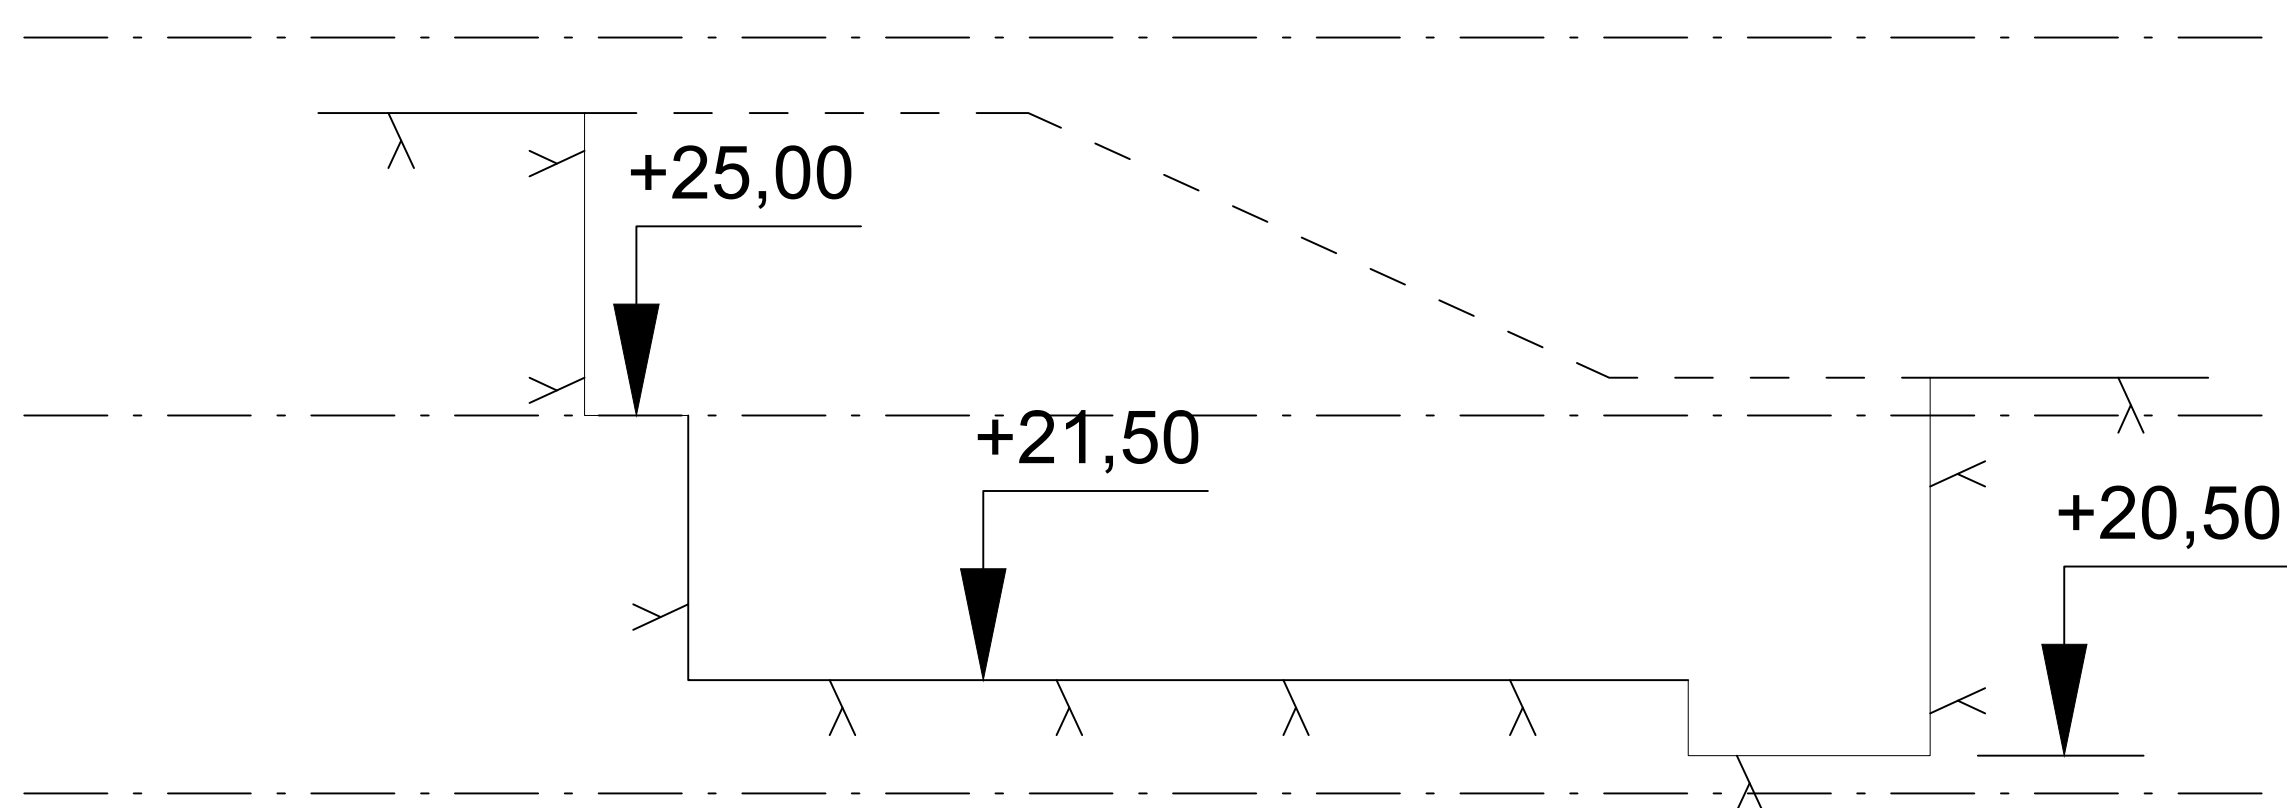

MERKNADER

RESTRIKSJONER IFM EKSISTERENDE KONSTRUKSJONER I GRUNNEN: DET TILLATES IKKE BORING OG SPRENGNING DYPERE ENN TEGNET OVERGANG TIL FJELL. DETTE INKLUDERER UNDERBORING OG UNDERSPRENGNING.

DET ER BEGRENSNINGER I TILLATTE SALVESTØRRELSER (KFR RIG)

SYMBOLFORKLARING

ANTATT FJELLKOTE FØR INNGREP

FJELLKOTE FERDIG BYGGGRUPP

USIKKERHET


TEGNINGSUNDERLAGET SOM ER LAGAT TIL GRUNN FOR PLASSERING AV KONSTRUKSJONER I GRUNNEN GIR ROM FOR NOE USIKKERHET. DENNE TEGNINGEN VISER TEORETISK PLASSERING. MÅLSETTING OG KOTER ER AVRUNDET TIL NÆRMESTE 1/2-METER I UGUNSTIG RETNING.

S8 Tegningsnummer:										Prosjekt nr. for prosjekterende
Endringsnummer	Byggsnummer	Etasje	Fag	Systemkode	Type	Legenr.	Prosj.fase	Rev.	Status	
1624	-	00K	G	2	40	001	4.1	-	-	1600379

Prosjekteringsgruppen:

- ☐ ARK NAV A.S. Arkitekt MNAL
- ☐ RIB WSP Engineering AS
- ☐ RIE COWI AS
- ☐ RIV Eriksen & Horgen AS
- ☒ RIG WSP Engineering AS

Lokaliseringsfigur:

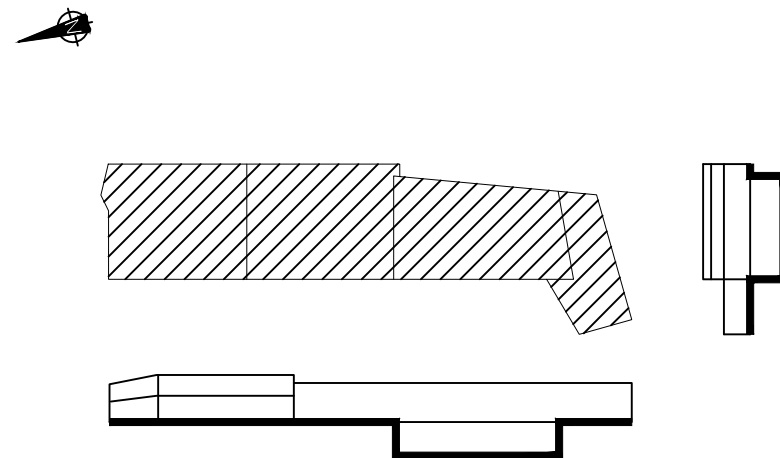

Fase: ANBUD

 **STATSBYGG**

PROSJEKTNR. SB: 1130602

Tittel: DET KONGELIGE SLOTT LOGISTIKKBYGGET

Godkjent: -
Kontroll prosjekt: -
Sign. MKY
Kontroll: AJL
Fnaavn

GRAVE- / SPRENGNINGSPLAN
SNITT

Dato: 18.06.2018
Målestokk: 1:100
Kontroll utførende: -
Sign. -
Kontroll: -

SB Tegningsnummer:										Prosjektnr. for prosjekterende
Endringsnummer	Byggsnummer	Etasje	Fag	Systemkode	Type tegn.	Legenr.	Prosj.fase	Rev.	Status	
1624	-	00K	G	2	40	001	4.1	-	-	1600379