BETONG KONFIGURERES MED RIB-TEGNINGER

Ref. tegning:
50-A-2-020 Tredører og vindu
50-A-2-021 Treporter
50-A-2-022 Hurtigporter
50-A-2-023 Ståldører

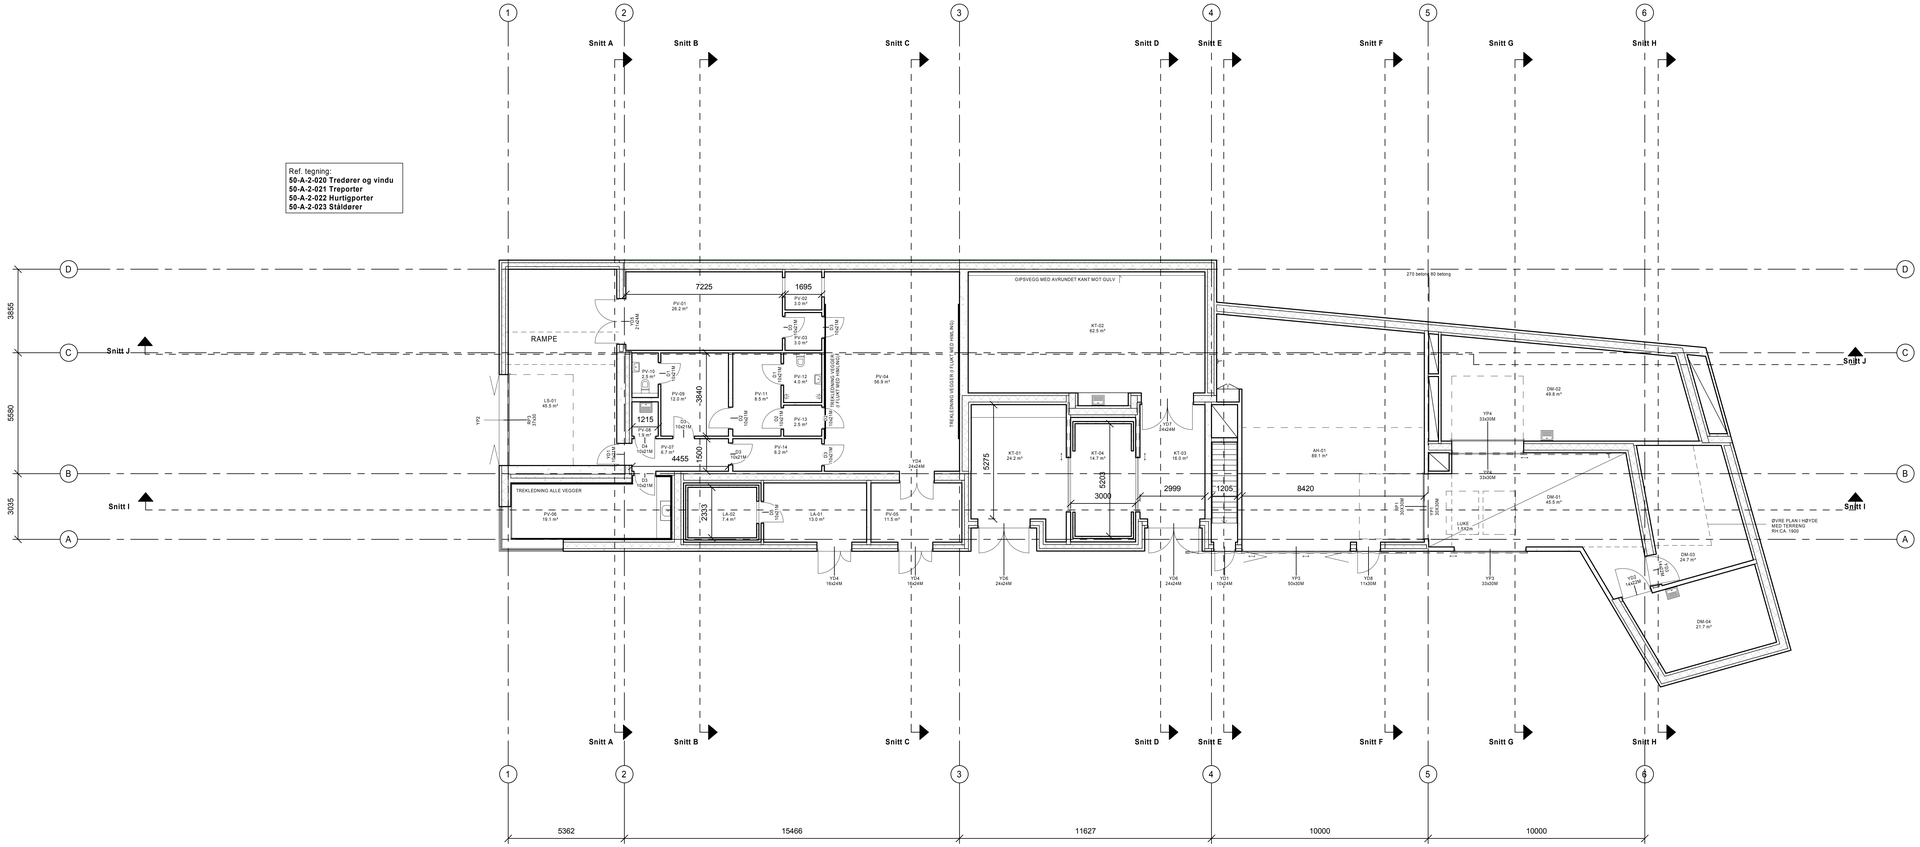

Rev.	Endring	Utført	Kontr.	Dato

Tegningsnummer: Etasje 01 | Fag A | Systemkode 2 | Tegn.type 22 | Løpenr. 001 — Prosjektnr. 1130602

- ● ARK : NAV A.S. Arkitekter MNAL
- ○ IARK :
- ○ LARK :
- ○ RIB : Høyer Finseth AS
- ○ RIV : Erichsen & Horgen AS
- ○ RIE : COWI AS
- ○ RIBr : Høyer Finseth AS

BIM koordinator

Lokasjonsfig.

Prosjekt:
LOGISTIKKBYGG

Tiltakshaver:
STATSBYGG

Fase	Tegnet	Kontrollert
ANBUD	LS	PAB
Prosjekt nr. 1130602 / Dato 22/06/18	Målestokk 1:100	Format A1

OVERSIKTSPLAN 1. ETASJE

Etasje 01 | Fag A | Systemkode 2 | Tegn.type 22 | Løpenr. 001 — Rev.