



BETONG KONFIGURERES MED RIB-TEGNINGER

YTERVEGGSDETALJER SERIE SKJEMA 50 VISER
 LØSNINGER FOR:
 - FALL OG AVRENNING
 - DETALJERING
 - VARMEKABLER
 - MEMBRAN

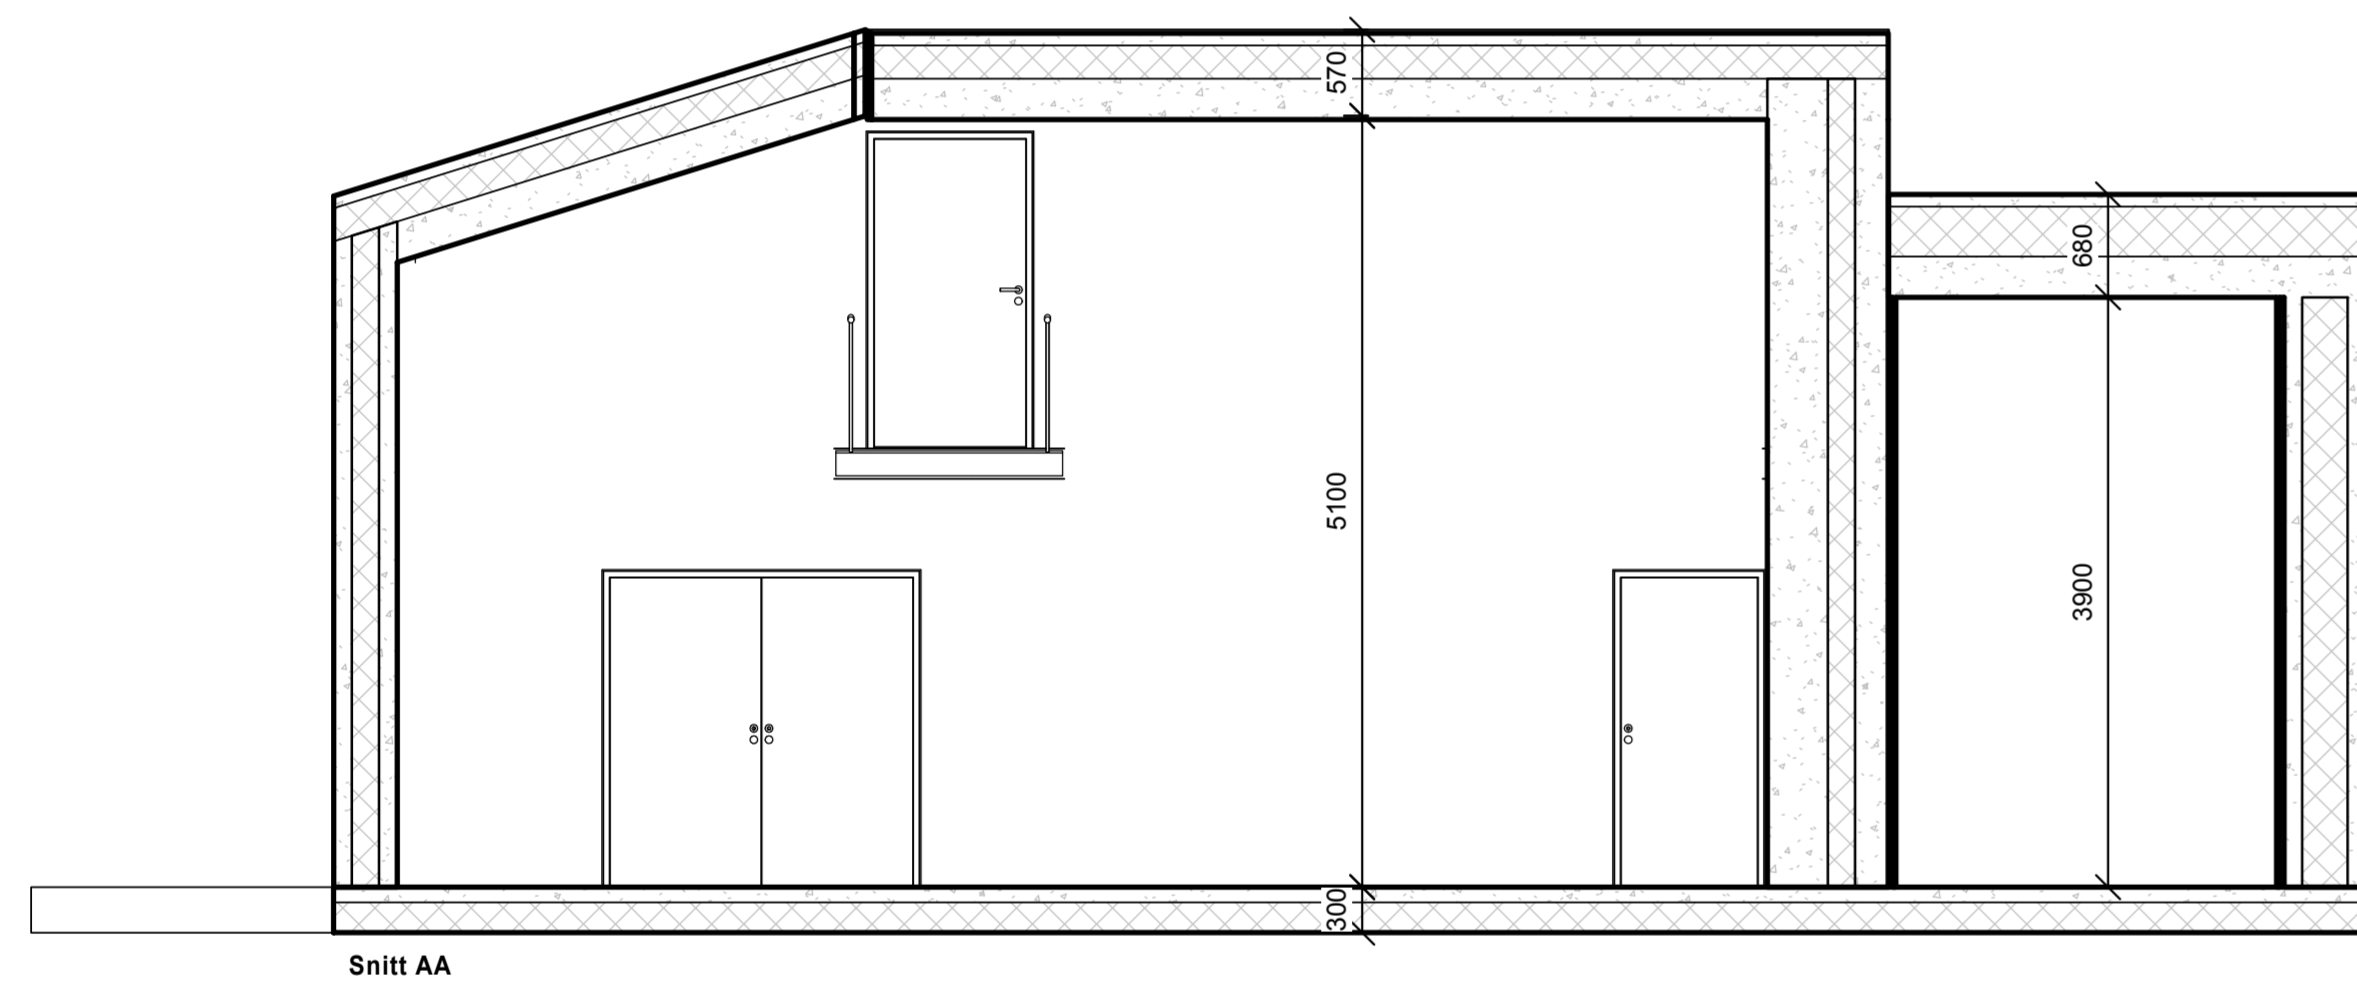

Snitt AA

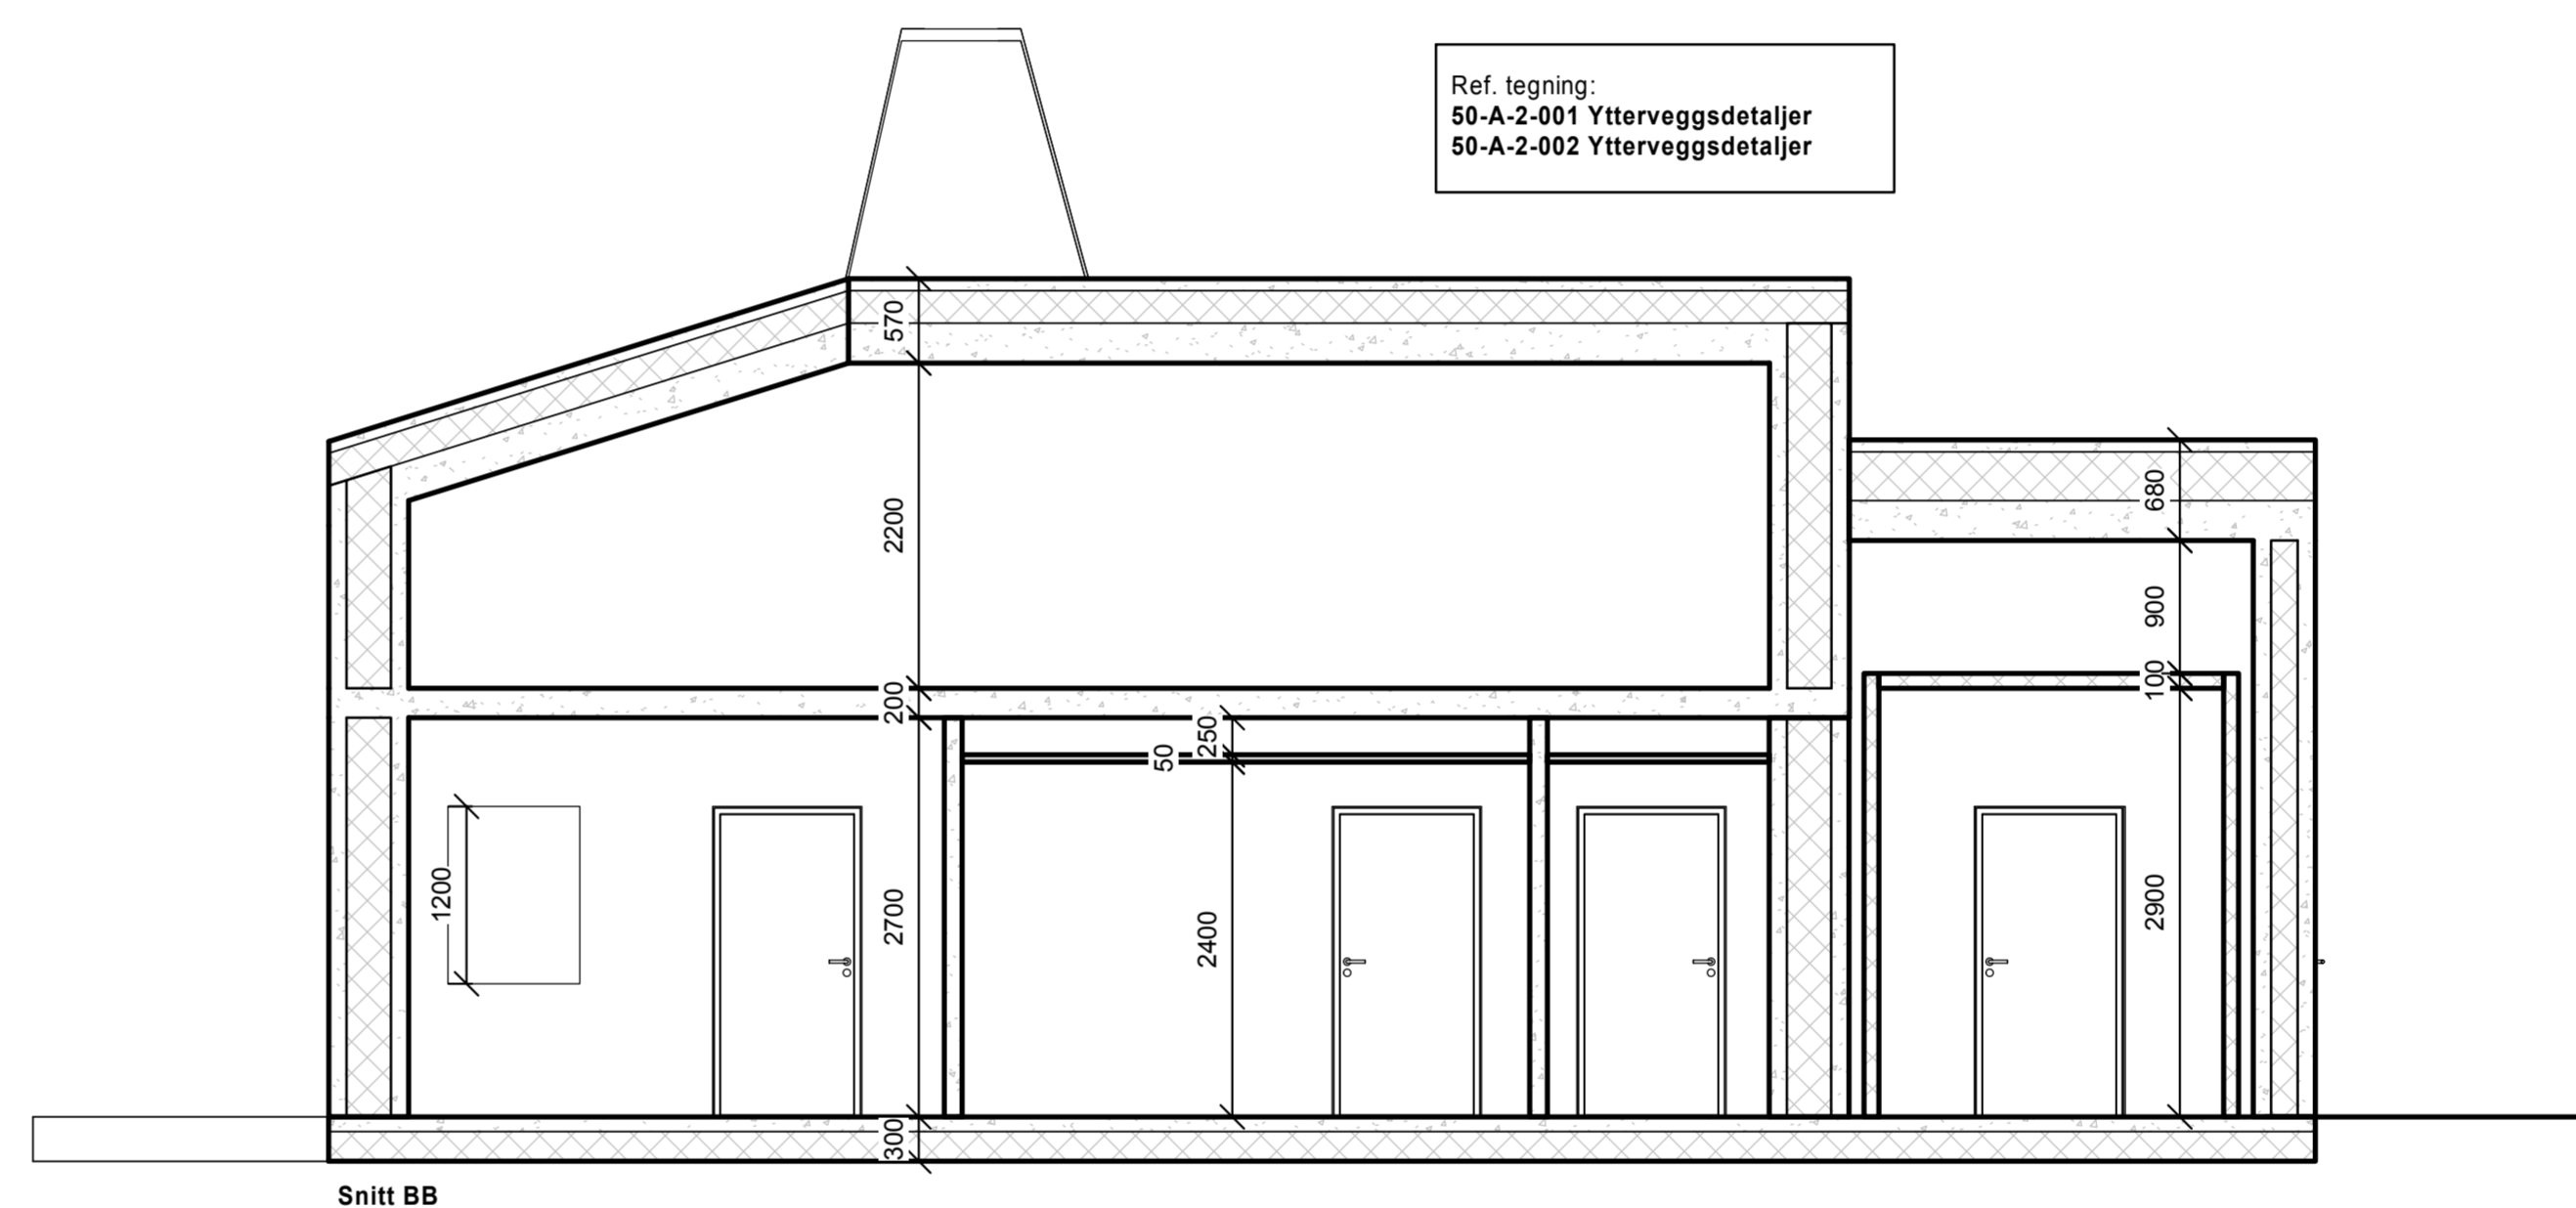

Snitt BB

| Rev | Endring | Utført | Kontrollert | Dato |
|---------------|---------|------------|-------------|-------------|
| Tegningnummer | | | | Prosjektnr. |
| Etape | Fag | Systemkode | Tegntype | Løpnr. |
| A | 2 | 42 | 001 | 1130602 |

- ARK: NAV A.S. Arkitekt MNAL
- IARK:
- LARK:
- RIB: Hayer Finseth AS
- RIV: Erichsen & Høgen AS
- RE: COWI AS
- RBR: Hayer Finseth AS

BIM koordinat

Lokasjon og

Prosjekt:
LOGISTIKKBYGG

Tilbyr:
STATSBYGG

| | | | | | |
|---------------|---------|---------|----------|--------------|------|
| Fase: | ANBUUD | Tegnet: | LS | Kontrollert: | PAB |
| Prosjekt nr.: | 1130602 | Dato: | 22/06/18 | Målestokk: | 1:50 |
| | | | | Format: | A1L |

SNITT AA - BB

| Etape | Fag | Systemkode | Tegntype | Løpnr. | Rev. |
|-------|-----|------------|----------|--------|------|
| A | 2 | 42 | 001 | | |