



BETONG KONFIGURERES MED RIB-TEGNINGER

YTTERVEGGSDETALJER SERIE SKJEMA 50 VISER
 LØSNINGER FOR:
 - FALL OG AVRENNING
 - DETALJERING
 - VARMEKABLER
 - MEMBRAN

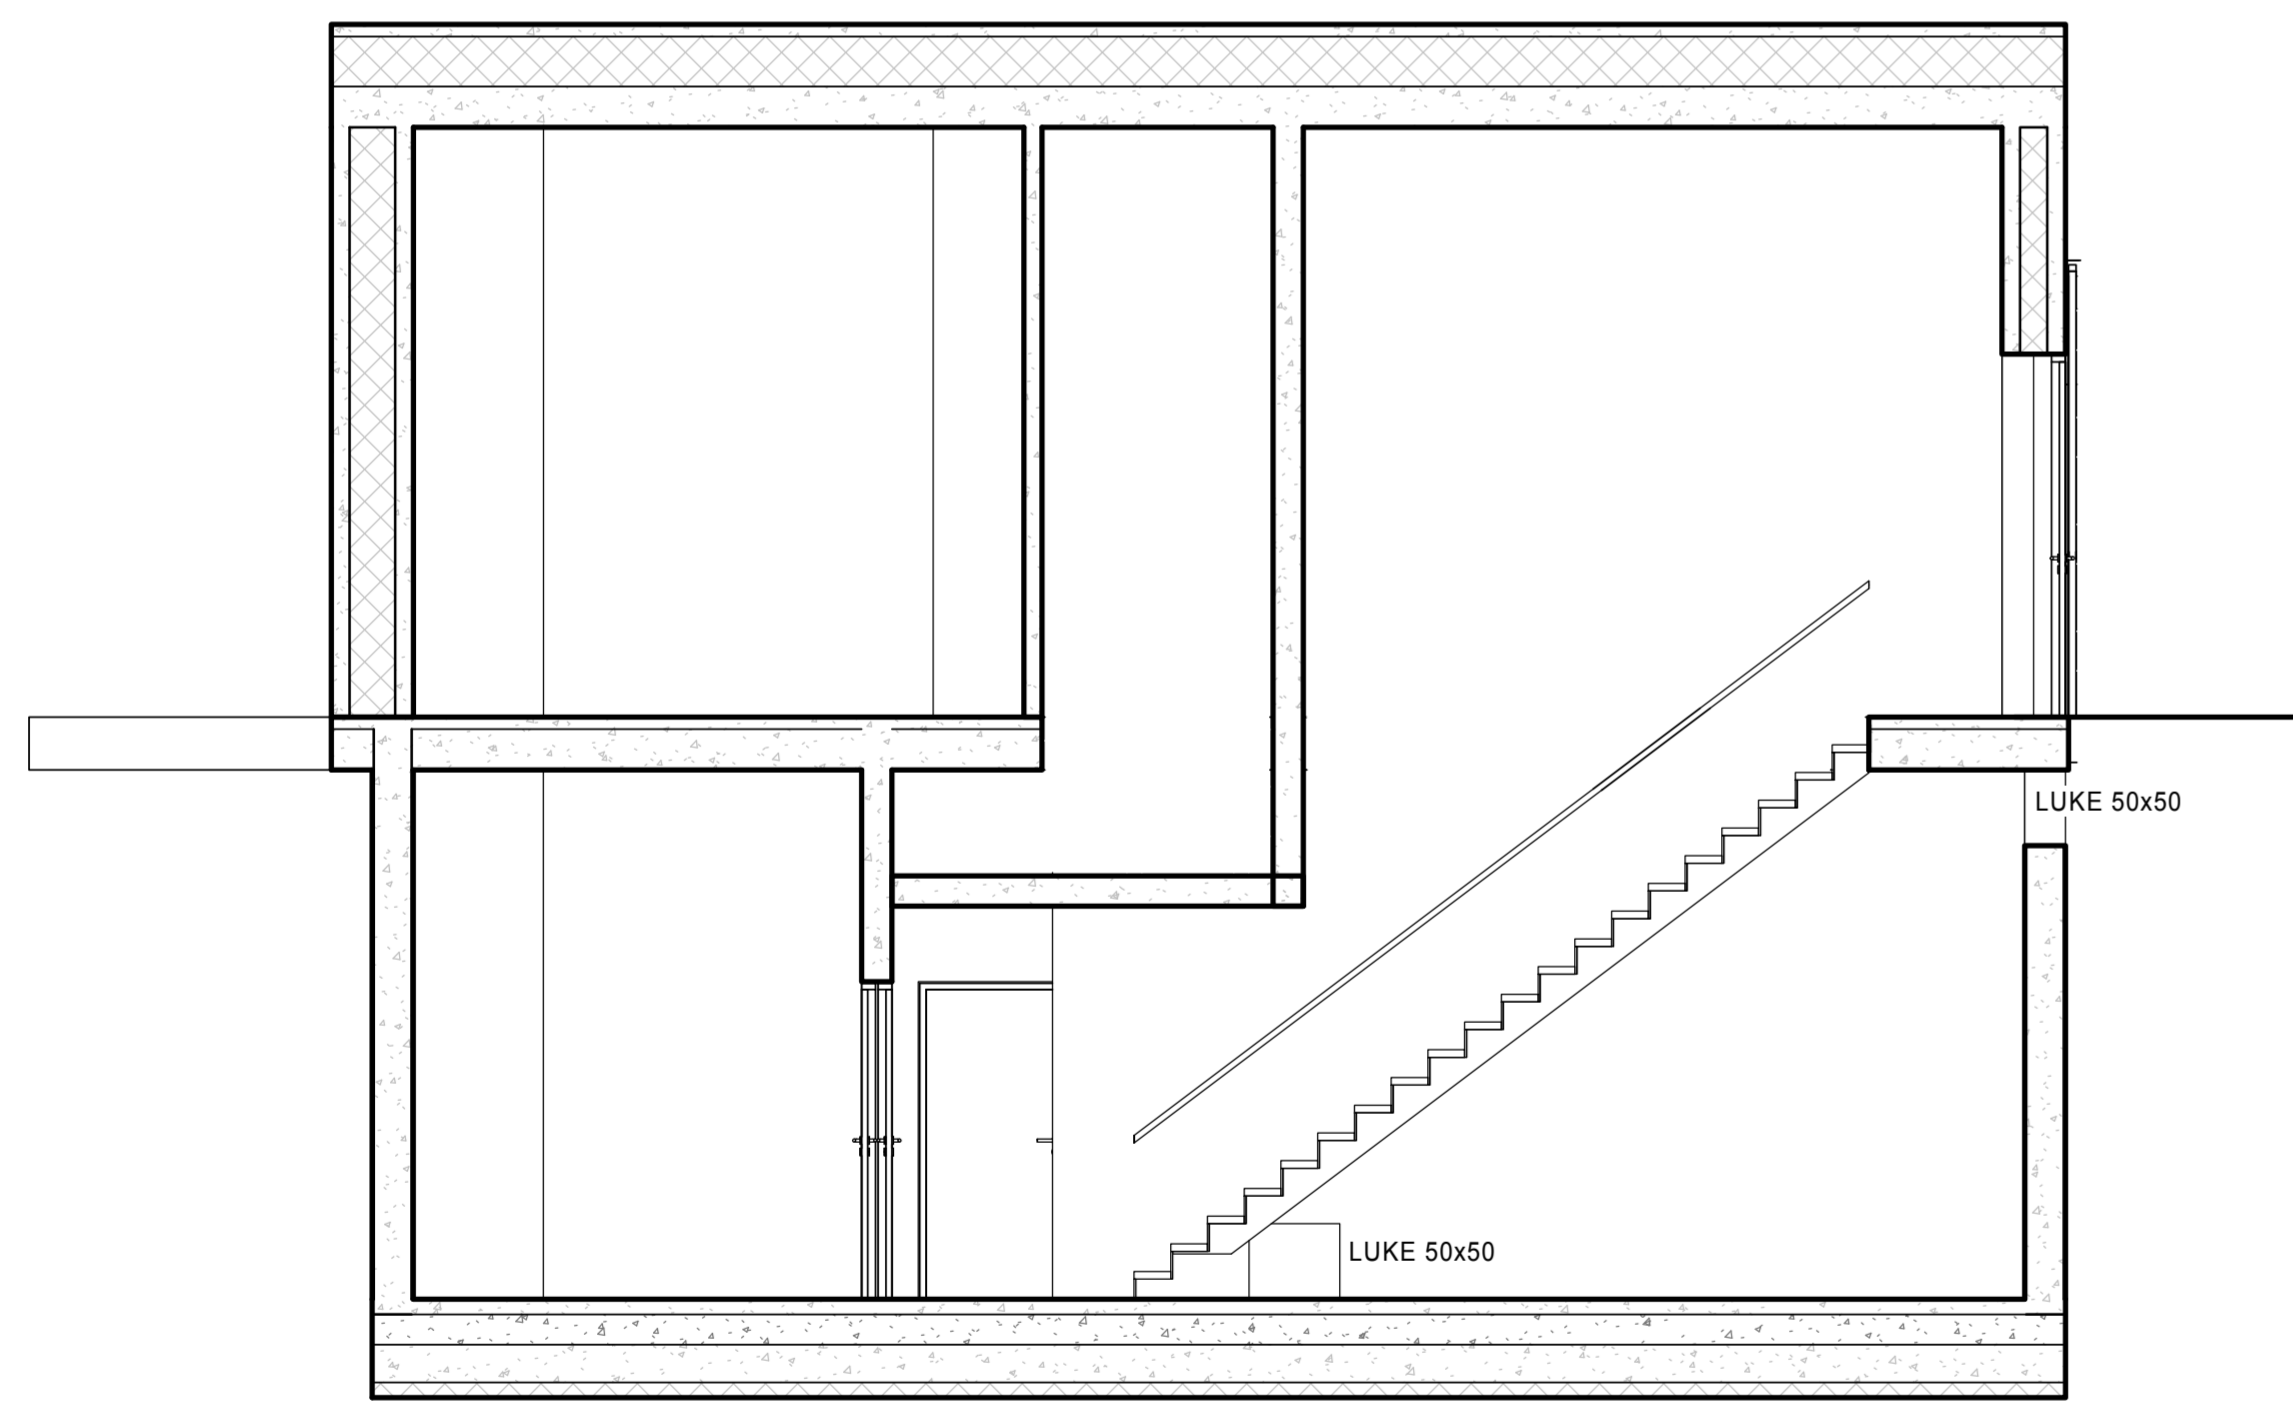

Snitt EE

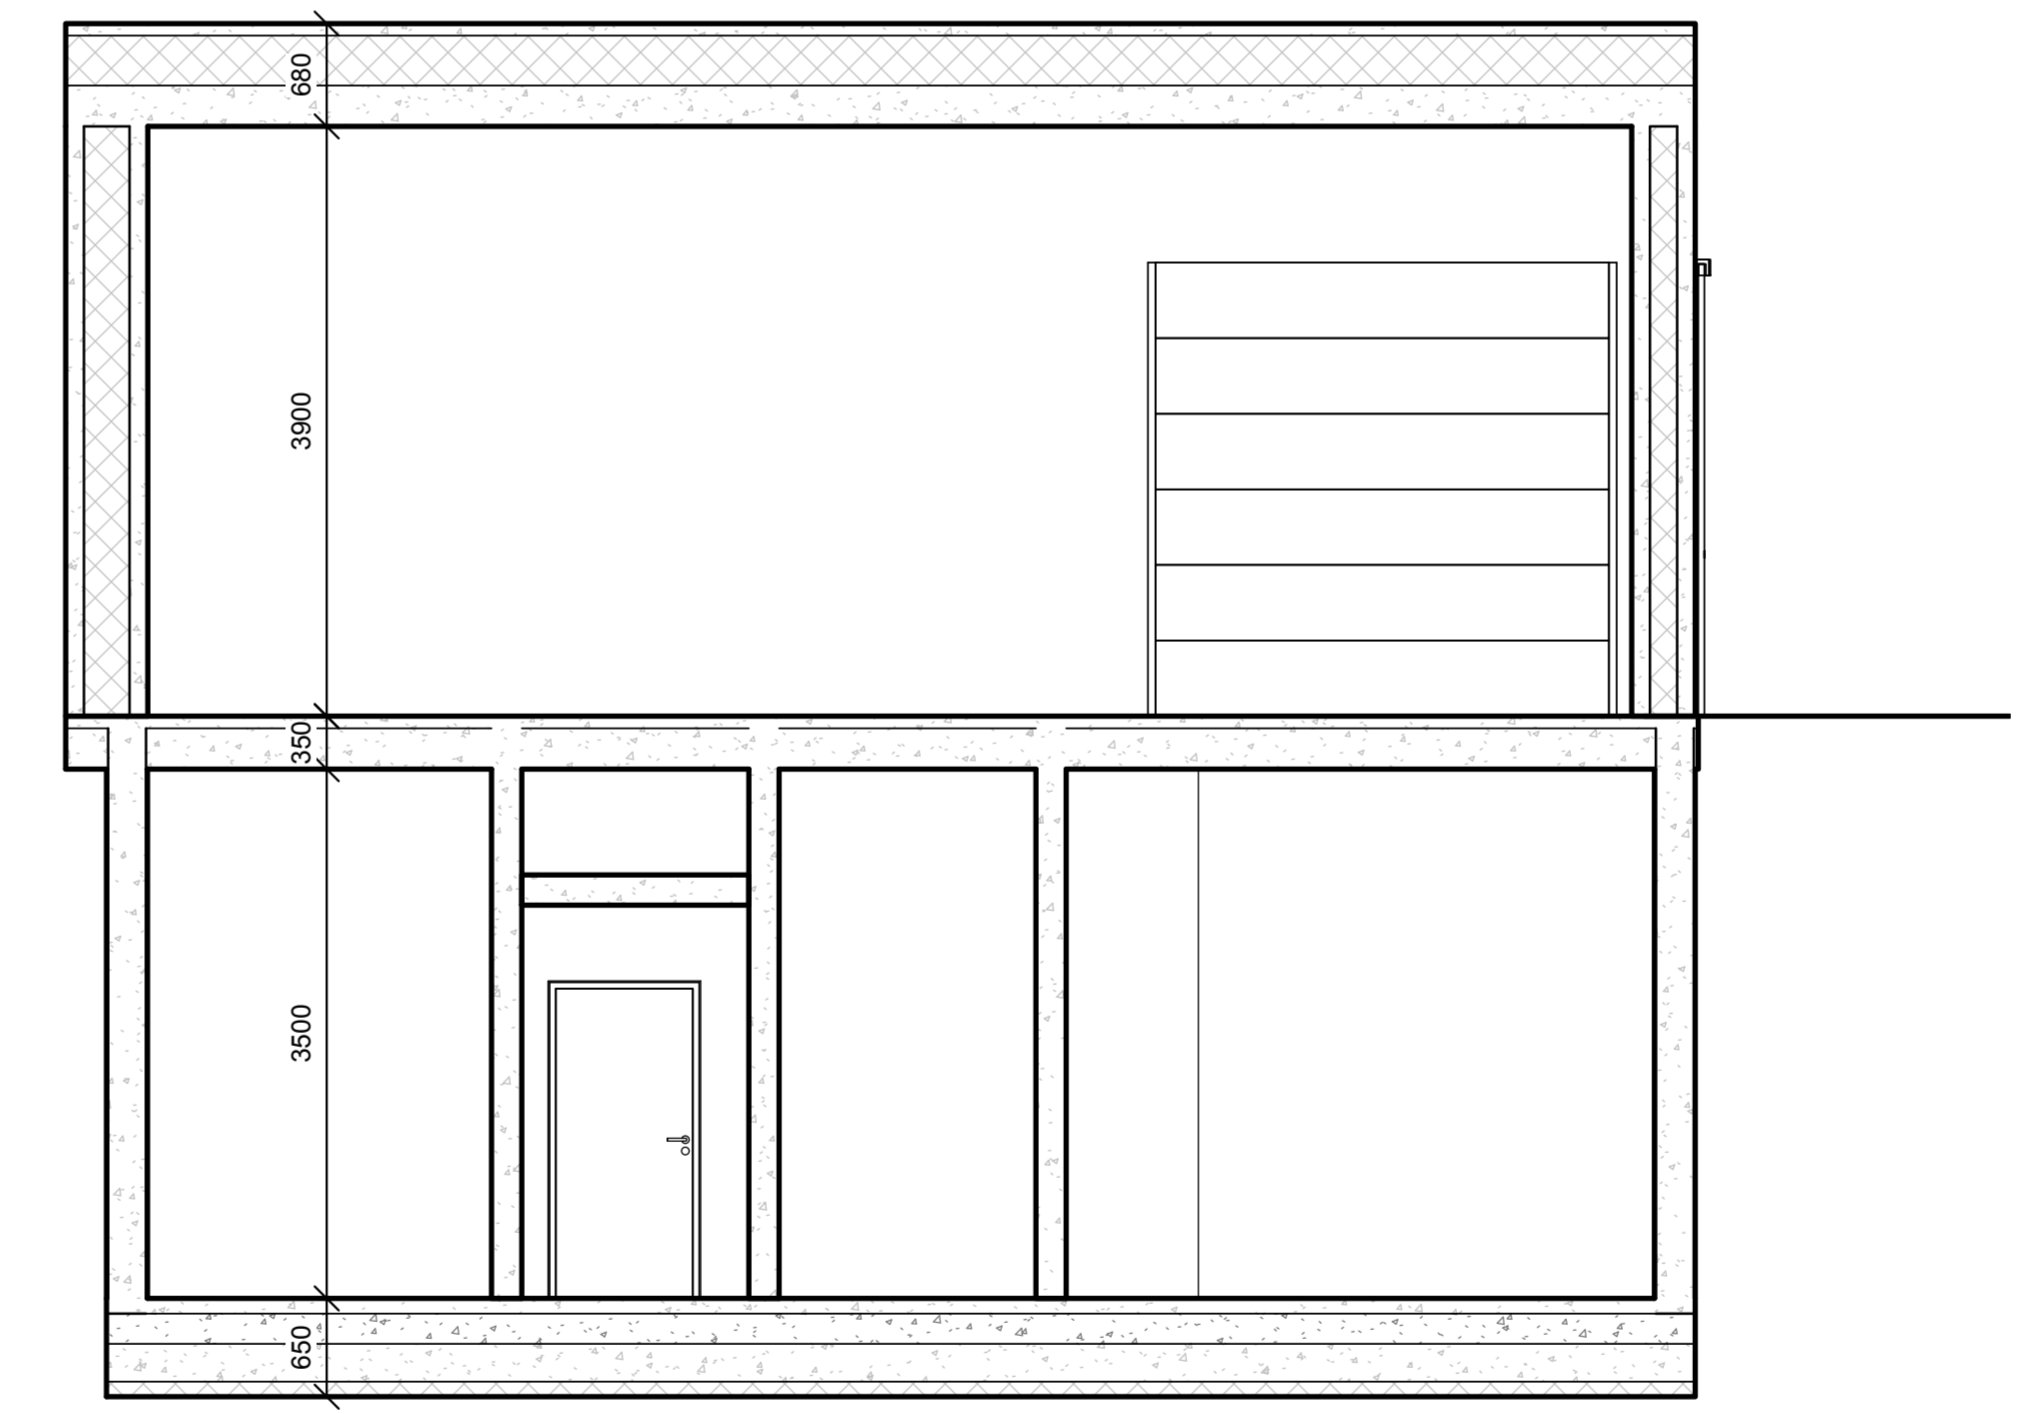

Snitt FF

Rev	Endring	Utført	Kontrollert	Dato
Tegningnummer				Prosjektnr.
Etasje	Fag	Systemkode	Tegntype	Løpnr.
A	2	42	003	1130602

- ARK: NAV A.S. Arkitekt MNAI
- IARK:
- LARK:
- RIB: Hayer Finseth AS
- RIV: Erichsen & Høgen AS
- RE: COWI AS
- RBR: Hayer Finseth AS

BIM koordinat

Lokasjon sig

Prosjekt:
LOGISTIKKBYGG

Tilbyrder:
STATSBYGG

Fase: ANBUD	Tegnet: LS	Kontrollert: PAB
Prosjekt nr: 1130602	Dato: 22/06/18	Målestokk: 1:50
		Format: A1L

SNITT EE - FF

Etasje	Fag	Systemkode	Tegntype	Løpnr.	Rev.
A	2	42	003		