



BETONG KONFIGURERES MED RIB-TEGNINGER

YTTERVEGGSDETALJER SERIE SKJEMA 50 VISER
 LØSNINGER FOR:
 - FALL OG AVRENNING
 - DETALJERING
 - VARMEKABLER
 - MEMBRAN

Ref. tegning:
 50-A-2-005 Yttervegsdetaljer
 50-A-2-006 Yttervegsdetaljer

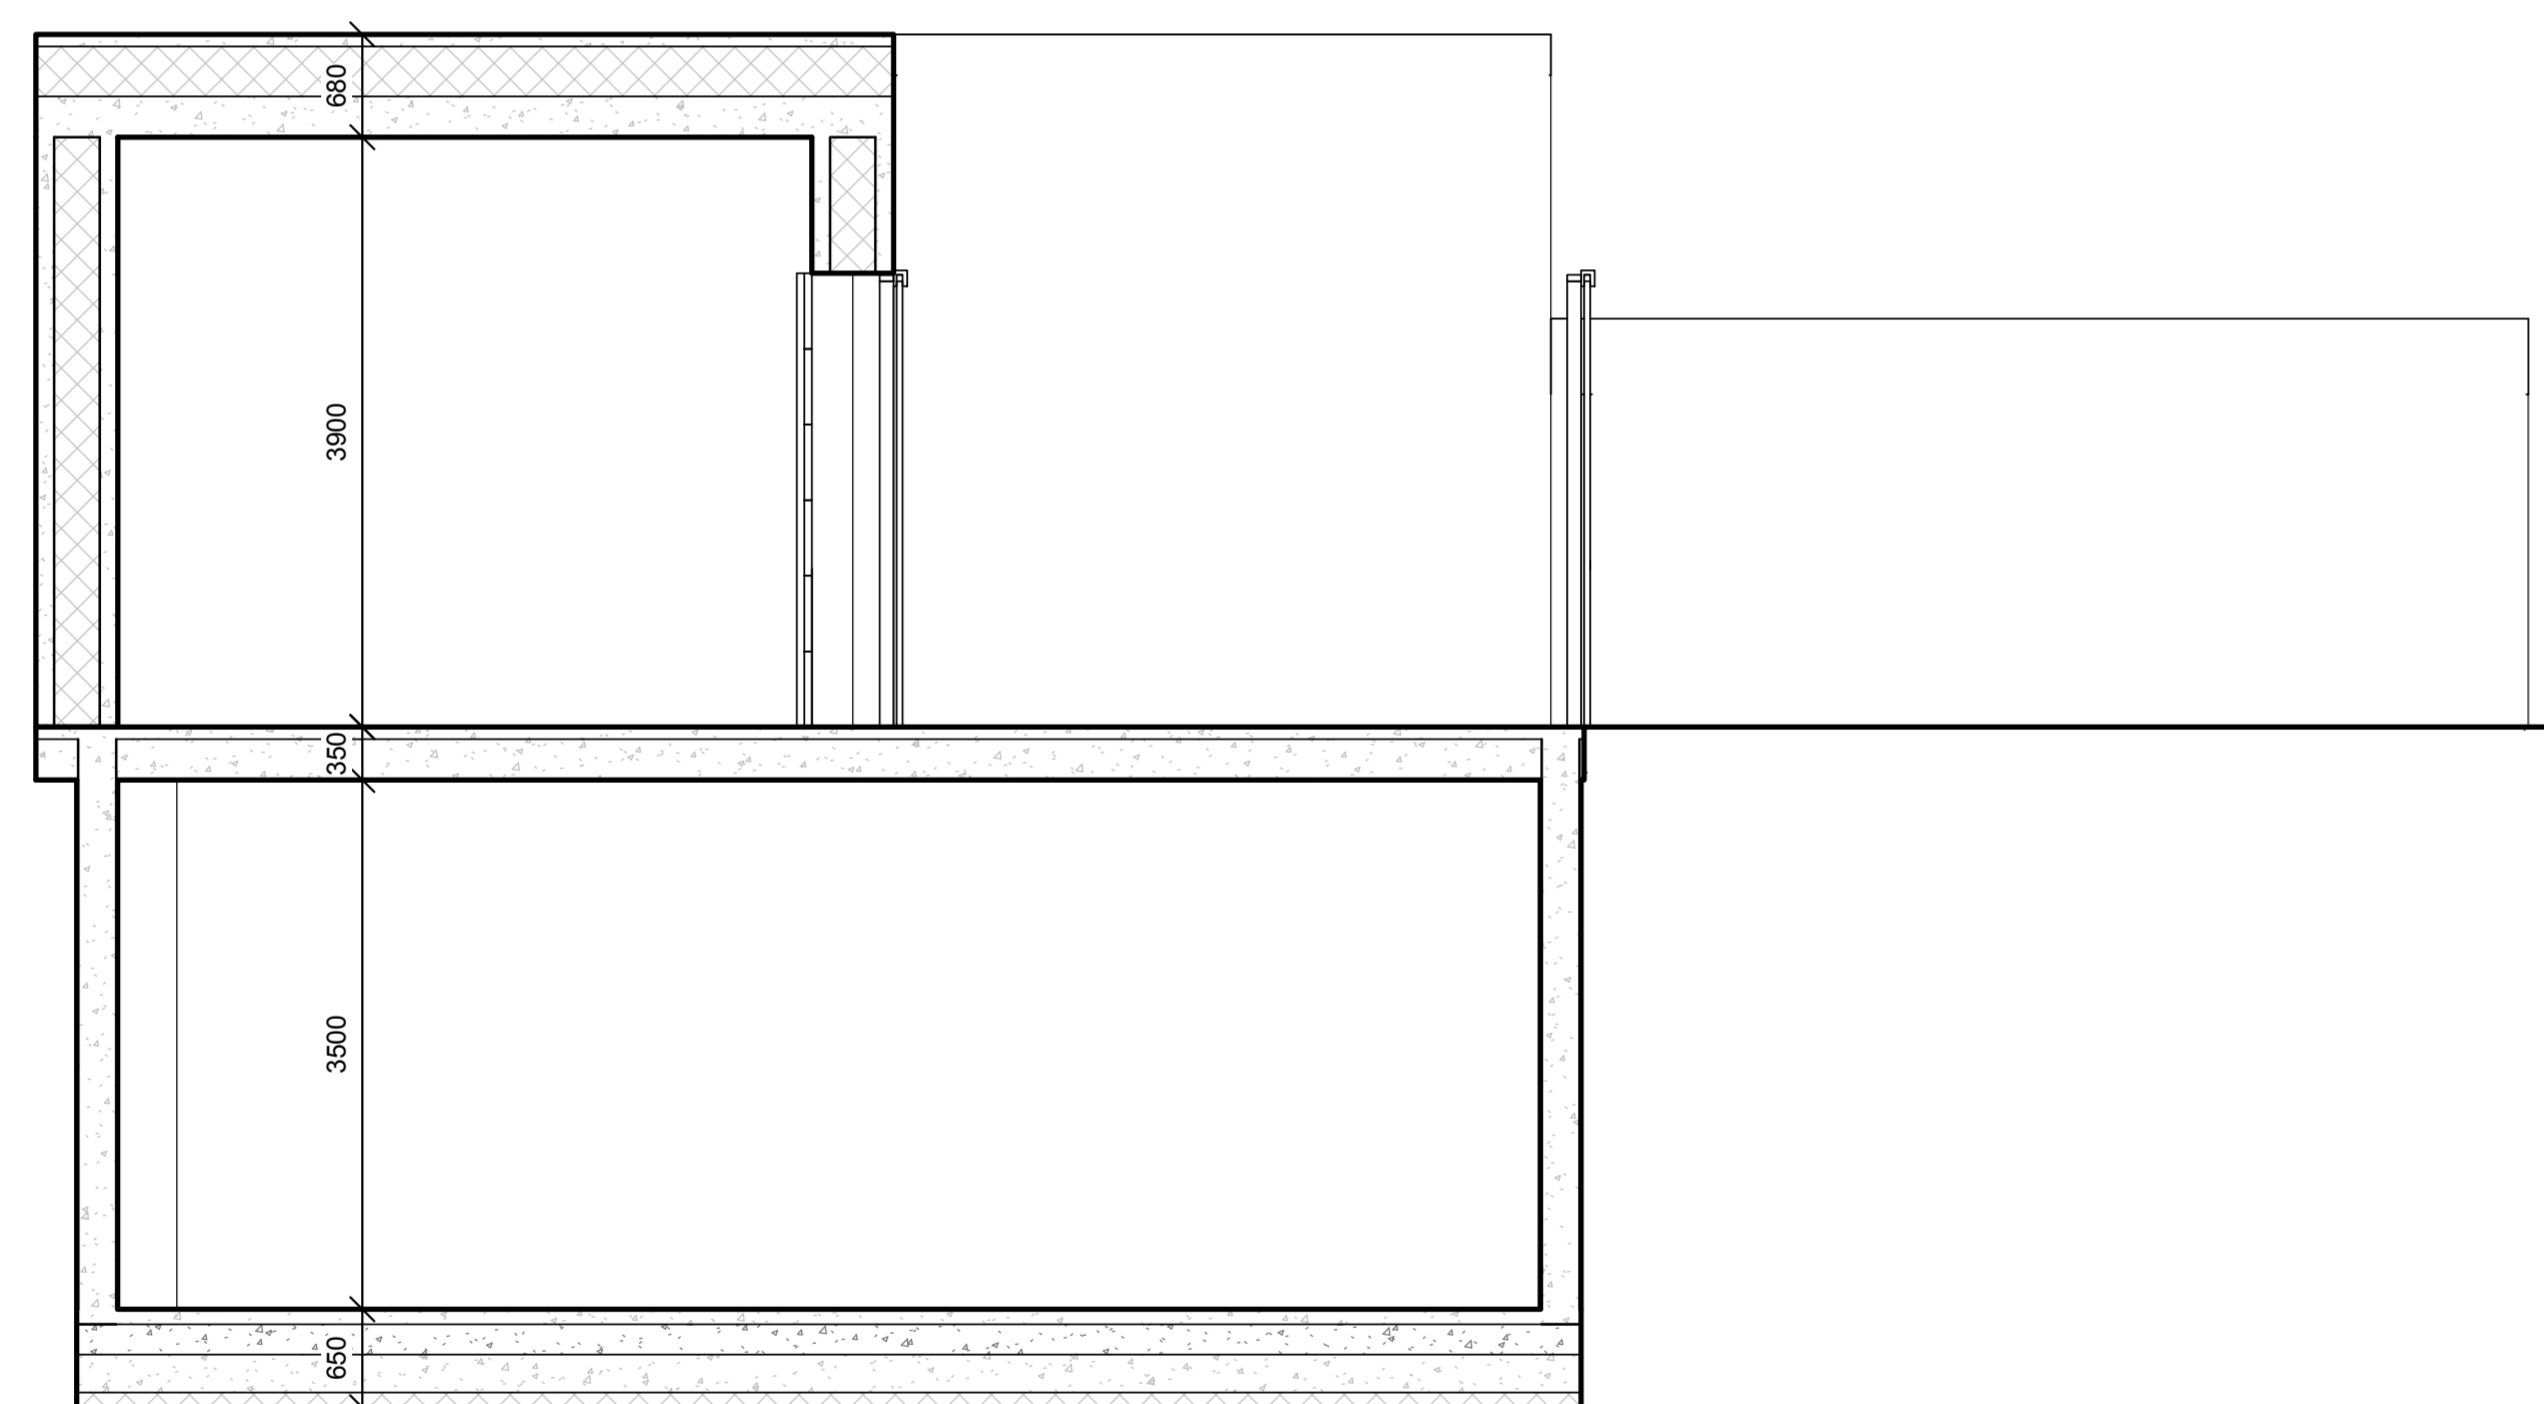

Snitt GG

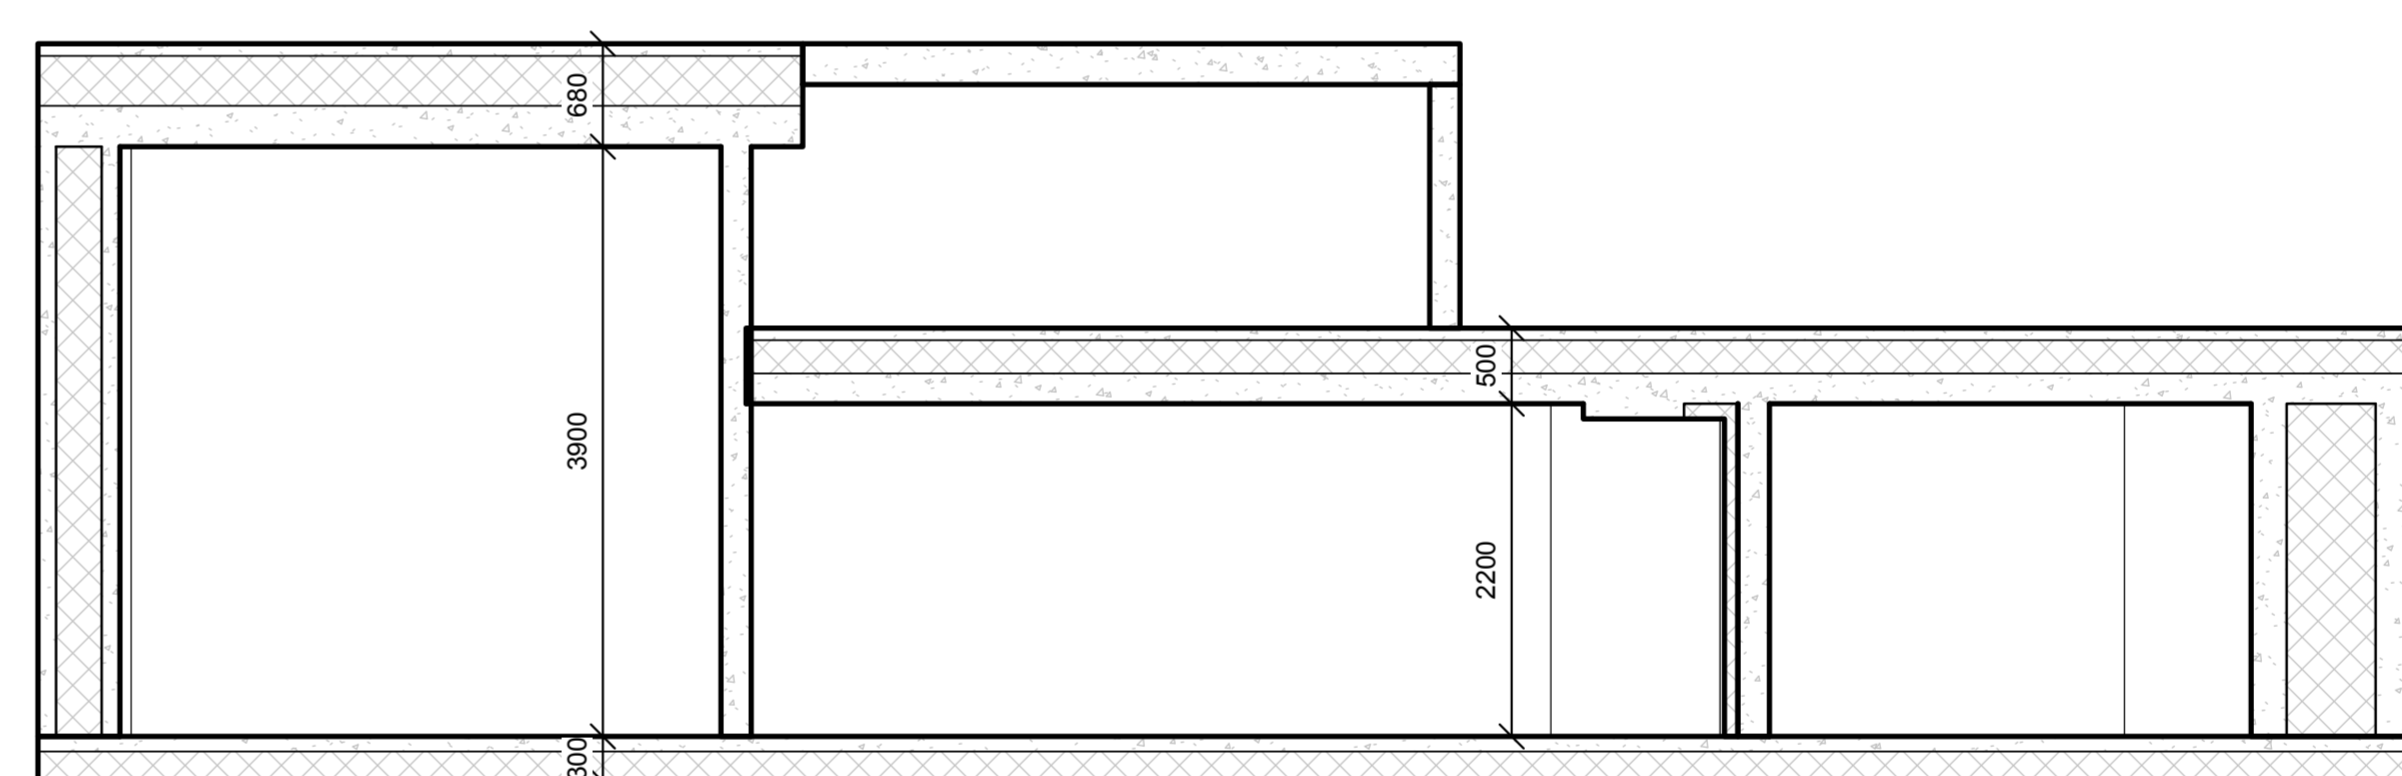

Snitt HH

Rev	Endring	Utført	Kontrollert	Dato
Tegningnummer				
Etasje	Fag	Systemkode	Tegntype	Løpnr
A	2	42	004	
Prosjektnr				1130602

- ARK: NAV A.S. Arkitekt MNAL
- IARK:
- LARK:
- RIB: Hoyer Finseth AS
- RIV: Erichsen & Høpsten AS
- RE: COWI AS
- RIBr:

BIM koordinat

Lokasjon sig

Prosjekt:
LOGISTIKKBYGG

Tilrettelagt av:
STATSBYGG

Fase:	ANBU	Tegnet:	LS	Kontrollert:	PAB
Prosjekt nr:	1130602	Dato:	22/06/18	Målestokk:	1:50
				Format:	A1

SNITT GG - HH

Etasje	Fag	Systemkode	Tegntype	Løpnr	Rev
A	2	42	004		