

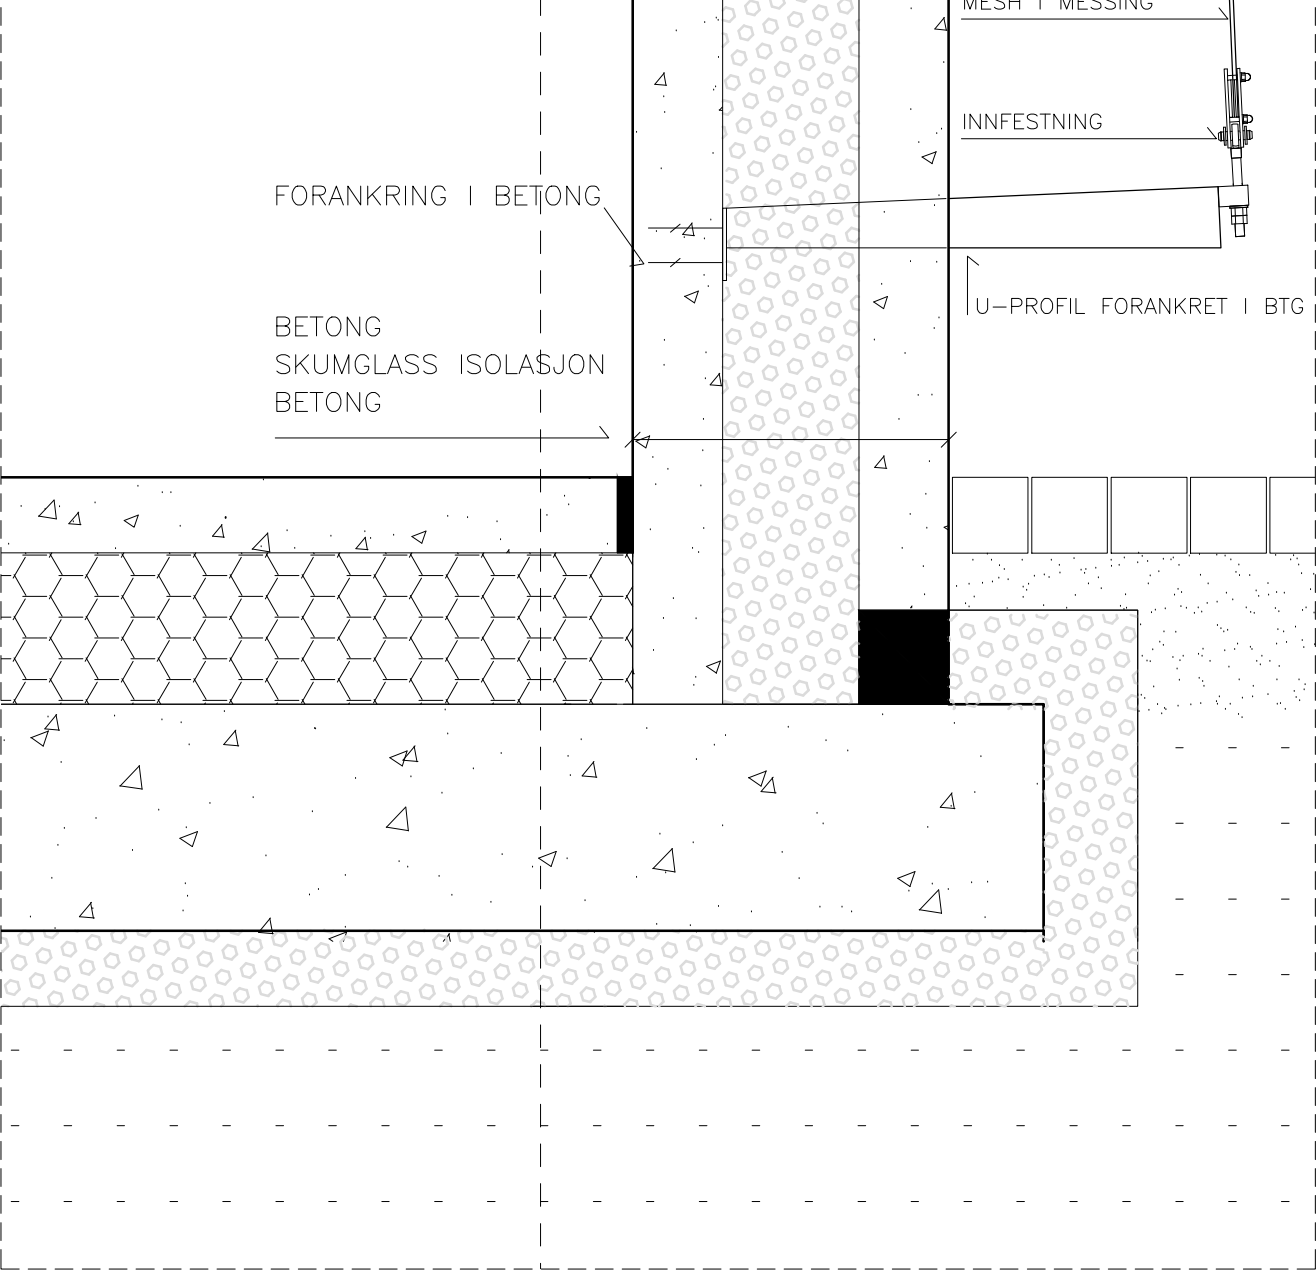
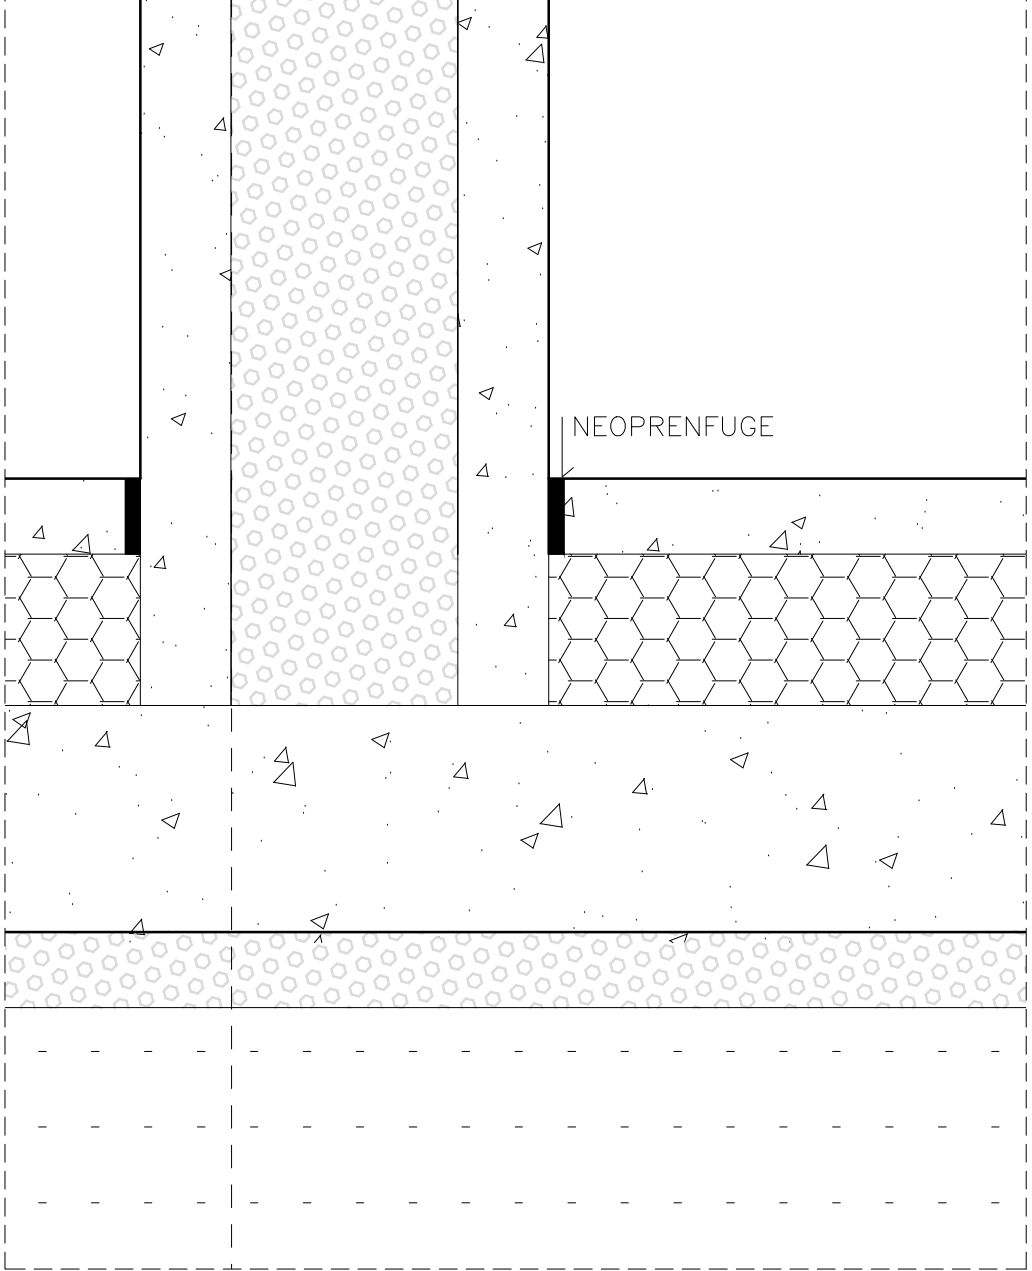
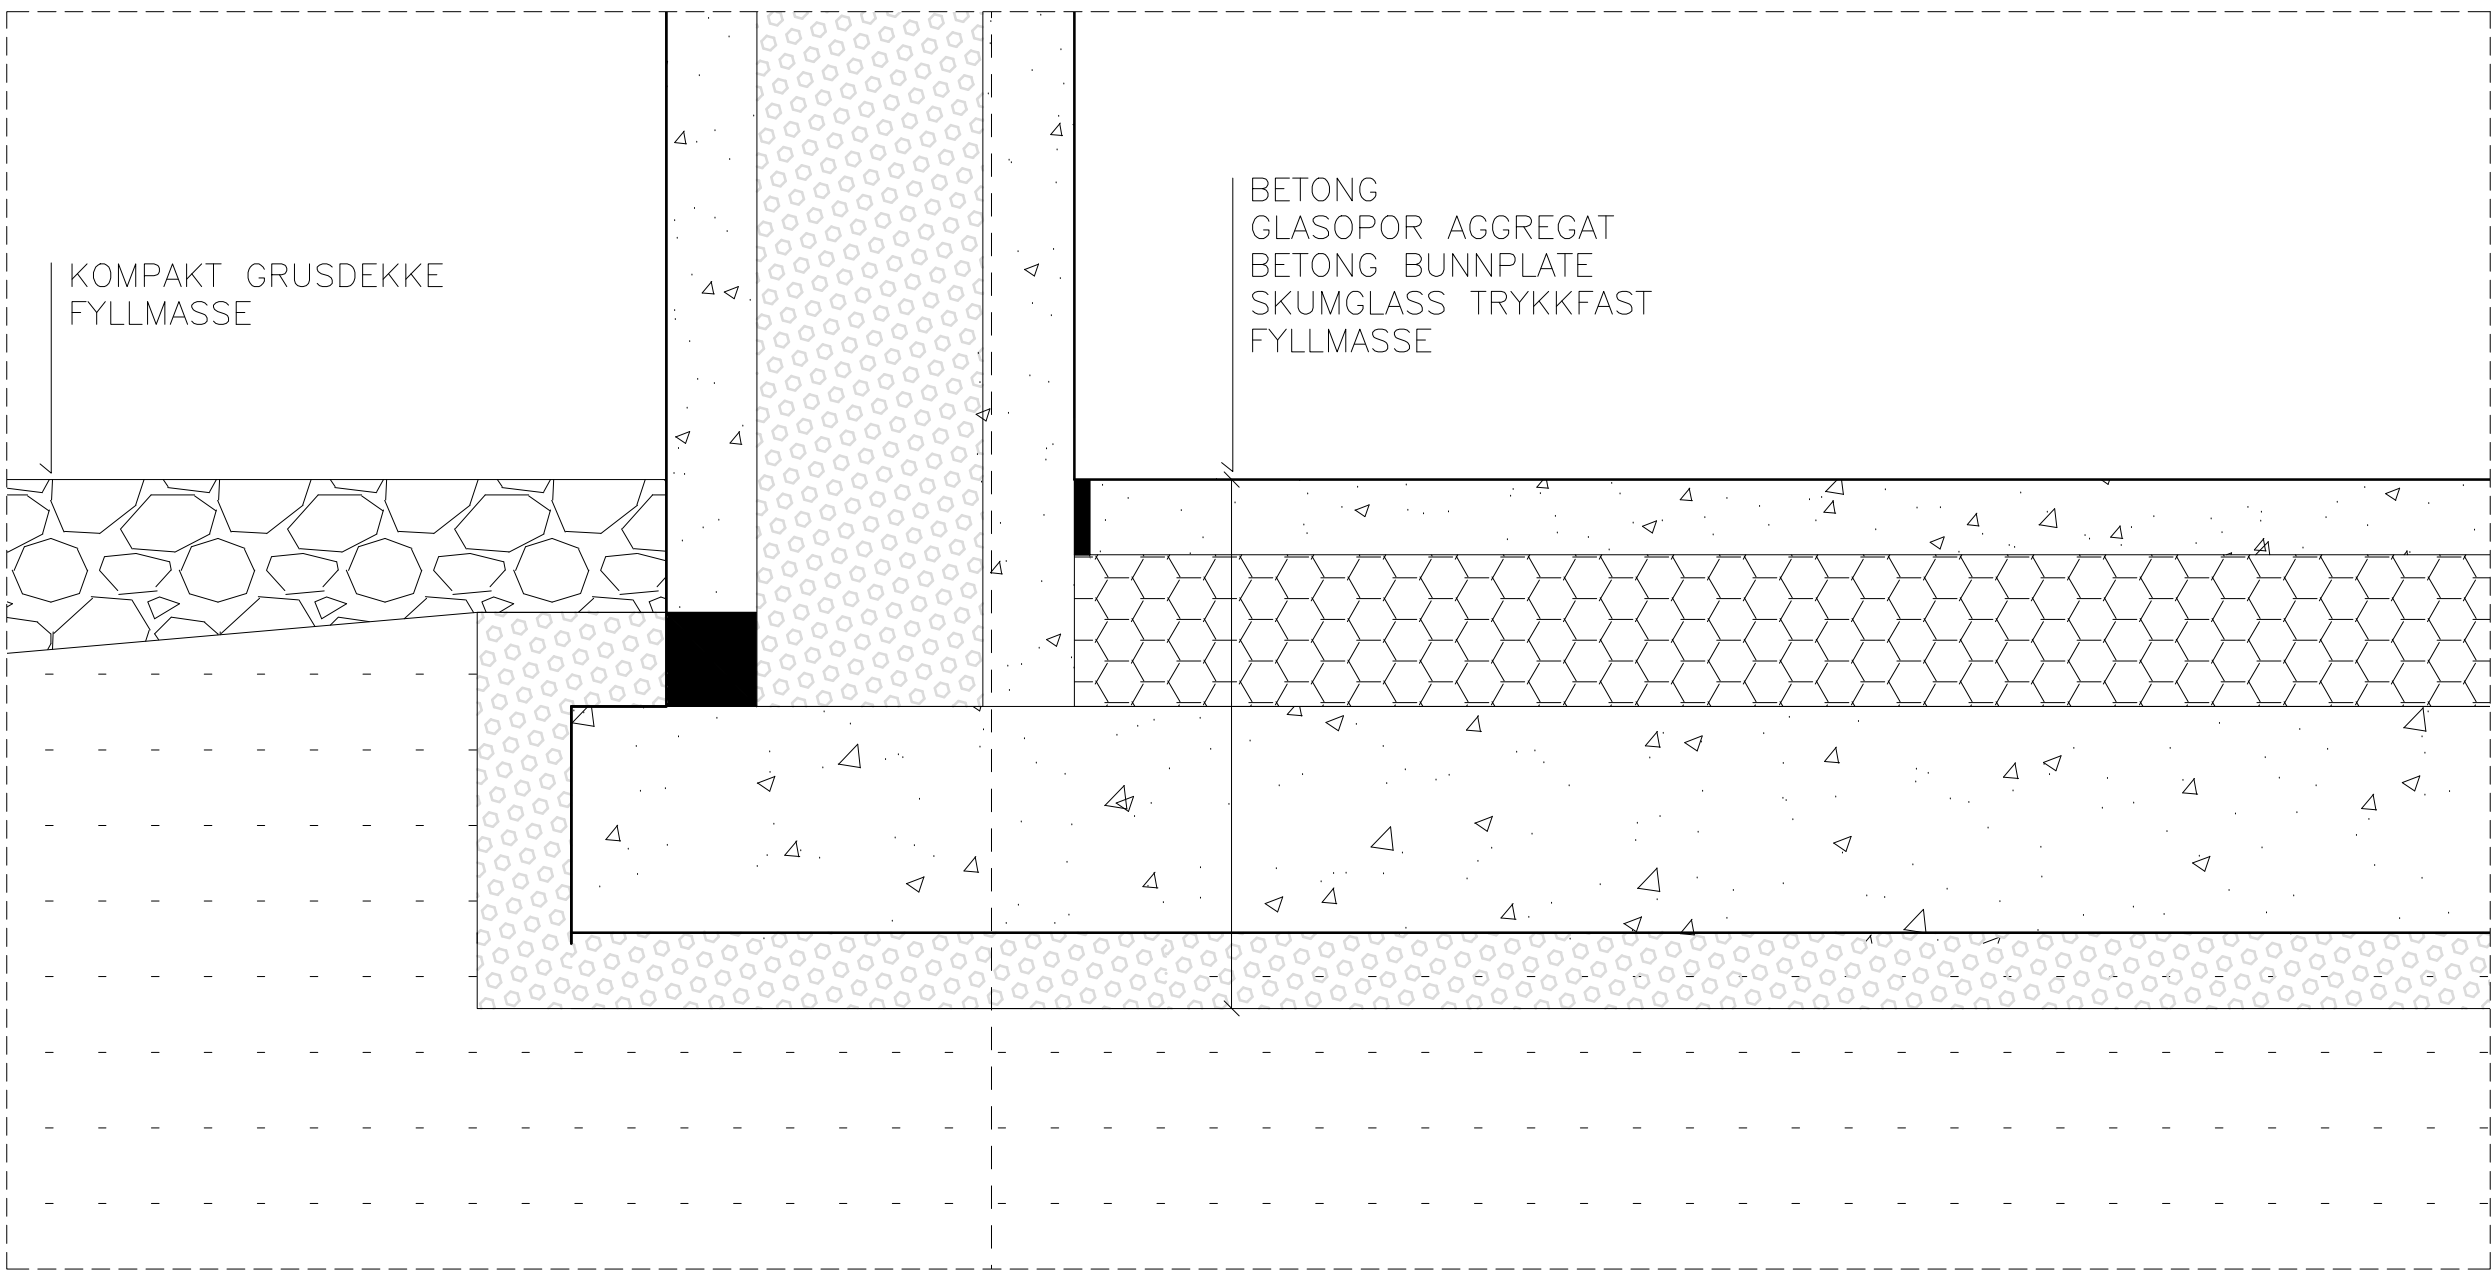
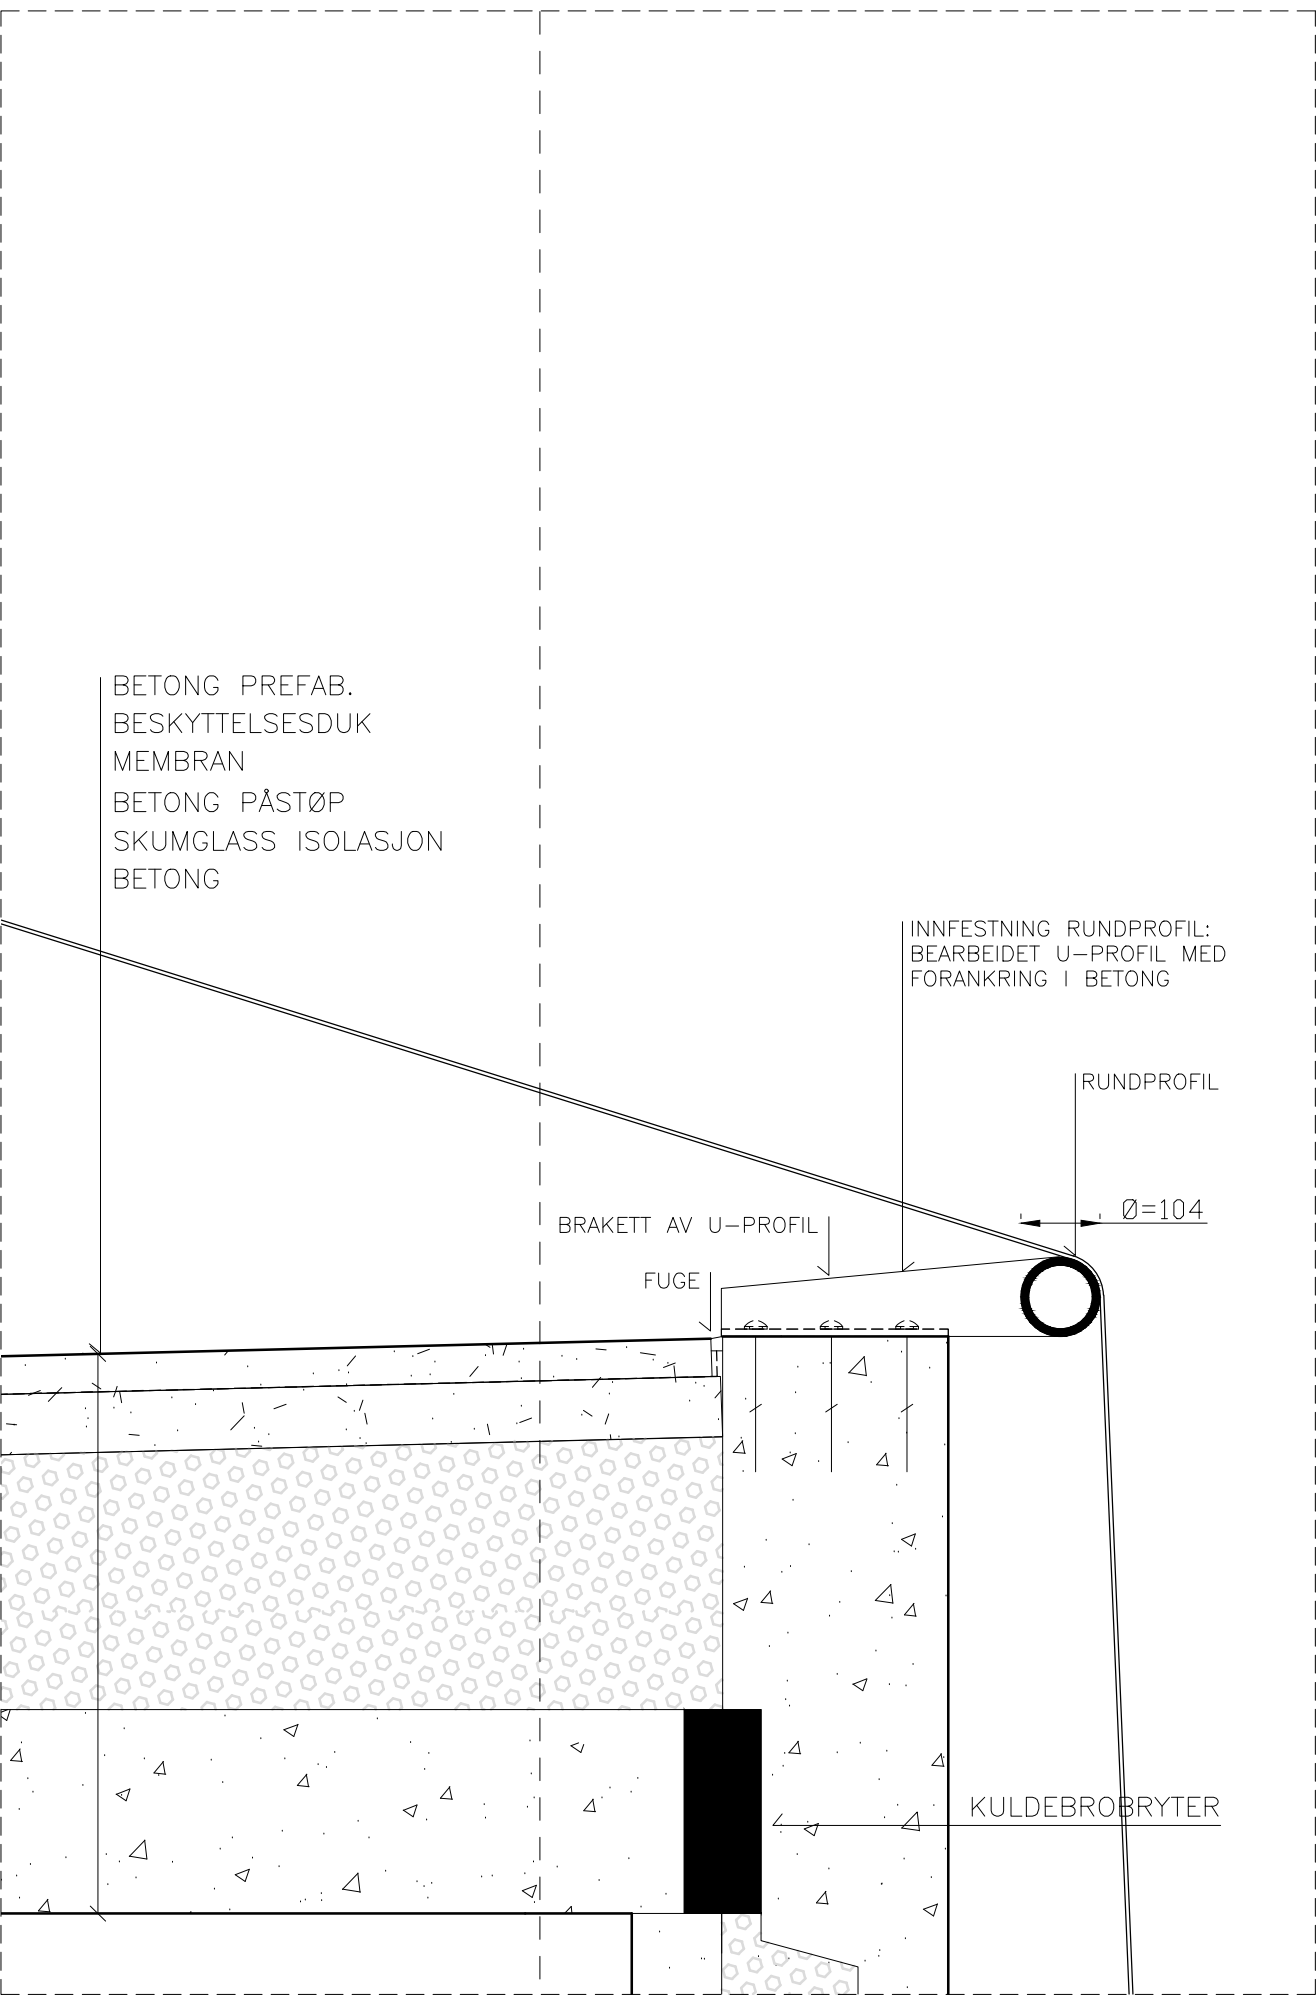
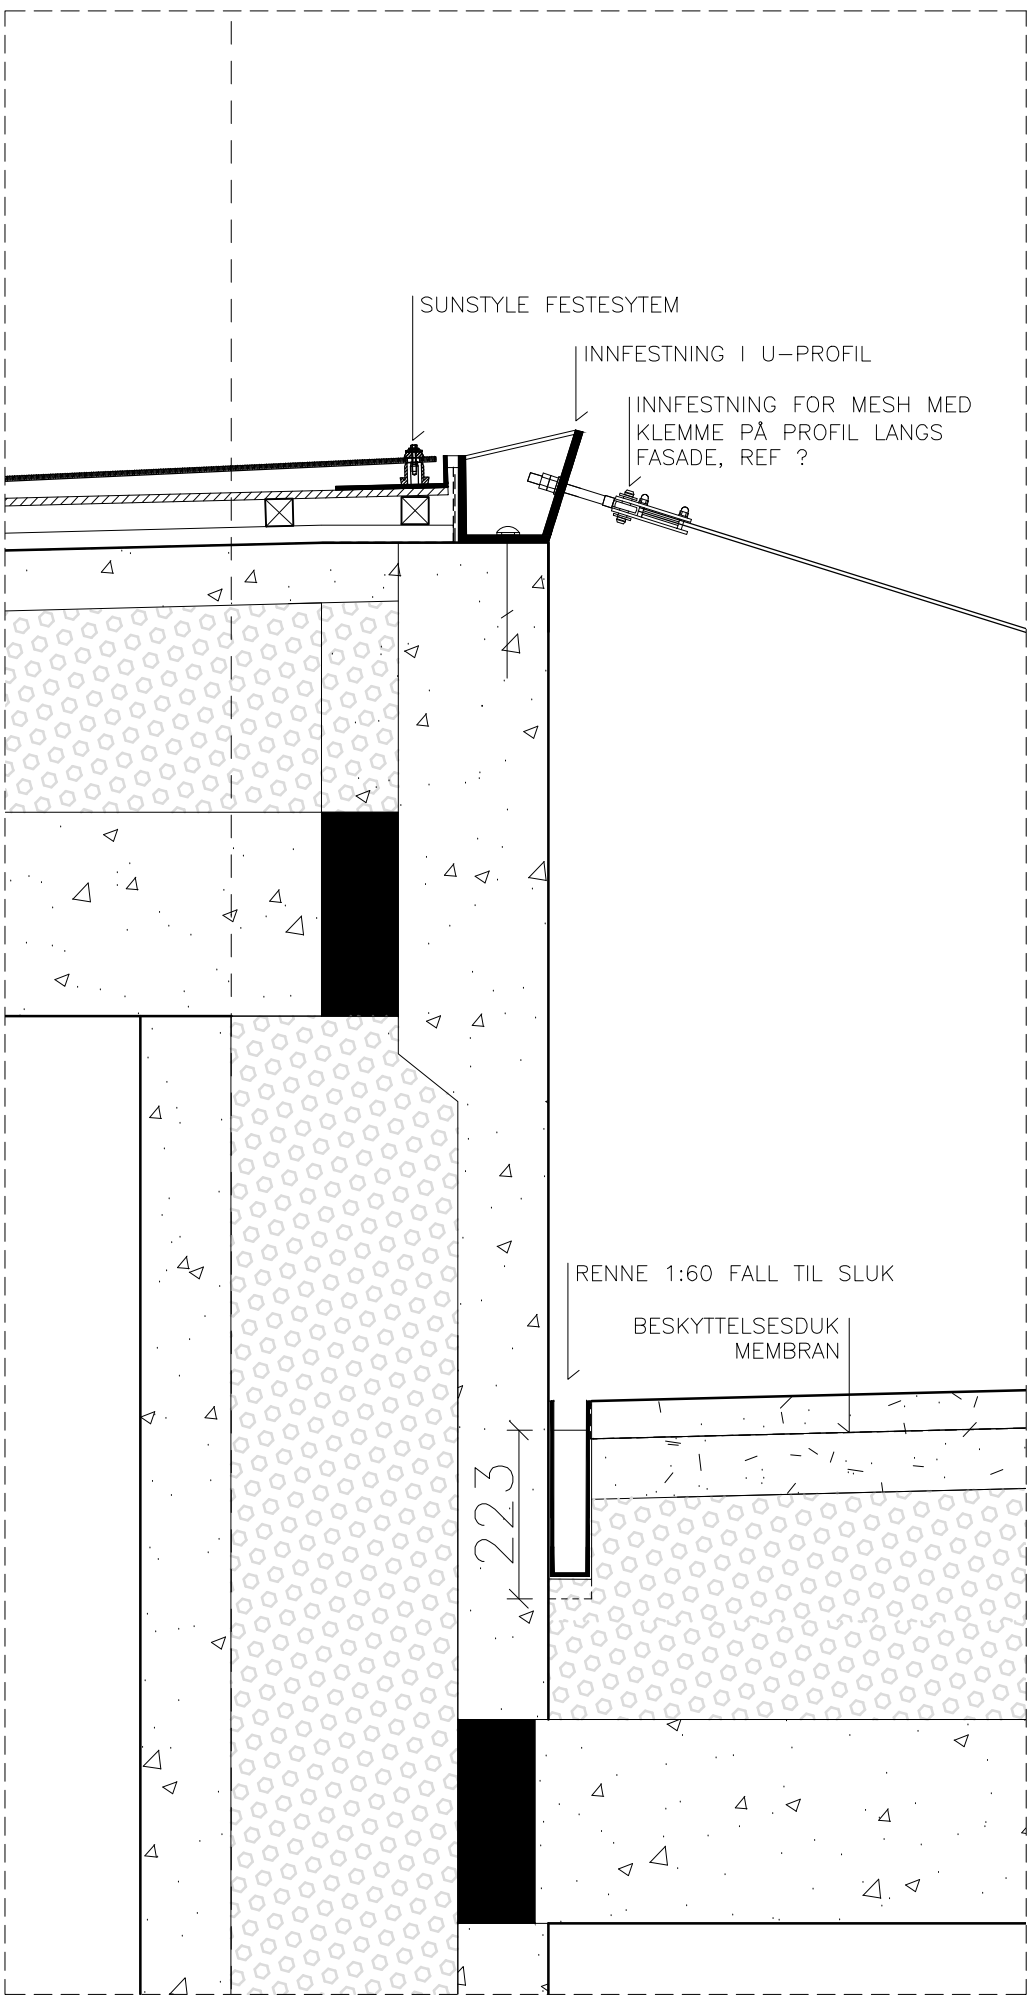
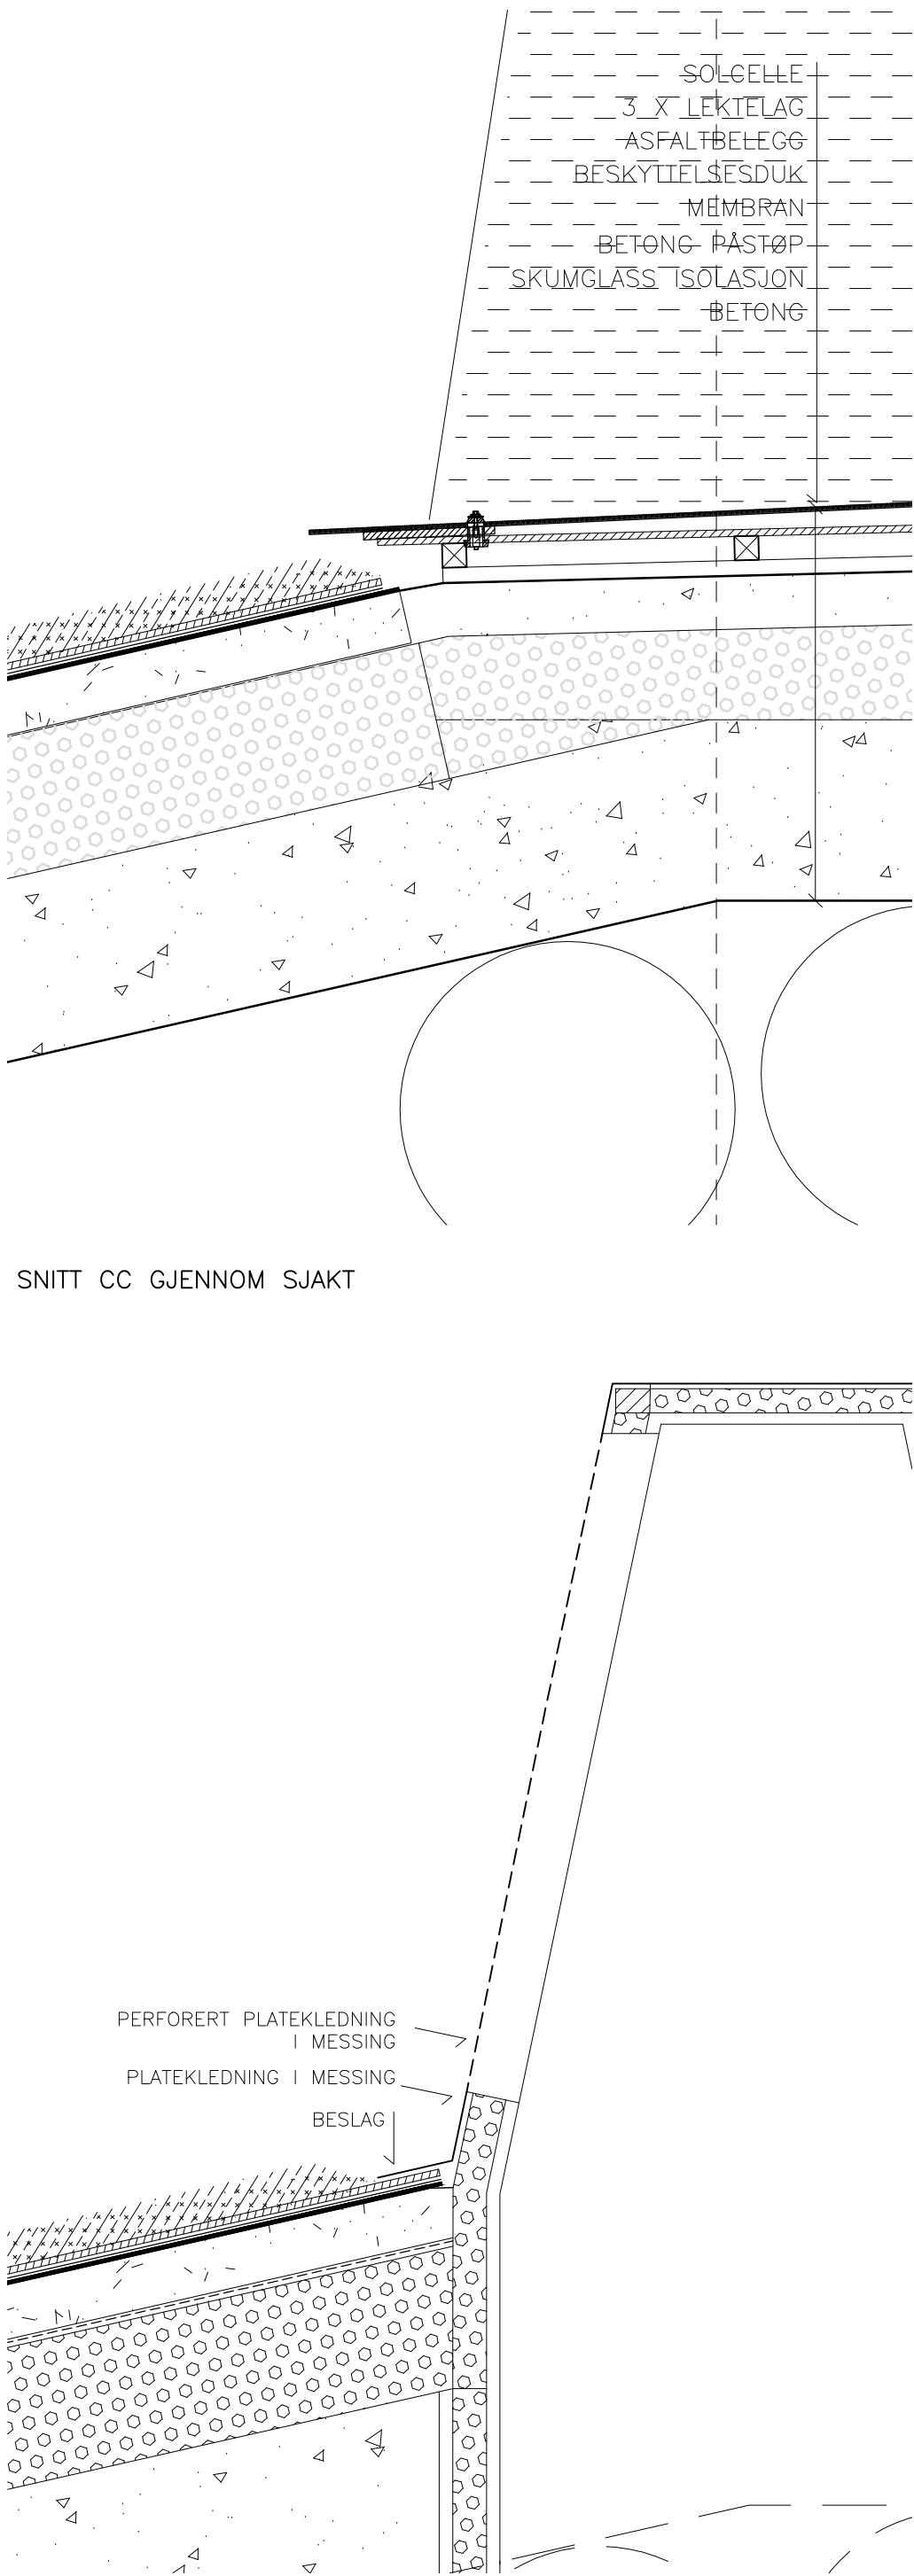


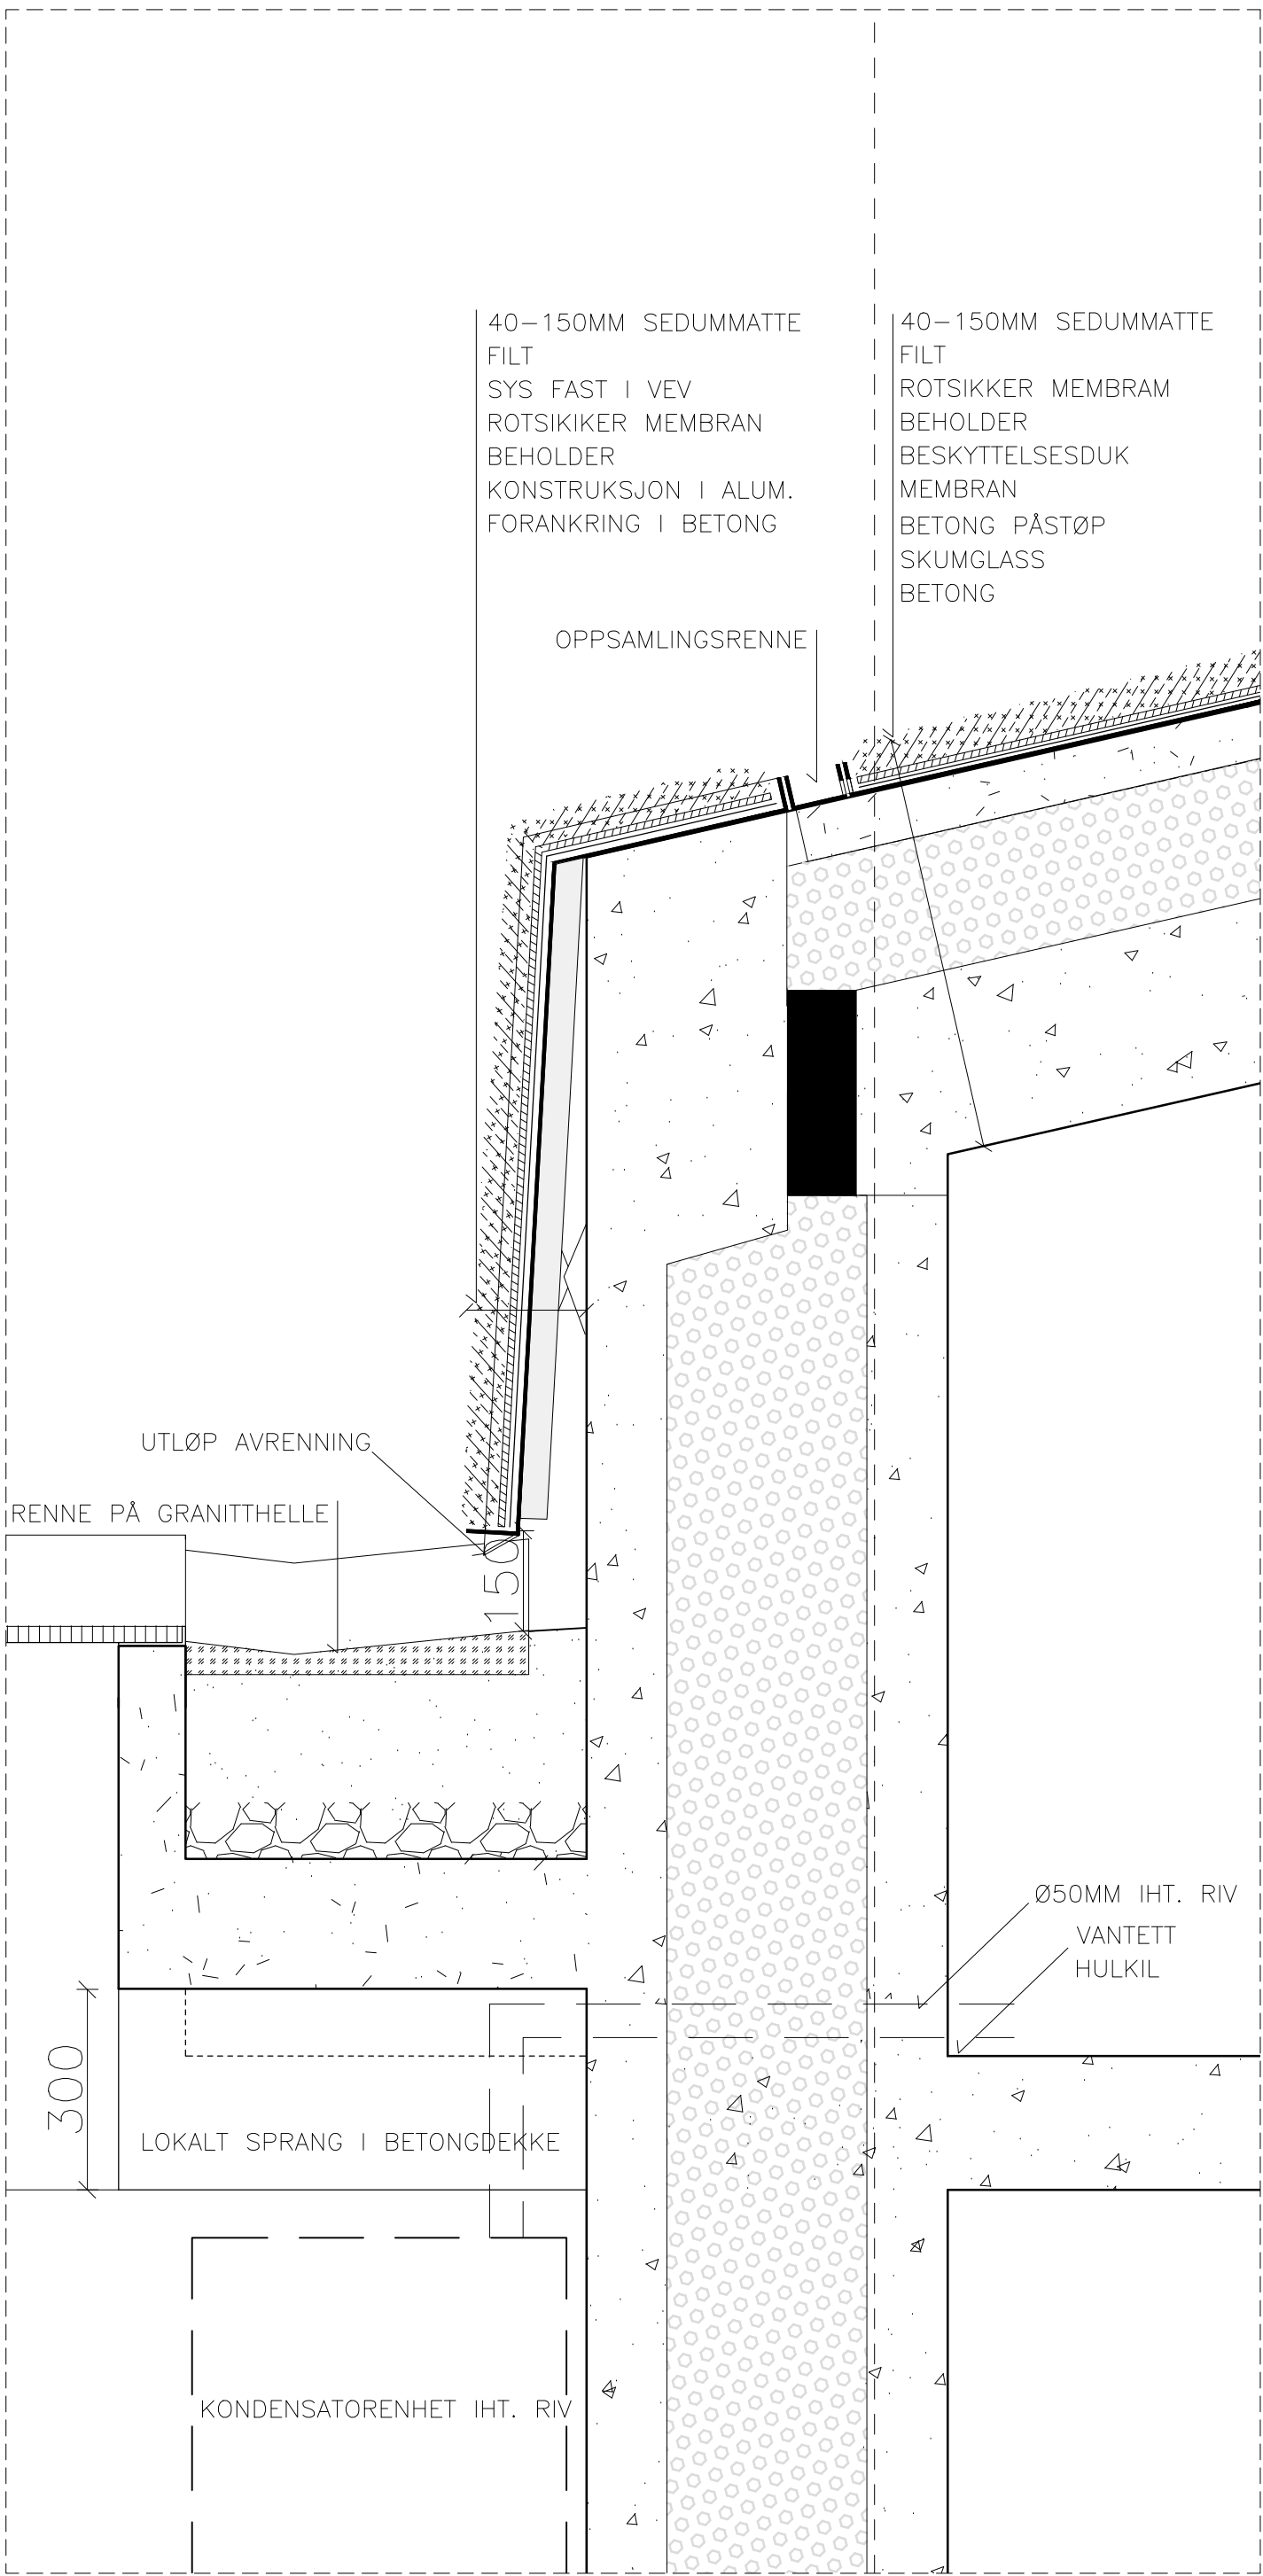

REVISJONEN GJELDER:	REVISJONSINDEX:	REVISJONSdato:
SB Tegningsnummer:		Prosjekt for prosjekterende/rev.
Kompleksnummer Byggsnummer Etasje Fag Systemkode Type tegn Lagene Prosj fase Rev Status	A 2 50 002 4.1	1615

- Prosjekteringsgruppen:
- ARK: NAV A.S Arkitekt MNAL
 - RIB: WSP Engineering AS
 - RIE: COWI AS
 - RIV: Erichsen & Horgen AS
 - RIM: Erichsen & Horgen AS
 - LARK: LINK Landskap

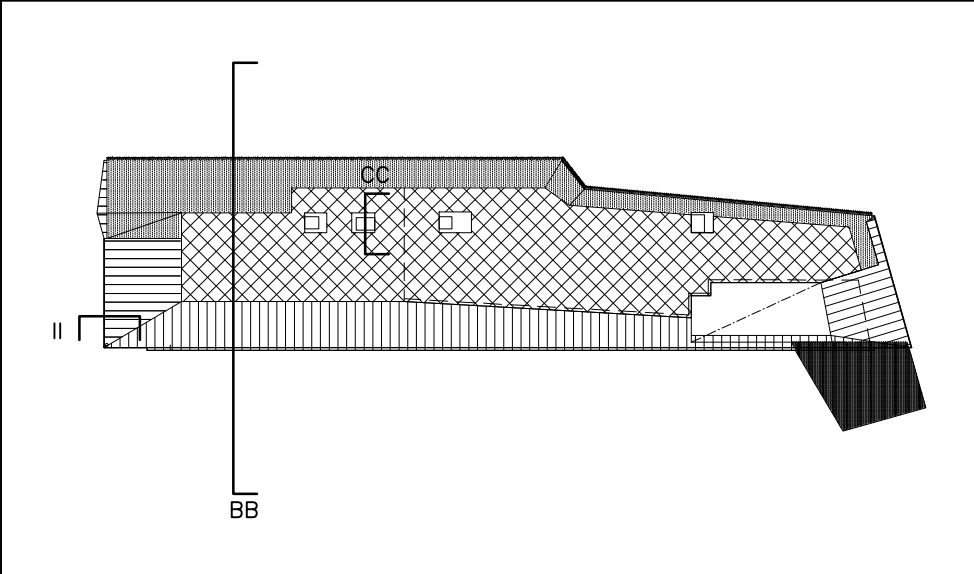

NAV
Hallingsgate 5 • 0170 Oslo
T: 23 20 18 50 • F: 23 20 18 45

Fase:	ANBUDSTEGNINGER	PROSJEKTNR. SB:	1130602
	STATSBYGG	Godkjent PAB	Kontroll prosjekt
Tittel:	DET KONGELIGE SLOTT LOGISTIKKBYGG	Sign. SEL	Kontroll PAB
	YTTERVEGG- OG YTTERAKSDETALJER	Fånavn	
	SNITT BB, CC, II, DETALJER	Dato	19.06.2018
		Målestokk	1:10
		Kontroll utførende	Sign. Kontroll
SB Tegningsnummer:		Prosjekt for prosjekterende/rev.	
Kompleksnummer Byggsnummer Etasje Fag Systemkode Type tegn Lagene Prosj fase Rev Status	1624 A 2 50 002 4.1	1615	