


REVISJONEN GJELDER:	REVISJONSINDEKS:	REVISJONS DATO:
SB Tegningsnummer: Komplekksnummer Byggnummer Etasje Fag Systemkode Type tegn. Lepernr. Prosj.fase Rev Status	A 2 50 003 4.1	1615

- Prosjekteringsgruppen:
- ARK: NAV A.S Arkitekt MNAL
 - RIB: WSP Engineering AS
 - RIE: COWI AS
 - RIV: Erichsen & Horgen AS
 - RIM: Erichsen & Horgen AS
 - LARK: LINK Landskap

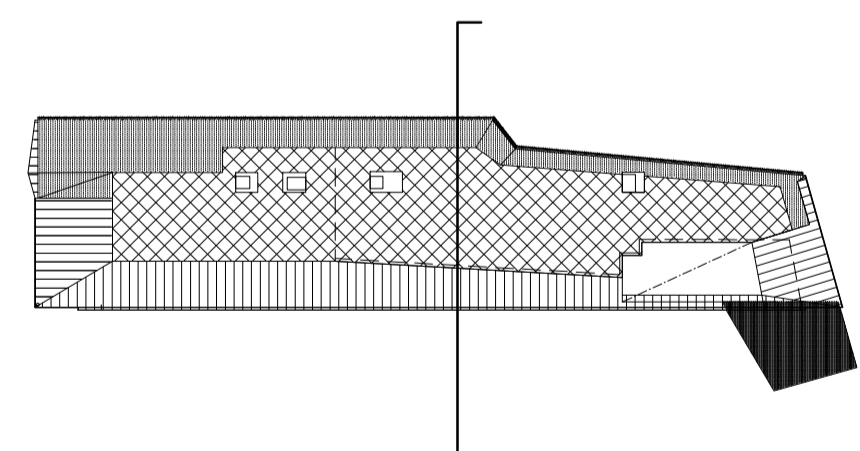

NAV^{AS}
Hallingsgate 5 • 0170 Oslo
T: 23 20 18 50 • F: 23 20 18 45

Fase: ANBUDSTEGNINGER

STATSBYGG

PROSJEKTNR. SB: 1130602

Tittel: DET KONGELIGE SLOTT LOGISTIKKBYGG
YTTERVEGG- OG YTTERTAKSDETALJER
SNITT DD, OVERSIKT

Sjekkert PAB
Kontrollert prosjekt Sign. Kontrollert PAB
Finans

Dato: 18.06.2018
Målestokk: 1:20
Kontrollert utførende Sign. Kontrollert

SB Tegningsnummer:	Prosjekteringsgruppe:	Prosjekt nr. for prosjekteringsniv.
1624	A 2 50 003 4.1	1615