




Plan 2

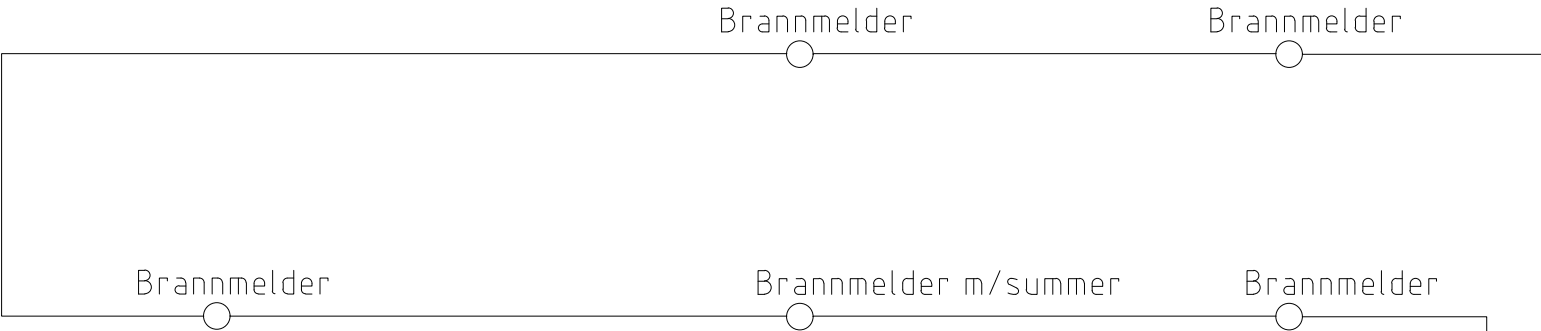

Plan 1

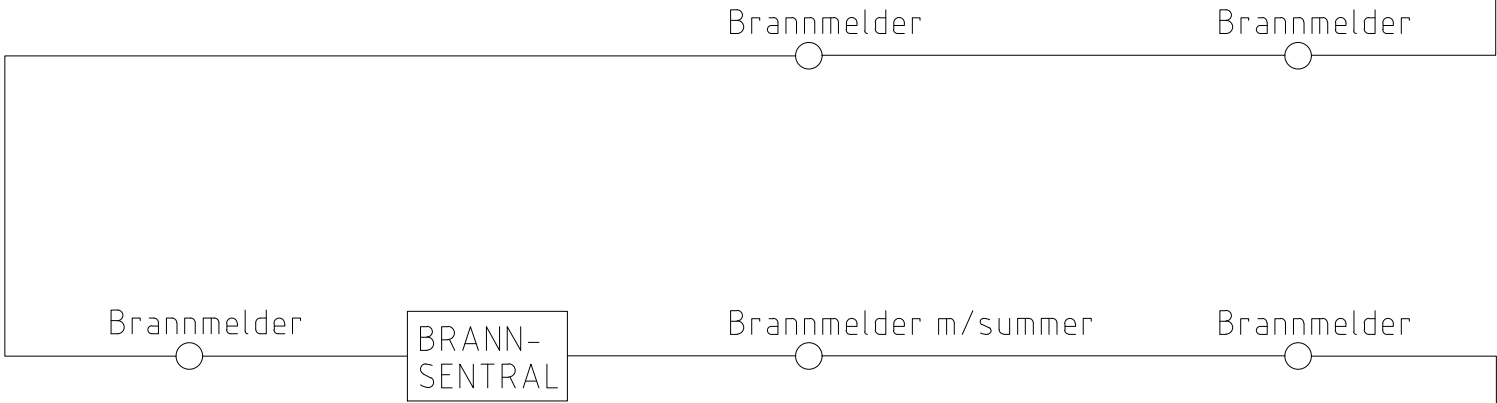

Kjeller

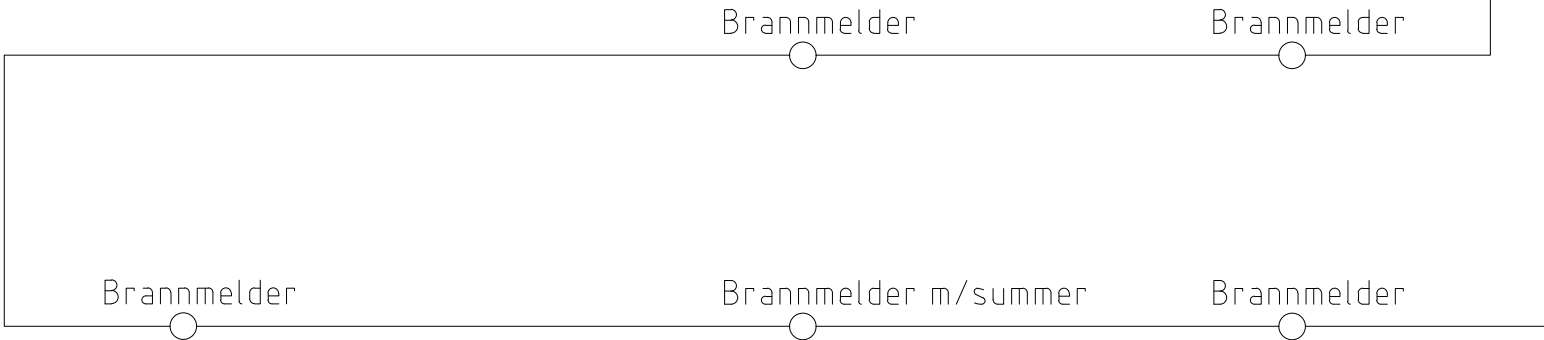

SB Tegningsnummer:										Prosjekt nr. for prosjekterende/rev.	
Eiendomsnummer	Byggsnummer	Etasje	Fag	Systemkode	Type	Tegn.	Løpnr.	Prosj.fase	Rev.	Status	
1624	-	000	E	542	60	001	4.1	-	-		A083684

Prosjekteringsgruppen:

☐

ARK :

☐

RIB :

☒

RIE : COWI AS
Karvesvingen 2

☐

RIV :

KHNY@cowi.com

+47 02694

Lokaliseringsfigur:

COWI

Fase: ANBUDSTEGNING

**STATSBYGG**

PROSJEKTNR. SB: 11306002

Tittel: DKH
LOGISTIKKBYGG
ENLINJESKJEMA,
PRINSIPPSKISSE BRANN
ELEKTRO

Sjå-prot	
KHNØY	
Kontroll prosjekt:	
Sign.	Kontroll
BOAD	BOAD
Fileren	
0005-244001DWG	
Dato	
18.06.18	
Målestokk	
-	
Kontroll utførend:	
Sign.	Kontroll
BOAD	BOAD
Prosjekt nr. for prosjektørendev.	
A083684	

SB Tegningsnummer:

Eiendomsnummer	Byggsnummer	Etasje	Fag	Systemkode	Type	Tegn.	Løpnr.	Prosj.fase	Rev.	Status
1624	-	000	E	542	60	001	4.1	-	-	