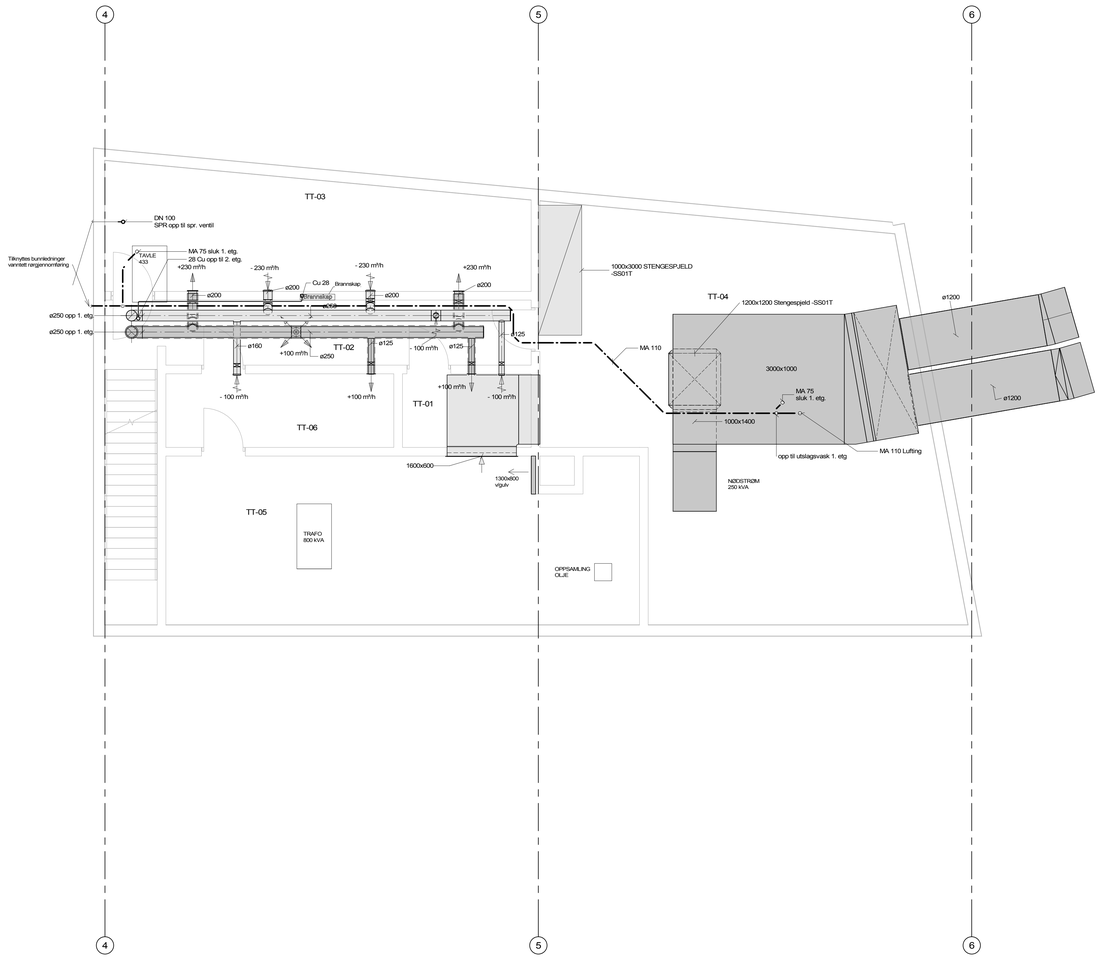

SYMBOLLISTE SPRINKLER

- TØRRSPRINKLER I HIMLING K80, 68°C
- STÅENDE SPRINKLER K80, 68°C
- VEGGSPRINKLER K80, 68°C

Rev	Endring	Utført	Kontr.	Dato

Tegningsnummer					Prosjektnr.
Etasje	Fag	Systemkode	Tegn.type	Løpenr.	
00K	V	3	20	001	1130602

● ARK : NAV AS Arkitekter MNAL
○ IARK :
○ LARK :
○ RIB : Høyer Finseth AS
○ RIV : Erichsen & Horgen AS
○ RIE : Cowi AS
○ RIBr :

BIM koordinator

Lokasjons fig.

Prosjekt:
LOGISTIKKBYGGET

Tiltakshaver
STATSBYGG

Fase:		Tegnet:	Kontrollert:
TILBUDSTEGNING		ALA	BJH
Prosjekt nr: 1130602	Dato: 18.06.18	Målestokk: 1:50	Format: A1

KJELLERPLAN
VVS-ANLEGG

Etasje	Fag	Systemkode	Tegn.type	Løpenr.	Rev.
00K	V	3	20	001	