


	Manuell melder
	Røykdetektor optisk
	Varmedetektor
	Brannalarmsentral
	Enkelt datauttak
	Dobbelt datauttak
	Brannklokke
	Signallampe i tak
	I/O enhet
	Multikriterie detektor
	Infotabla
	Brannmannspanel

SR Tegningsnummer	1624	01 E 500 20 001 4.1	Prosjektør for prosjekteringsgruppe	A083684
-------------------	------	---------------------	-------------------------------------	---------

Prosjekteringsgruppen

- ARK:
- RIB:
- RIE: COWI AS  
Karvesvingen 2, 0579 Oslo  
khny@cowi.com  
+47 02694
- RIV:

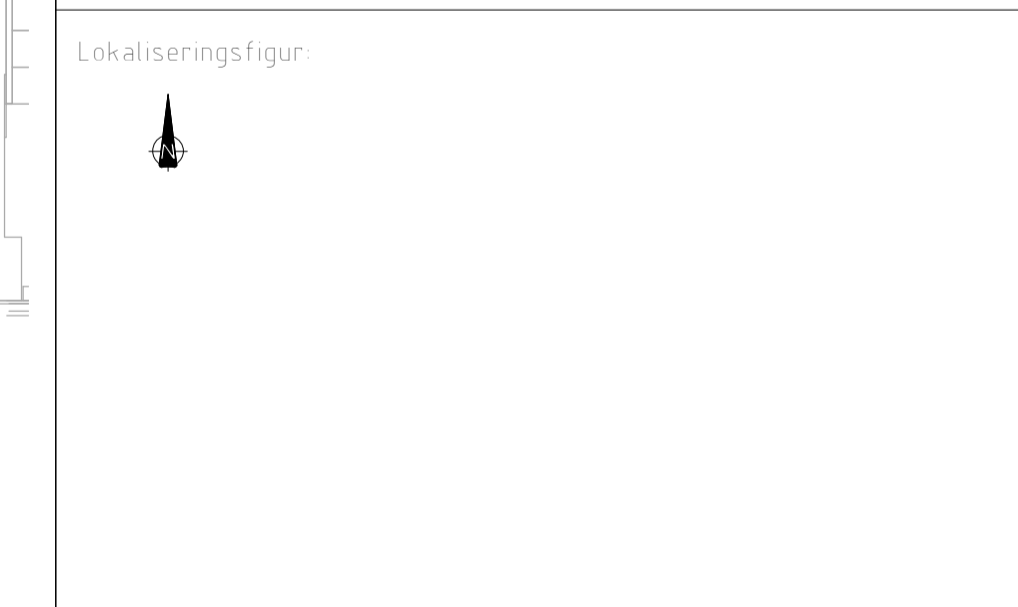

Fase: ANBUDSTEGNING

**STATSBYGG** PROSJEKTNR. SB 1130602

Tittel: **DET KONGELIGE SLOTT  
LOGISTIKKBYGG  
BRANN OG DATA  
PLAN 1.ETG. - DEL 1**

Utarbeidet av: **KHNY**  
 Kontrollert av: **KRKL BOAD**  
 Godkjent av: **KRKL BOAD**  
 Dato: **18.06.2018**  
 Skala: **1:50**  
 Godkjent utferdig av: **KRKL BOAD**

SR Tegningsnummer	1624	01 E 500 20 001 4.1	Prosjektør for prosjekteringsgruppe	A083684
-------------------	------	---------------------	-------------------------------------	---------