




Plan 2

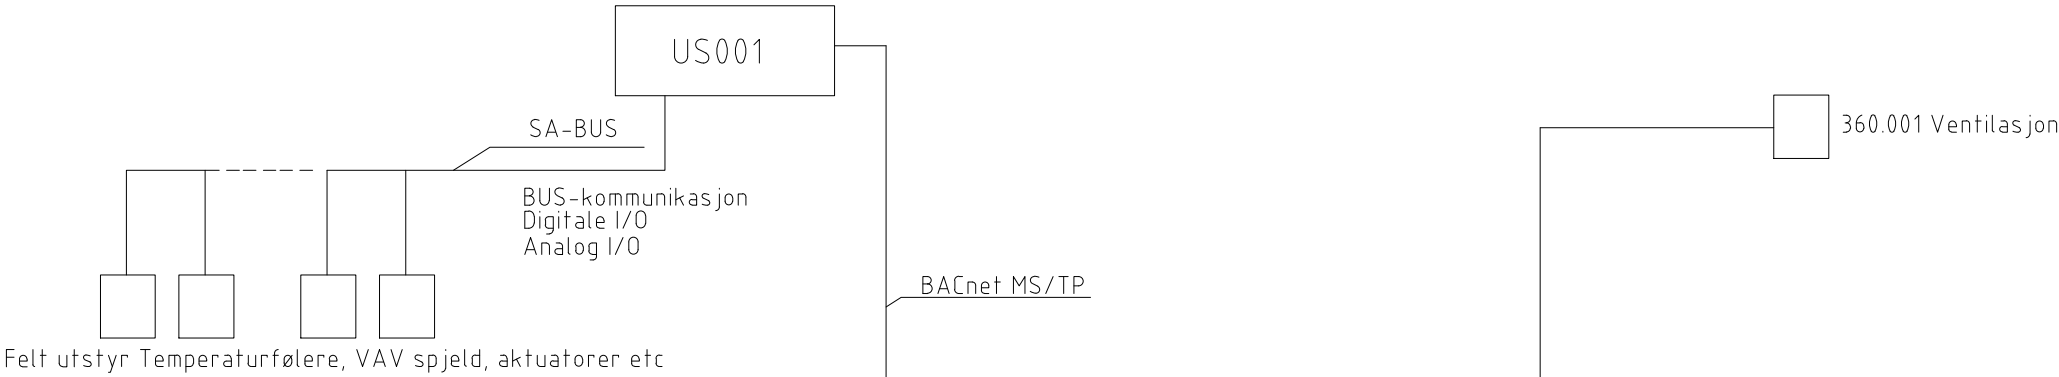

Plan 1

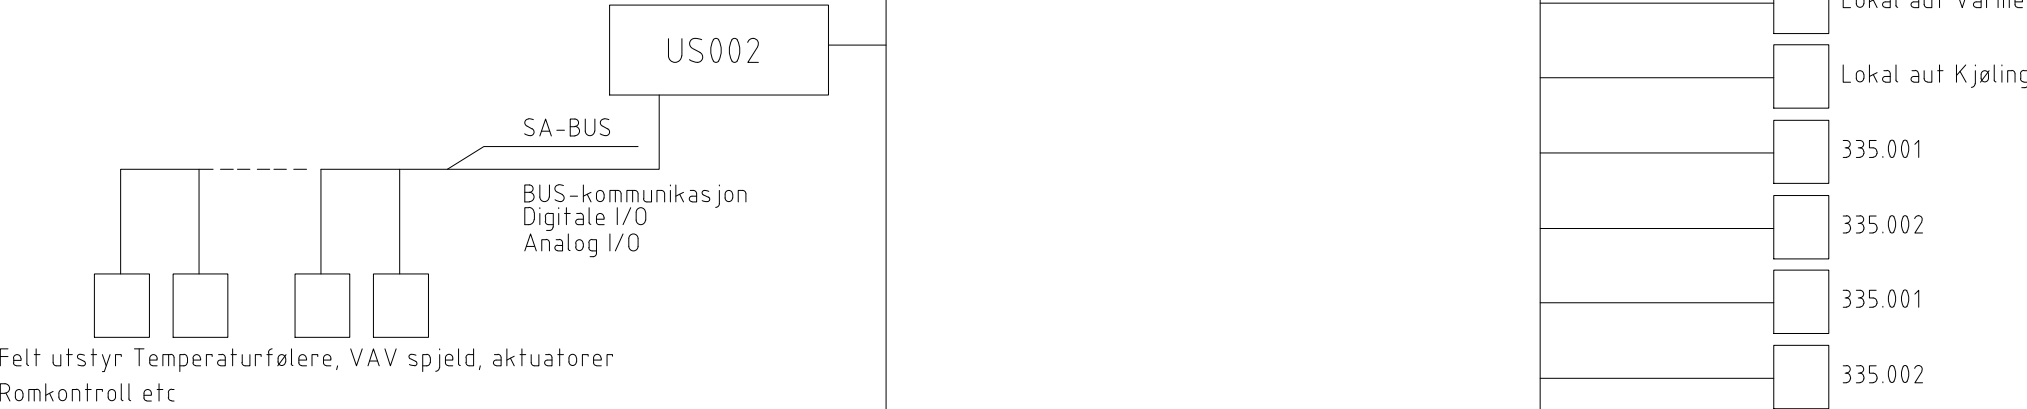

Kjeller

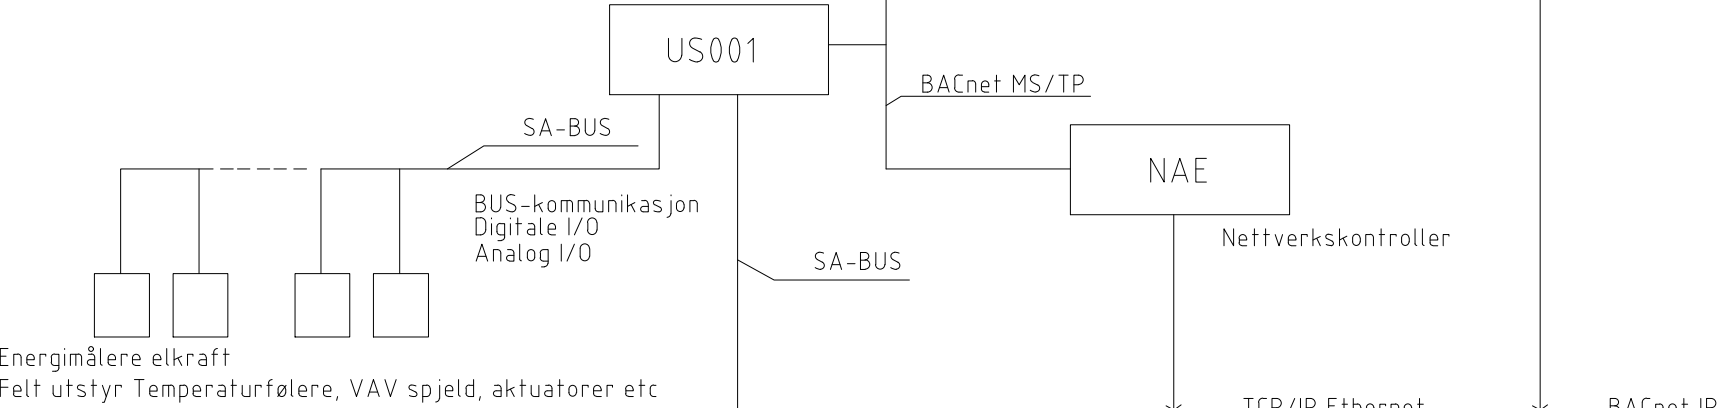

Stallbygning
Kjeller



TCP/IP Ethernet

SB Tegningsnummer:										Prosjektør for prosjektering/rev.	
Eiendomsnummer	Byggsnummer	Etasje	Fag	Systemkode	Type tegn.	Lapenr.	Prosj.fase	Rev.	Status		
1624	-	01	E	562	60	001	4.1	-	-	A083684	

Prosjekteringsgruppen:			
☐	ARK :		
☐	RIB :		
☒	RIE :	COWI AS Karvesvingen 2	KHNY@cowi.com +47 02694
☐	RIV :		

Lokaliseringsfigur:

COWI

Fase: ANBUDSTEGNING											
										PROSJEKTR. SB: 11306002	
Tittel: DKH LOGISTIKKBYGG PRINSIPPSKISSE SD ELEKTRO										Godkjent KHNY Kontroll prosjekt Sign. Kontroll BOAD BOAD	
										Finavn 08528001DWG	
										Dato 18.06.18	
										Målestokk -	
										Kontroll utførende Sign. Kontroll BOAD BOAD	
SB Tegningsnummer:										Prosjektør for prosjektering/rev.	
Eiendomsnummer	Byggsnummer	Etasje	Fag	Systemkode	Type tegn.	Lapenr.	Prosj.fase	Rev.	Status		
1624	-	01	E	562	60	001	4.1	-	-	A083684	