


SYMBOLLISTE SPRINKLER

- TØRSRSPRINKLER 118L/INO K90, 68°C
- STÅENDE SPRINKLER K90, 68°C
- ◁ VEGOSPRINKLER K90, 68°C

Rev	Endring	Utført	Kont.	Dato
01	V 3 20 001			1130602

- ARK: NAV AS Arkitekt MNAL
- LARK:
- REI: Høyer Finset AS
- RE: Ekstern & Bergen AS
- REV: Cool AS

Utsnitt

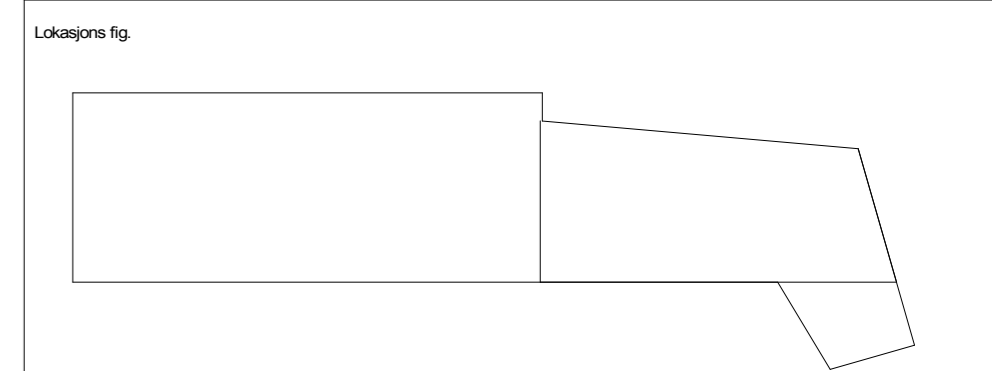

Prosjekt: LOGISTIKKBYGGET

STATSBYGG

Form	Tegnet	Kontrollert
TILBUDSTEGNING	ALA	BUH
Prosjekt nr. 1130602	Dato: 18.06.18	Skala: 1:50
		Format: A1

1. ETASJE PLAN, DEL 1  
VVS-ANLEGG

Etappe	Fag	Systemkode	Tegn. type	Løst	Rev
01	V	3	20	001	