


| | | | | | | | |
|---------------|----------|----------------------|-------|----------|------|--------|------|
| 3 | 24.08.18 | FORPROSJEKT | Rev: | REV | | | |
| 2 | 15.04.18 | FORPROSJEKT | Rev: | ST | | | |
| 1 | 04.04.18 | Tverrfaglig kontroll | Rev: | ST | | | |
| Rev: | 000 | Revisjon | Logn: | KOTZ | | | |
| Kommune/Bygg: | | Etasj: | Fag: | Fagtype: | Typ: | Levsn: | Rev: |
| 316 | | GA24-05_A-200-23-001 | 6-03 | | | | |

- Prosjektledende:
- ARK/PGL: RATIO Arkitektas as | Cubo as
 - IARK: RATIO Arkitektas as
 - RB: MDE as | Høyer Finne as
 - RIG: MDE as | Grønn Teknikk as
 - RV: Eichen & Hørgen as | MOE as
 - RE: Ing Per Rasmussen as | Malmes & Endresen as | MOE as
 - REH: Eichen & Hørgen as
 - REH: Eichen & Hørgen as
 - RSMU: Brekke & Strand as
 - LARK: Kristine Jensens Tegnestue ApS | Bjertbekk & Lindheim as

Ratio arkitektas as
Eichen & Hørgen as
Ing Per Rasmussen as
Ark Kristine Jensens Tegnestue ApS

UiO Livsvitenskapsbygget

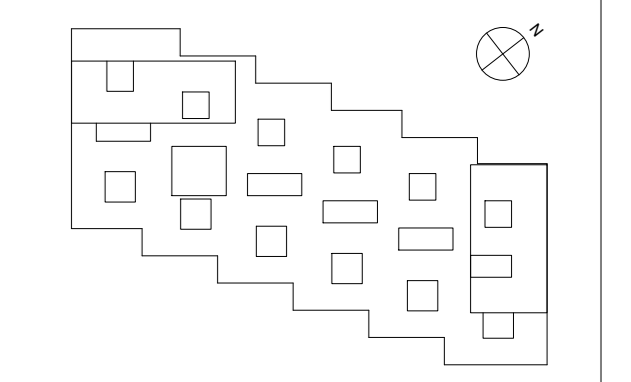

| | | |
|------------------------|---|--|
| | | Postboks 8106 Dep 0203 Oslo Tlf: +47 22 85 04 05 www.statsbygg.no |
| FORPROSJEKT 1004501 | Dato: 21.01.2018 Skala: 1:200 Forrett: AD | Prosjekt: 316 Etasj: GA24-05_A-200-23-001 Fag: 6-03 |

Plan 5