




Section 1
1 : 100

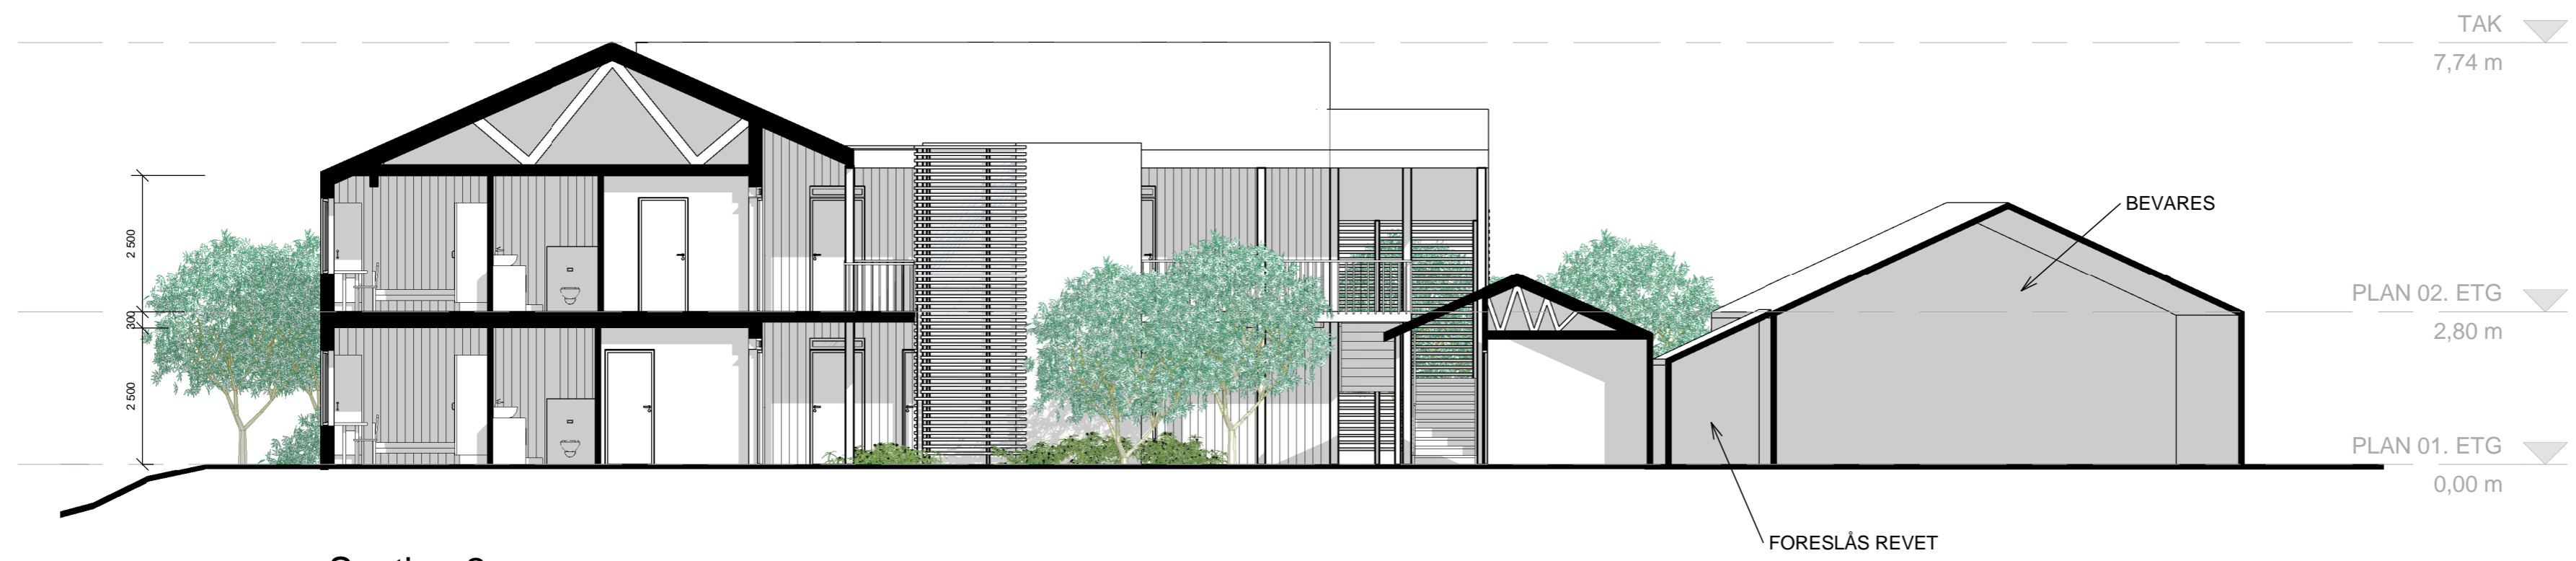

Section 2
1 : 100

Rev.	Dato	Beskrivelse	Utarbeidet	Fagkontroll	Godkjent
<p>Dette dokumentet er utarbeidet av Norconsult AS som del av det oppdraget som fremgår nedenfor. Opphavsretten tilhører Norconsult AS. Dokumentet må bare benyttes til det formål som oppdragsavtalen beskriver, og må ikke kopieres eller gjøres tilgjengelig på annen måte eller i større utstrekning enn formålet tilsier.</p>					
<p>Trondheim Eiendom</p>					<p>Målestokk (gjelder A2) 1 : 100</p>
<p>TONSTAD ØST Spesialboliger SNITT A-A 06.07.17</p>					
<p>FORELØPIG TEGNING TIL RAMMESØKNAD</p>					
<p>Norconsult </p>		<p>Oppdragsnummer 5172294</p>	<p>Tegningsnummer A-40-00-01</p>	<p>Revisjon</p>	