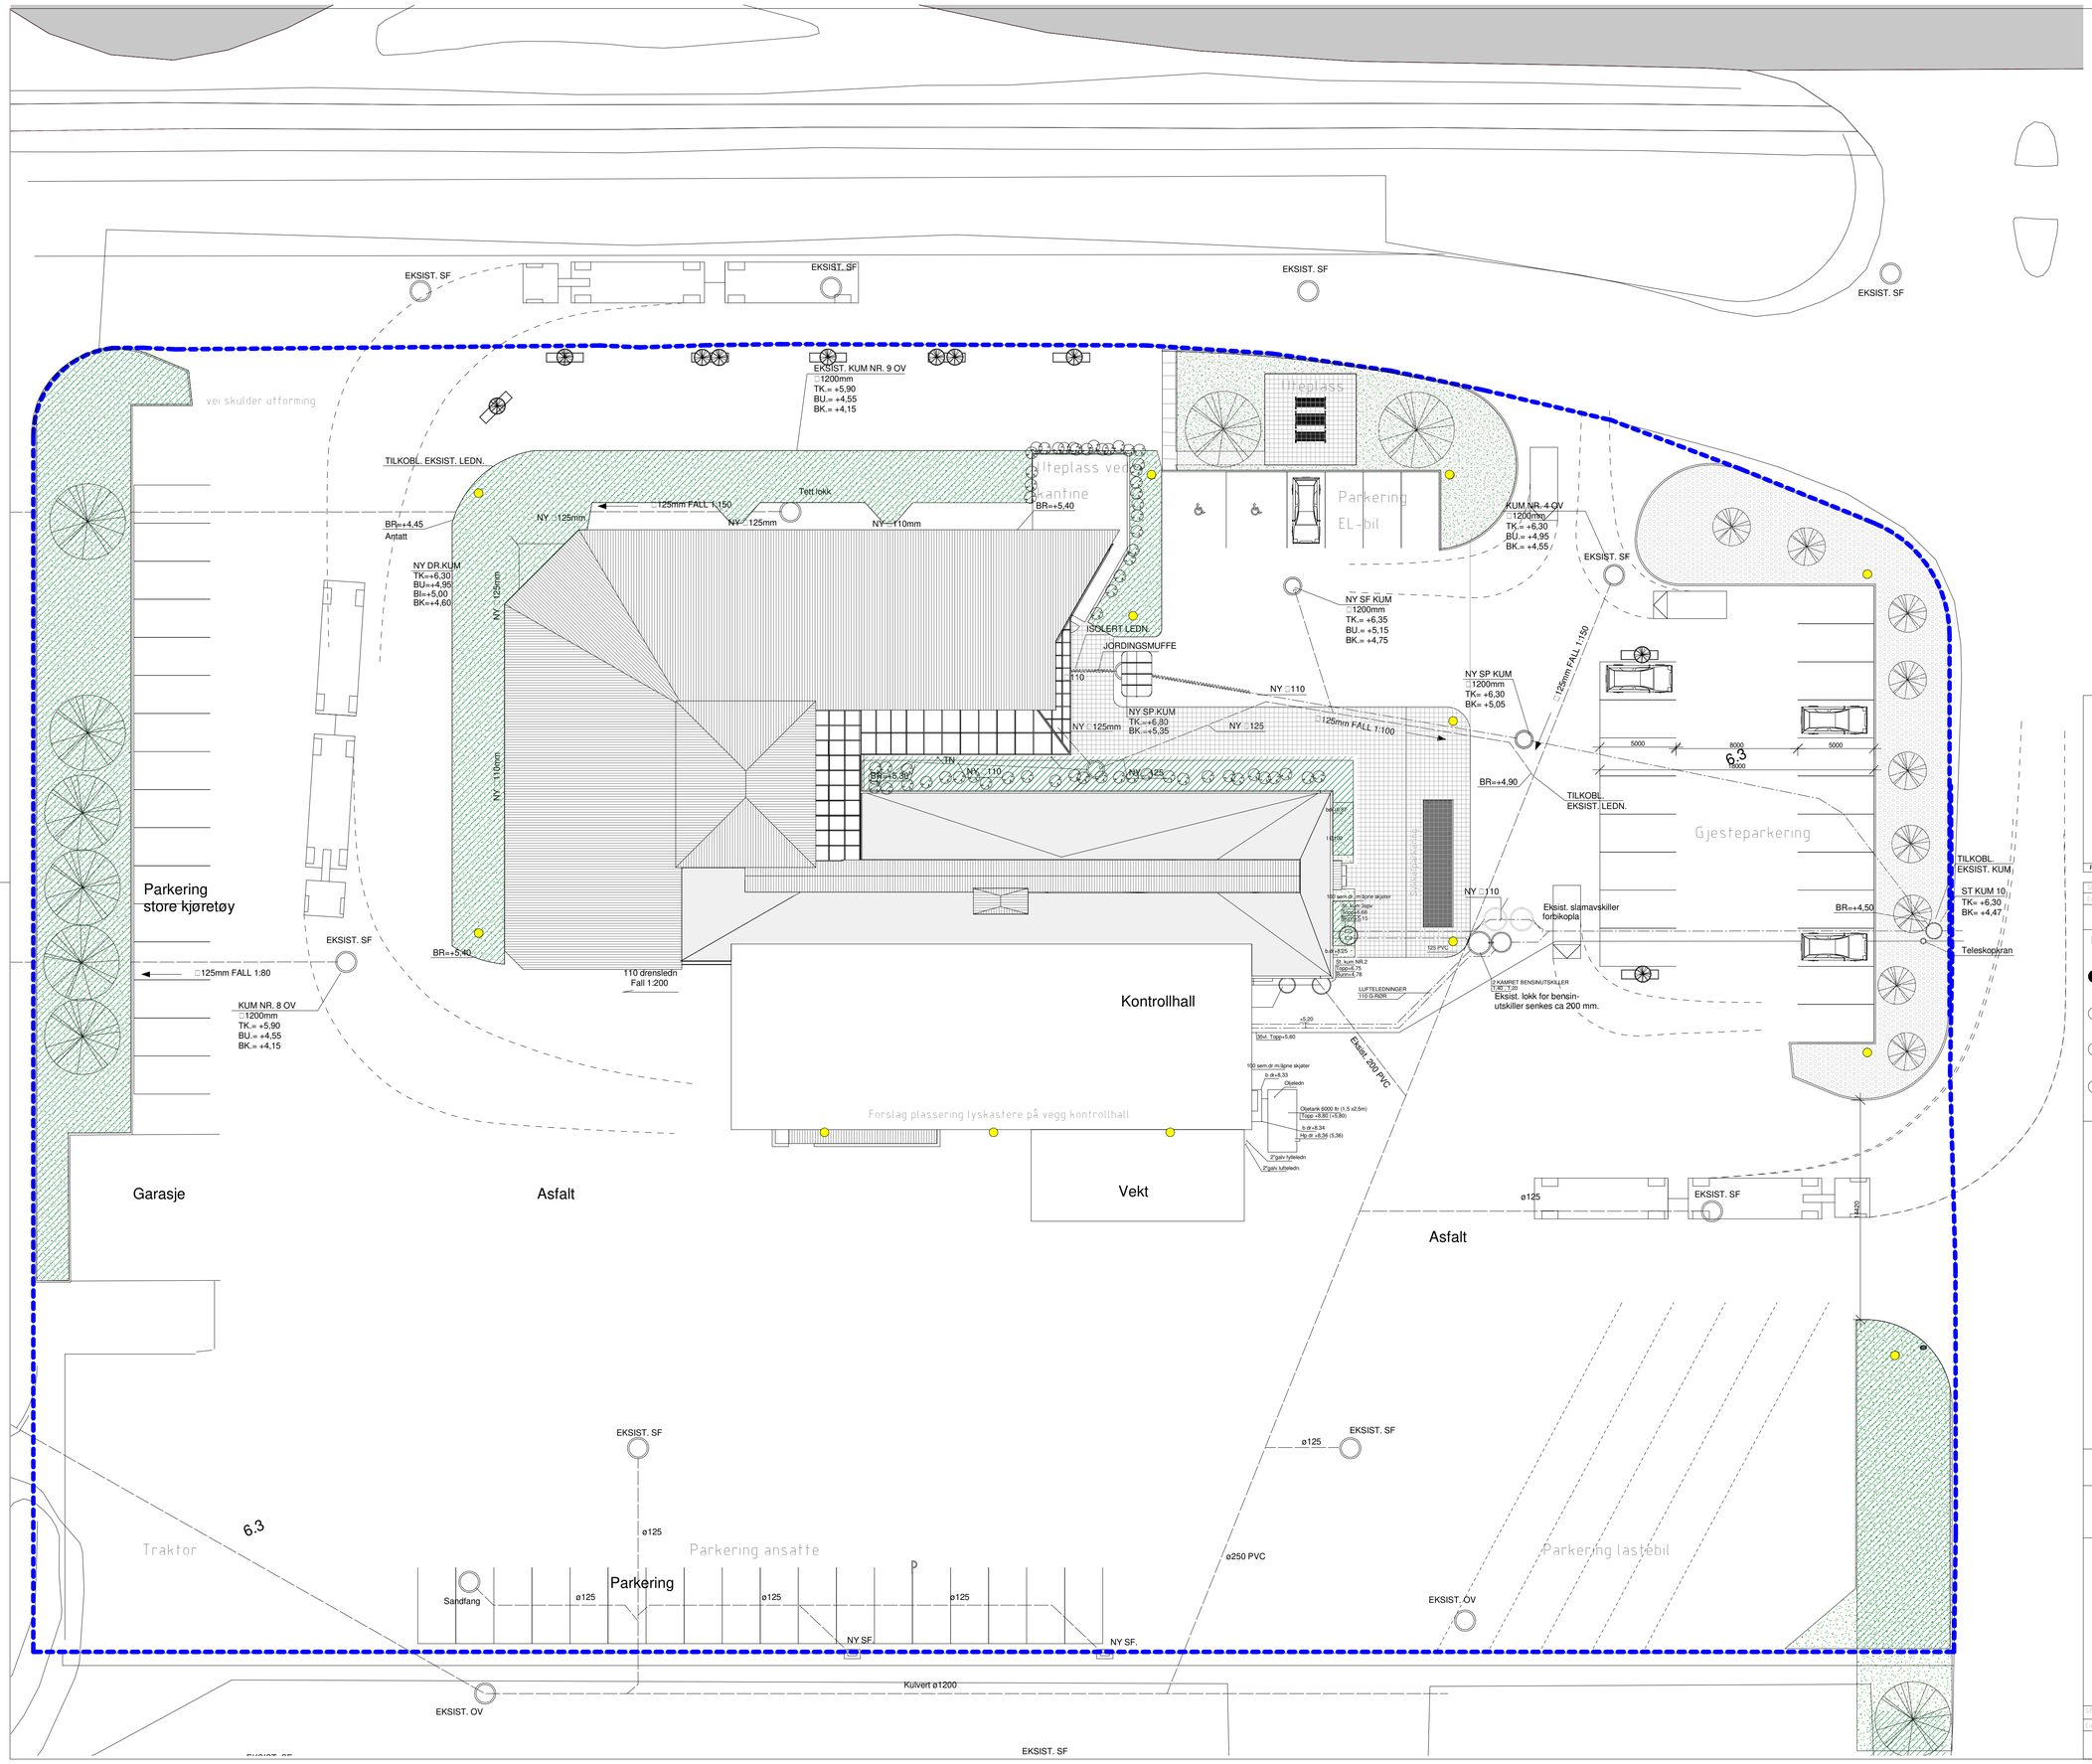

Eksempler utebelysning

Philips Gardco-stolpe
Philips town guide-cone post-stolpe
Philips Gardco-stolpe
Philips Gardco-puller

Rev	Dato	Tekst	Tegn.	Kontr.

SB Tegningsnummer 133-001-00-A-200-80-008 Prosj.fas

Eiendomsnummer	Byggnummer	Etasje	Fag	Systemkode	Type tegn.	Løpenr.	Prosj.fase	Rev.	Status
133	001	A	200						

Prosjektor for prosjekterende/rev. 1525

Prosjekteringsgruppen

ARK : Origo Arkitektgruppe as
C Sundts gate 39, 5004 Bergen
Tlf. 55 30 49 00 / E-post: origo@origoark.no

RIB :

RIE :

RIV :

Lokaliseringsfigur

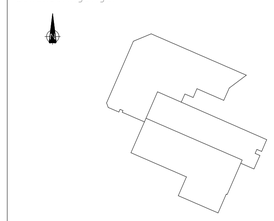

Forslag posisjon utebelysning

Fase

STATSBYGG

PROSJEKTNR. SB:

Tittel:

Førde Trafikkstasjon

Situasjonsplan- Forslag til utomhus belysning

A1

Godkjent

Kontroll prosjek.

Sign. LBE Kontroll PK

Filnavn

Dato 2018-06-28

Målestokk 1:200

Kontroll utførende

Sign. Kontroll

SB Tegningsnummer 133-001-00-A-200-80-008

Eiendomsnummer	Byggnummer	Etasje	Fag	Systemkode	Type tegn.	Løpenr.	Prosj.fase	Rev.	Status
133	001	A	200						

Prosjektor for prosjekterende/rev. 1525