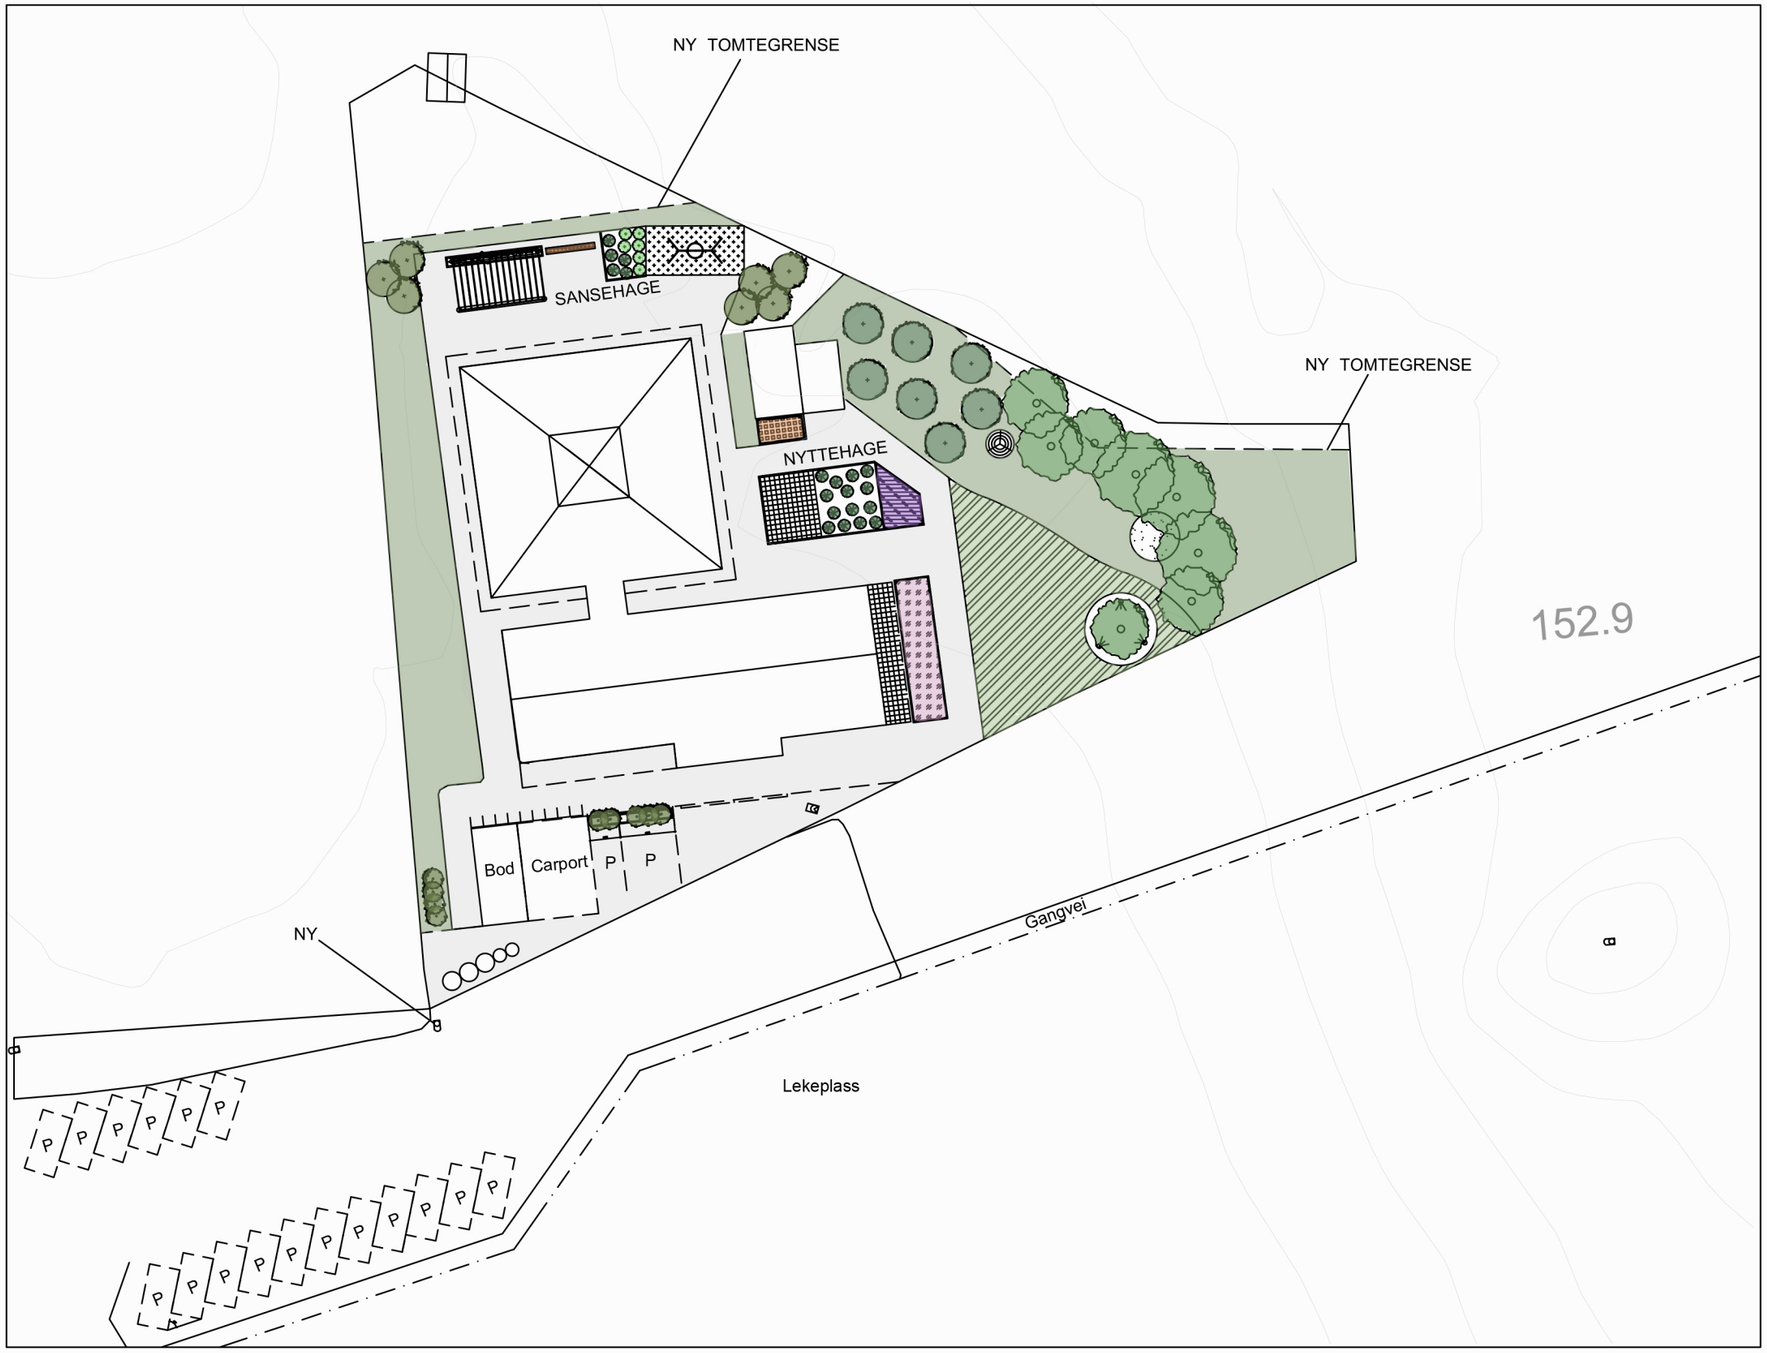

TEGNFORKLARING

- Bålplass; planert og gruset; D 200cm
- Eng
- Fuglerede huskestativ D 120cm
- Trågjerde med trestolper; H 120 cm
  Hagegjerde LUX m.plastbelegg, eller tilsvarende
- GOBO-mast; med projektor
  Rosco 'Leef Blobs' eller tilsvarende
- Gressplen
- Kantstein; 50x10x18,5
  Asak Relieff Gråmix eller tilsvarende
- Molok
- Nedfelt lys
  Fokus walkover eller tilsvarende
- LED-lys (langs rammene i lengden av pergola)
- Lysmast (gatelys)
- Opphøyd bed i plantekasse; 400x50x70
- Pergola i trykkimpregnert furu; H 240cm
- Pilehytte; flettet av levende pil
- Betongheller; 30x30x5
  Asak Helle Grå, eller tilsvarende
- Rosebed
- Spiselige vekster
- Staudebed
- Støtunderlag i gummiasfalt
- Sykkelparkering

- Rubus idaeus 'Glen Ample'
- Eksisterende tre
- Malus domestica 'Aroma'
- Spiraea betulifolia 'Tor'

- Miscanthus sinensis 'Gracillimus'
- Rosa 'The Fairy'
- Rosa 'Zephirine Drouhin'
- Syringa josikaea 'Holger'

- Engfrøbalnding; Engblomst mix
  (Nelson Mixture eller tilsvarende)
- Sommerblomster og urter; Allium schoenoprasum, Calendula officinalis, Helianthus annuus, Tropaeolum majus, Viola tricolor
- Stauder; Fragaria vesca (bunndekker), Lavandula angustifolia, Rheum rhabarbarum, Salvia officinalis

Barneboliger Hamar	Mål 1:500	Dato 28.06.2018	Sign TFG
Utomhusplan	Tegn.nr. 1349 4		IND

STUDIO**NSW**

ARKITEKTUR OG FORMGIVNING - WWW.STUDIONSW.NO - POST@STUDIONSW.NO - TORGGT 52, PB13, 2301 HAMAR - 625 50 400