


"N:\5177631\BIM\BrannModell\F-100.dwg - AAMHA - Pictet: 2018-06-29, 16:28:16 - LAYOUT = F-100 - XREF = 120 Takplan\_RIBr\_100 Plan 01\_RIBr"

Barneboliger: Risikoklasse 6

Personalavdeling: Risikoklasse 2

Avlastningsboliger: Risikoklasse 4

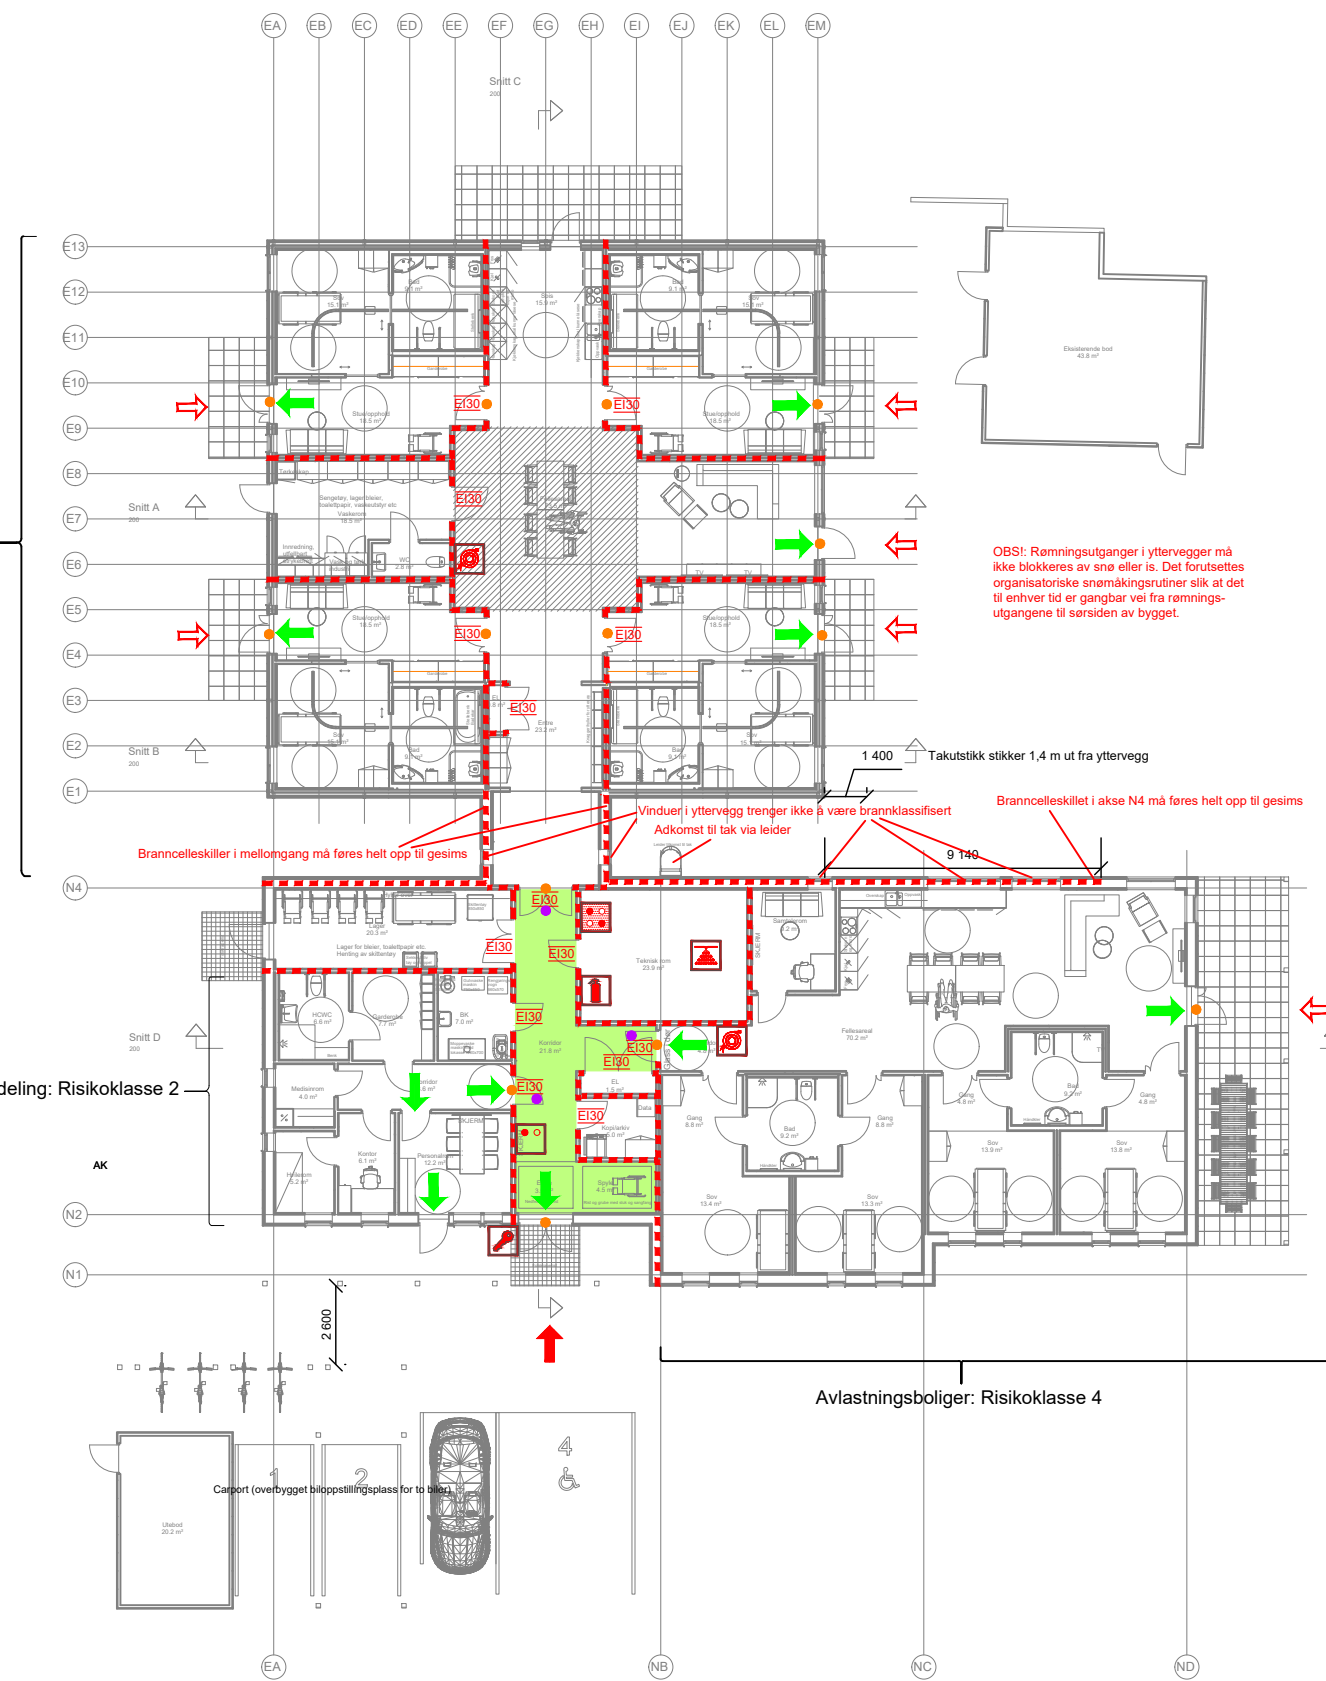

**Symboler:**

- Rømningsretning
- Hovedangrepsvei
- Angrepsvei

- Nøkkelskilt
- Håndslukker
- Sprinklersentral

- Brannalarmsentral
- Betjeningspanel brannalarm
- Brannslange (forslag til plassering)

- Rømming ut vindu
- Dør må være lett å åpne fra innsiden uten bruk av nøkkel
- Det er krav om tilbake-rømningsmulighet. Dør kan ikke ha smekklås, og må kunne åpnes uten bruk av nøkkel

**Dører:**

- EI30 E12 30-Sa [B 30]
- Alle dører, porter, luker, røykgardiner etc i brannklassifiserte konstruksjoner må være klassifisert Sa.

**Skravurer:**

- Rømningsvei

**Konstruksjoner:**

- EI 30 [B 30]
- Ytelseskrav til alle bærende konstruksjoner er gitt brannkonsept F-002.

**Informasjon:**

- Risikoklasse: 6 (barneboliger), 4 (avlastningsboliger), 2 (personalavdeling)
- Brannklasse: 1
- Branntekniske installasjoner:
  - Heldekkende brannalarmanlegg (kategori 2)
  - Sprinkleranlegg iht. NS-EN 12845 m/QR-sprinkler i rømningsvei og beboelsesrom
  - Ledesystem (elektrisk) og nødbelysning/ledelys
- Annet:
  - Tegningen er å anse som konsepttegning og skal leses sammen med brannkonseptet. Den har ikke status som byggetegning.

F01	2018-06-29	For anskaffelse	AAMHA	JAL	AAMHA
Rev.	Dato	Beskrivelse	Utarbeidet	Fagkontroll	Godkjent

Dette dokumentet er utarbeidet av Norconsult AS som del av det oppdraget som fremgår nedenfor. Opphavsretten tilhører Norconsult AS. Dokumentet må bare benyttes til det formål som oppdragsvilkårene beskriver, og må ikke kopieres eller gjøres tilgjengelig på annen måte eller i større utstrekning enn formålet tilsier.

Hamar kommune				Målestokk (gjelder A3)	1:250
---------------	--	--	--	------------------------	-------

Barneboliger  
Branntegning - plan  
Plan 01

Vedlegg til brannkonsept F-002

<b>Norconsult</b>	Oppdragsnummer 5177631	Tegningsnummer F-100	Revisjon F01
-------------------	---------------------------	-------------------------	-----------------