



SNITT C-C

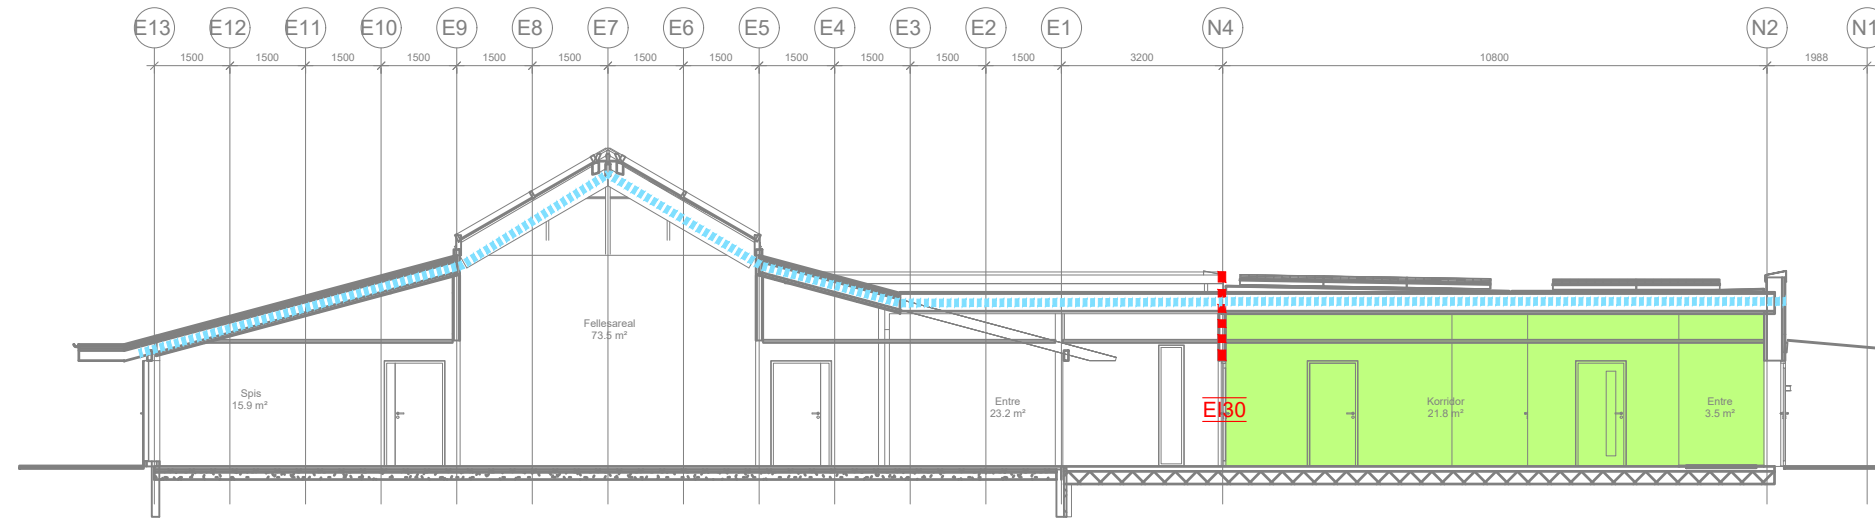

SNITT D-D

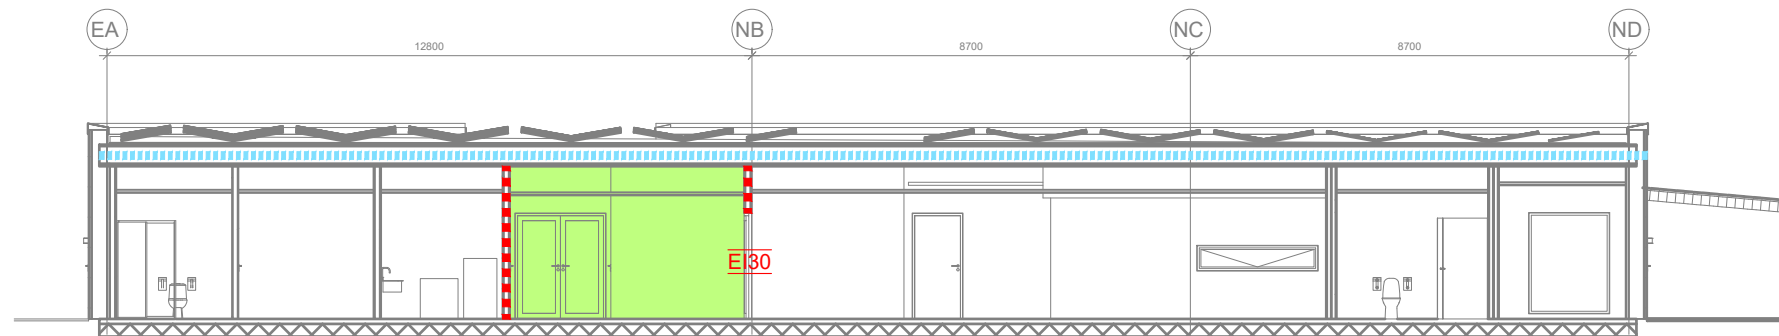

"N:\5177631\BIM\BrannModell\F-202.dwg - AAMHA - Plottet: 2018-06-28 16:49:15 - LAYOUT = F-201 - XREF = 200 Snitt_RIB"

Dører:

EI30 EI₂ 30-Sa [B 30]

Alle dører, porter, luker, røykgardiner etc i brannklassifiserte konstruksjoner må være klassifisert Sa.

Konstruksjoner:

EI30 EI 30 [B 30]
R30 R 30 [B 30]

Ytelseskrav til alle bærende konstruksjoner er gitt brannkonsept F-002.

Skravurer:

Rømningsvei

Informasjon:
 Risikoklasse: 6 (barneboliger), 4 (avlastningsboliger), 2 (personalavdeling)
 Brannklasse: 1

Branntekniske installasjoner:
 Heldekkende brannalarmanlegg (kategori 2)
 Sprinkleranlegg iht. NS-EN 12845 m/QR-sprinkler i rømningsvei og beboelsesrom
 Ledesystem (elektrisk) og nødbelysning/ledelys

Annet:
 Tegningen er å anse som konsepttegning og skal leses sammen med brannkonseptet. Den har ikke status som byggetegning.

F01	2018-06-29	For anskaffelse	AAMHA	JAL	AAMHA
Rev.	Dato	Beskrivelse	Utarbeidet	Fagkontroll	Godkjent

Dette dokumentet er utarbeidet av Norconsult AS som del av det oppdraget som fremgår nedenfor. Opphavsretten tilhører Norconsult AS. Dokumentet må bare benyttes til det formål som oppdragsvilkårene beskriver, og må ikke kopieres eller gjøres tilgjengelig på annen måte eller i større utstrækning enn formålet tilsier.

Hamar kommune Målestokk (gjelder A3)
1:150

Barneboliger
 Branntegning - snitt
 Snitt C-C og D-D

Vedlegg til brannkonsept F-002

Norconsult	Oppdragsnummer 5177631	Tegningsnummer F-201	Revisjon F01
-------------------	---------------------------	-------------------------	-----------------