


EKSISTERENDE HIMLING
1 : 50

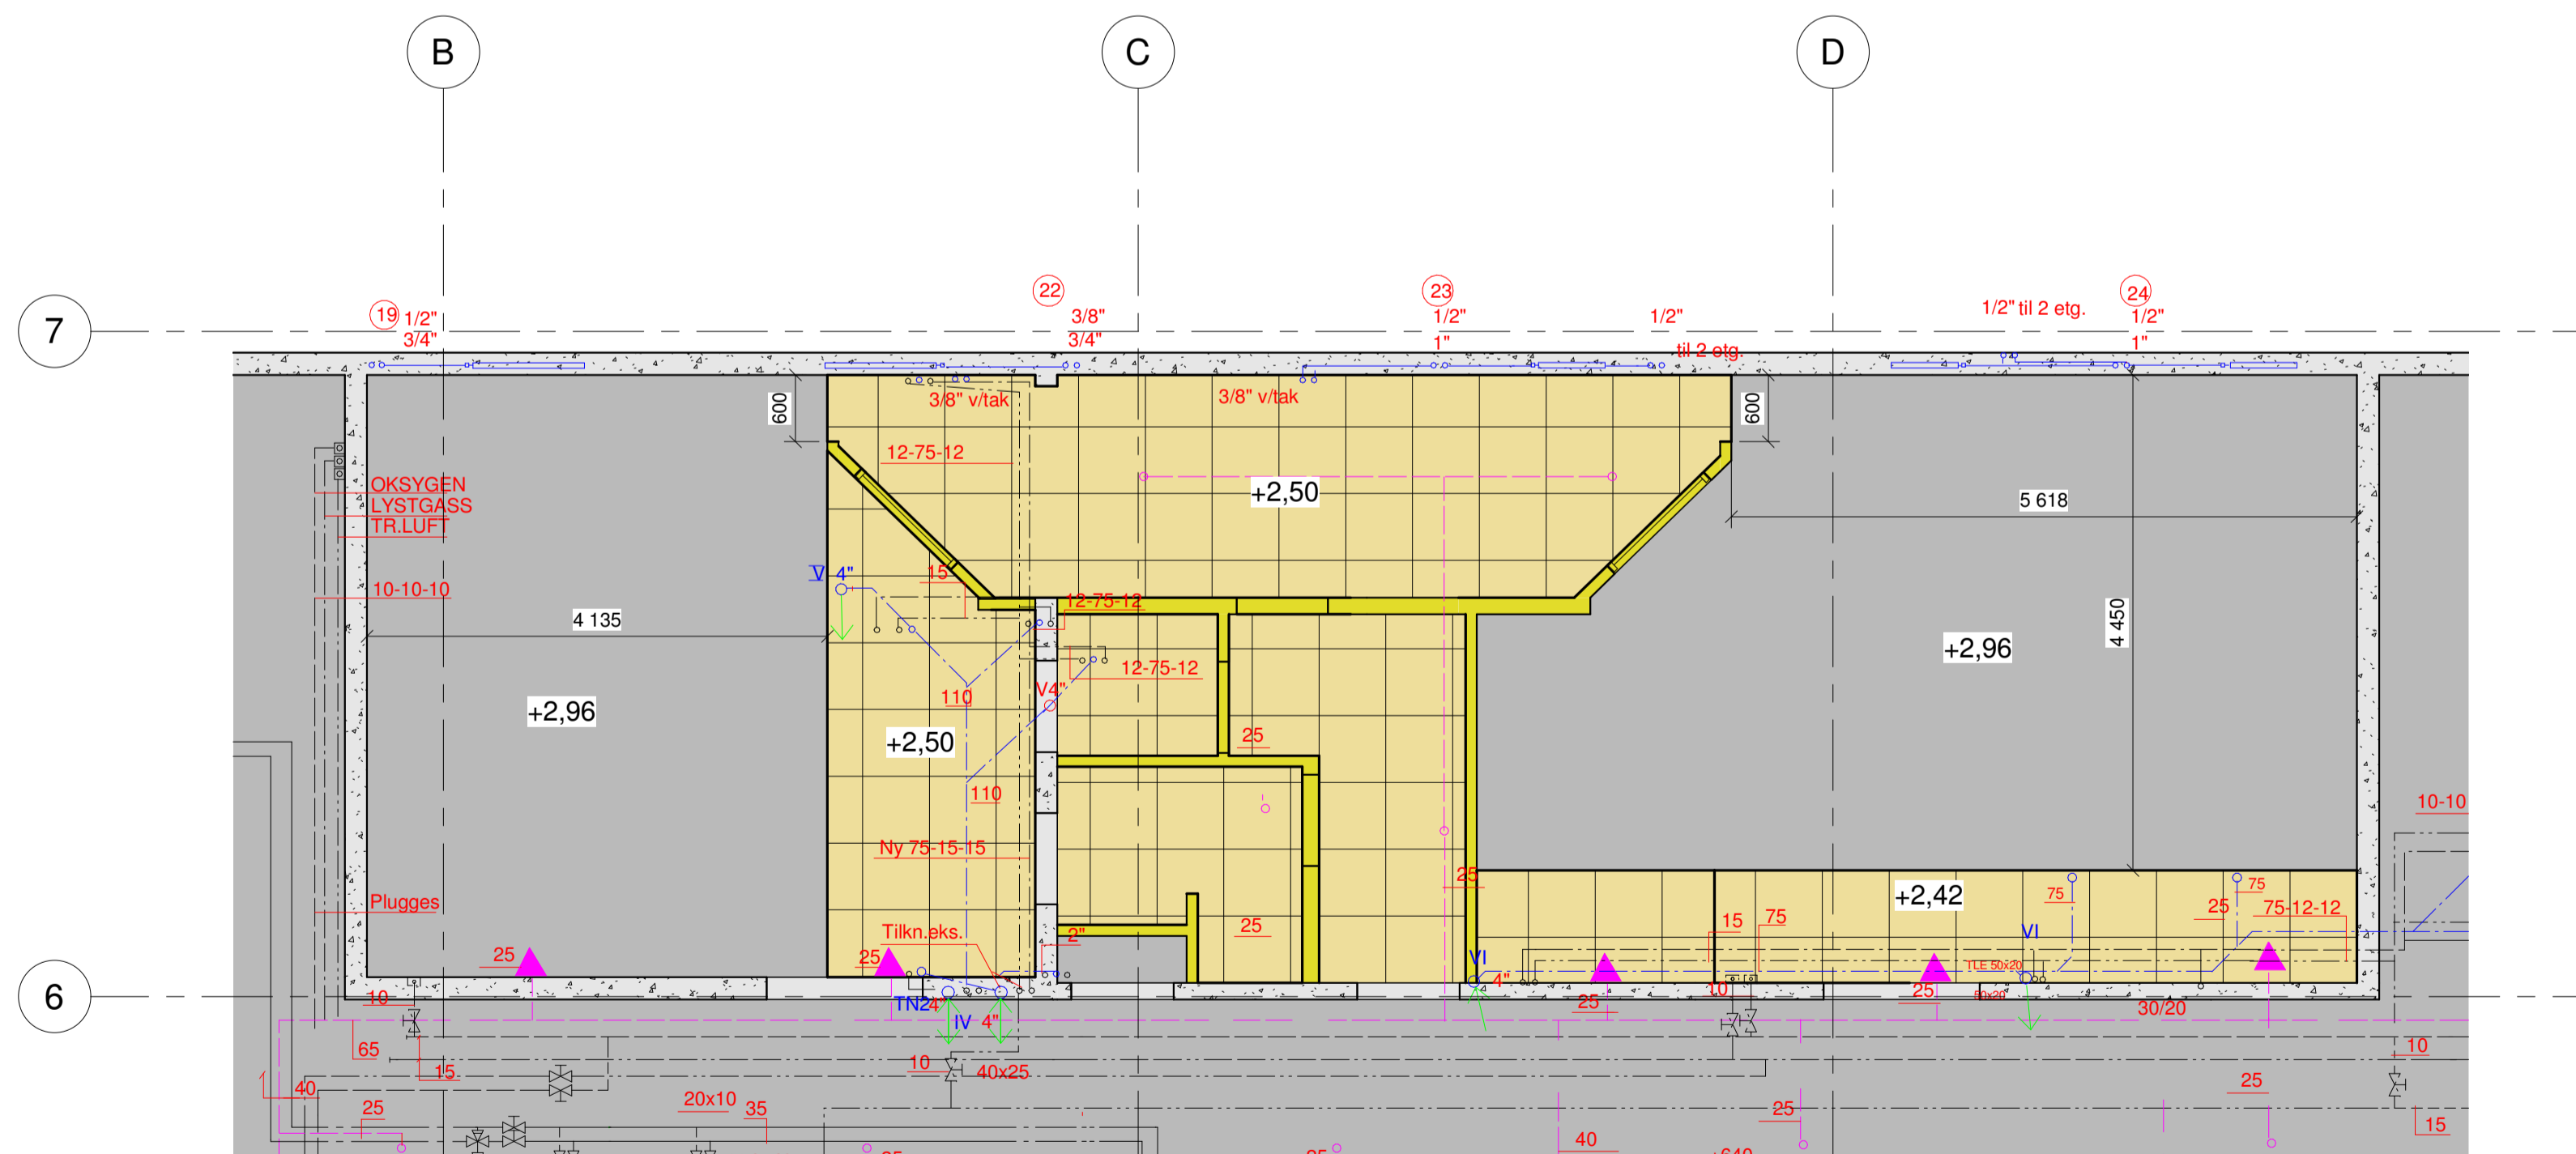

BEGRENSINGER NY HIMLING
1 : 50

Tegningsnummer	Revisjon
B-01	

FORELØPIG 2018-06-29

Rev.	Dato	Beskrivelse	Utarbeidet	Fagkontroll	Godkjert
<small> Dette dokumentet er utarbeidet av Norconsult AS som del av det oppdraget som fremgår nedenfor. Opphavsretten tilhører Norconsult AS. Dokumentet må bare benyttes til det formål som oppdragsavtalen beskriver, og må ikke kopieres eller gjøres tilgjengelig på annen måte eller i større utstrækning enn formålet tillater. </small>					
HELGELANDSSYKEHUSET HF					Målestokk (gjelder A1)
LAB 1 OG 2					1 : 50
HIMLINGSPLAN					
Norconsult		Oppdragsnummer	Tegningsnummer	Revisjon	
		5184046	B-01		