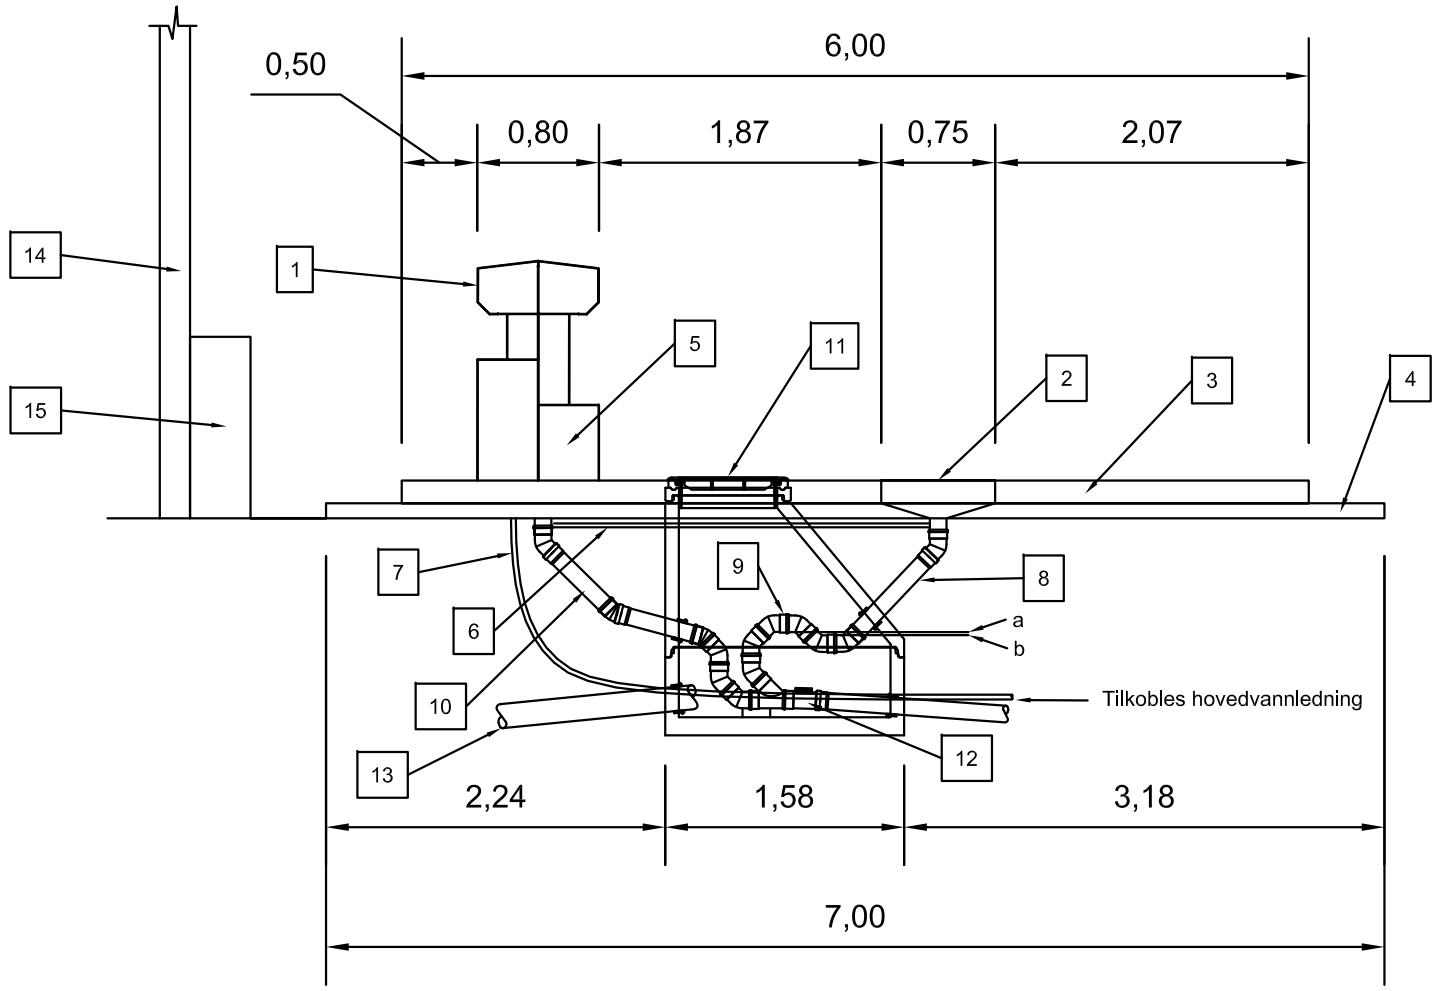

Nr:	Beskrivelse:
1	Sanitærstasjon
2	Tømmepanne min. 900x700x250mm
3	Betongdekke 4500x6000x150mm
4	Isolasjon 5500x7000x100mm
5	Innv. vannlås til stasjon
6	1" vanntilførsel til tømmepanne fra sanitærstasjon
7	Vanntilførsel til sanitærstasjon PE Isoterm 32/60 m/varmekabel
8	Avløp fra tømmepanne PVC 110
9	Vannlås PVC 110
10	Avløp fra sanitærstasjon PVC 110
11	SP-kum til vannlås
12	Stakerør m/luke PVC 110
13	Drenering fra SP-kum PVC 160
14	Stolpe til gatelys inkl. fundament
15	Strømskap

"Vannlåsen" kan tilpasses i kum (f.eks. ved bruk av flex-bend), så lenge prinsippet for vannlås opprettholdes (høyde a > høyde b). Unngå 90-graders bend.

Vannlås og røropplegg som vist på tegningen er bygd opp av følgende deler:

2	stk	Kortbend PVC 110 - 30 grader
10	stk	Kortbend PVC 110 - 45 grader
1	stk	Grenrør PVC 110/110

SP-kum består av følgende deler:

1	stk	BTG kumring m/bunn DN 1400, h=580
1	stk	BTG kjegle m/eksentrisk mannhul DN 1400/650, h=1000
3	stk	Kjerneboring for PVC 110 m/pakning
1	stk	Kjerneboring for PVC 160 m/pakning

Inkl. nødvendige justeringsringer, ramme og kjøresterkt kumlokk.

Veioppbyggingslag tømmestasjon

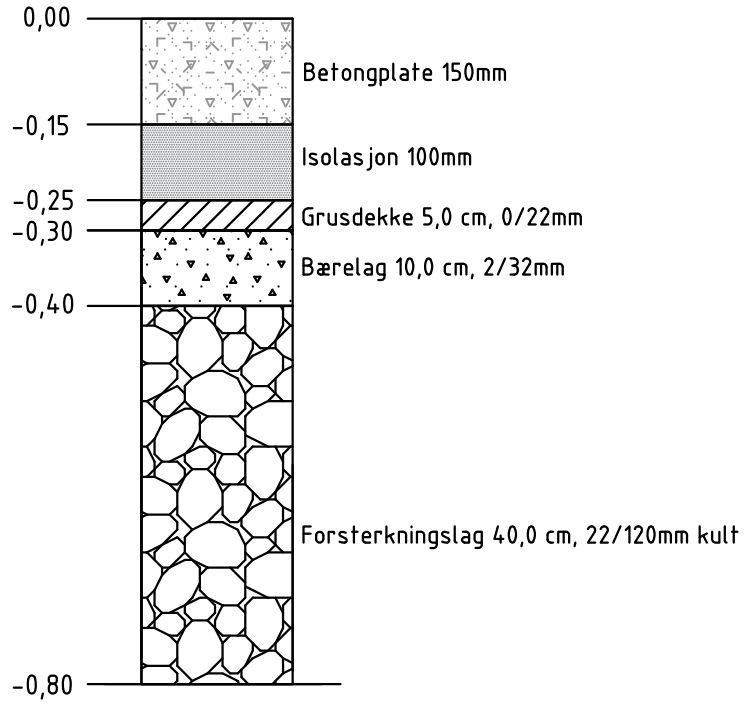

Rev	Dato	Endring	Tegn.	Konf.	Godkjent

Engerdal kommune	Tegning: M.Frislie	Status: Anbudstegning
Ny tømmestasjon Blokkodden	Konferert: K.Ludvigsen	Prosjektansv.: O.Mythe
Profil	Dato: 09/07/2018	Målestokk: 1:50
Aquapartner Rådgivere innen kommunalteknikk PORSGRUNN - HAMAR - GRIMSTAD	Prosj. nr.: 0434.010.02	Format A3
	Tegn. nr. D1	Rev. 0