


TEGNFORKLARING

VANNLEDNING
 OVERVANNsledning
 SPILLVANNsledning
 PUMPELEDNING SPILLVANN
 GRØFT
 OV-KUM, SP-KUM OG V-KUM

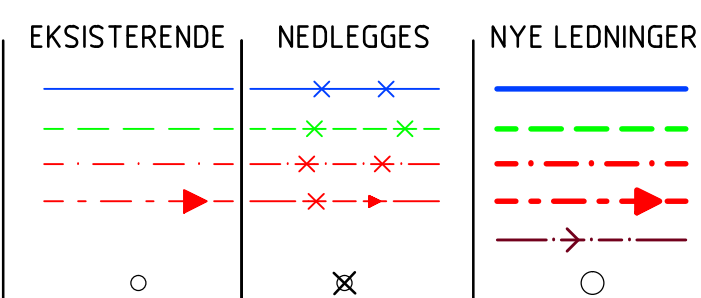

MERKNADER

- Kartplan (x,y): Euref89 - UTM32, høydereferanse: NN2000
- Plasshehov vist med skravor. Det er tatt utgangspunkt i en graveskråning på 1:1,5 og en grøftebredde på 0,4 meter rundt stasjonene.
- Utstrekningen til graveskråningen vil ved en dybde på 5 meter bli ca. 8 meter

HENVISNINGER

- Se H102 VA-plan-tegning for målestokk 1:100

Revisjon / Revideringen gjelder				Utarb.	Kontr.	Godkj.	Rev. dato
Produert for: Trondheim kommune				Tegningsdato	2018-07-12		
PA15 Leangen PST VA-planoversikt				Prosjektnummer	-		
Konkurransgrunnlag				Produert av	ViaNova Trondheim AS		
Utarbeidet av							
Kontrollert av				Målestokk A1:	1500		
Godkjent av				Tegn nr.:	H101		
Konsulentarkiv				Rev.:			
VND				Q:\... 2018009			